


SAMÞYKKT AF BYGGINGARFULLTRÚA
 28. MAR. 2012
 BYGGINGARFULLTRÚINN Í VESTMANNAEYJUM

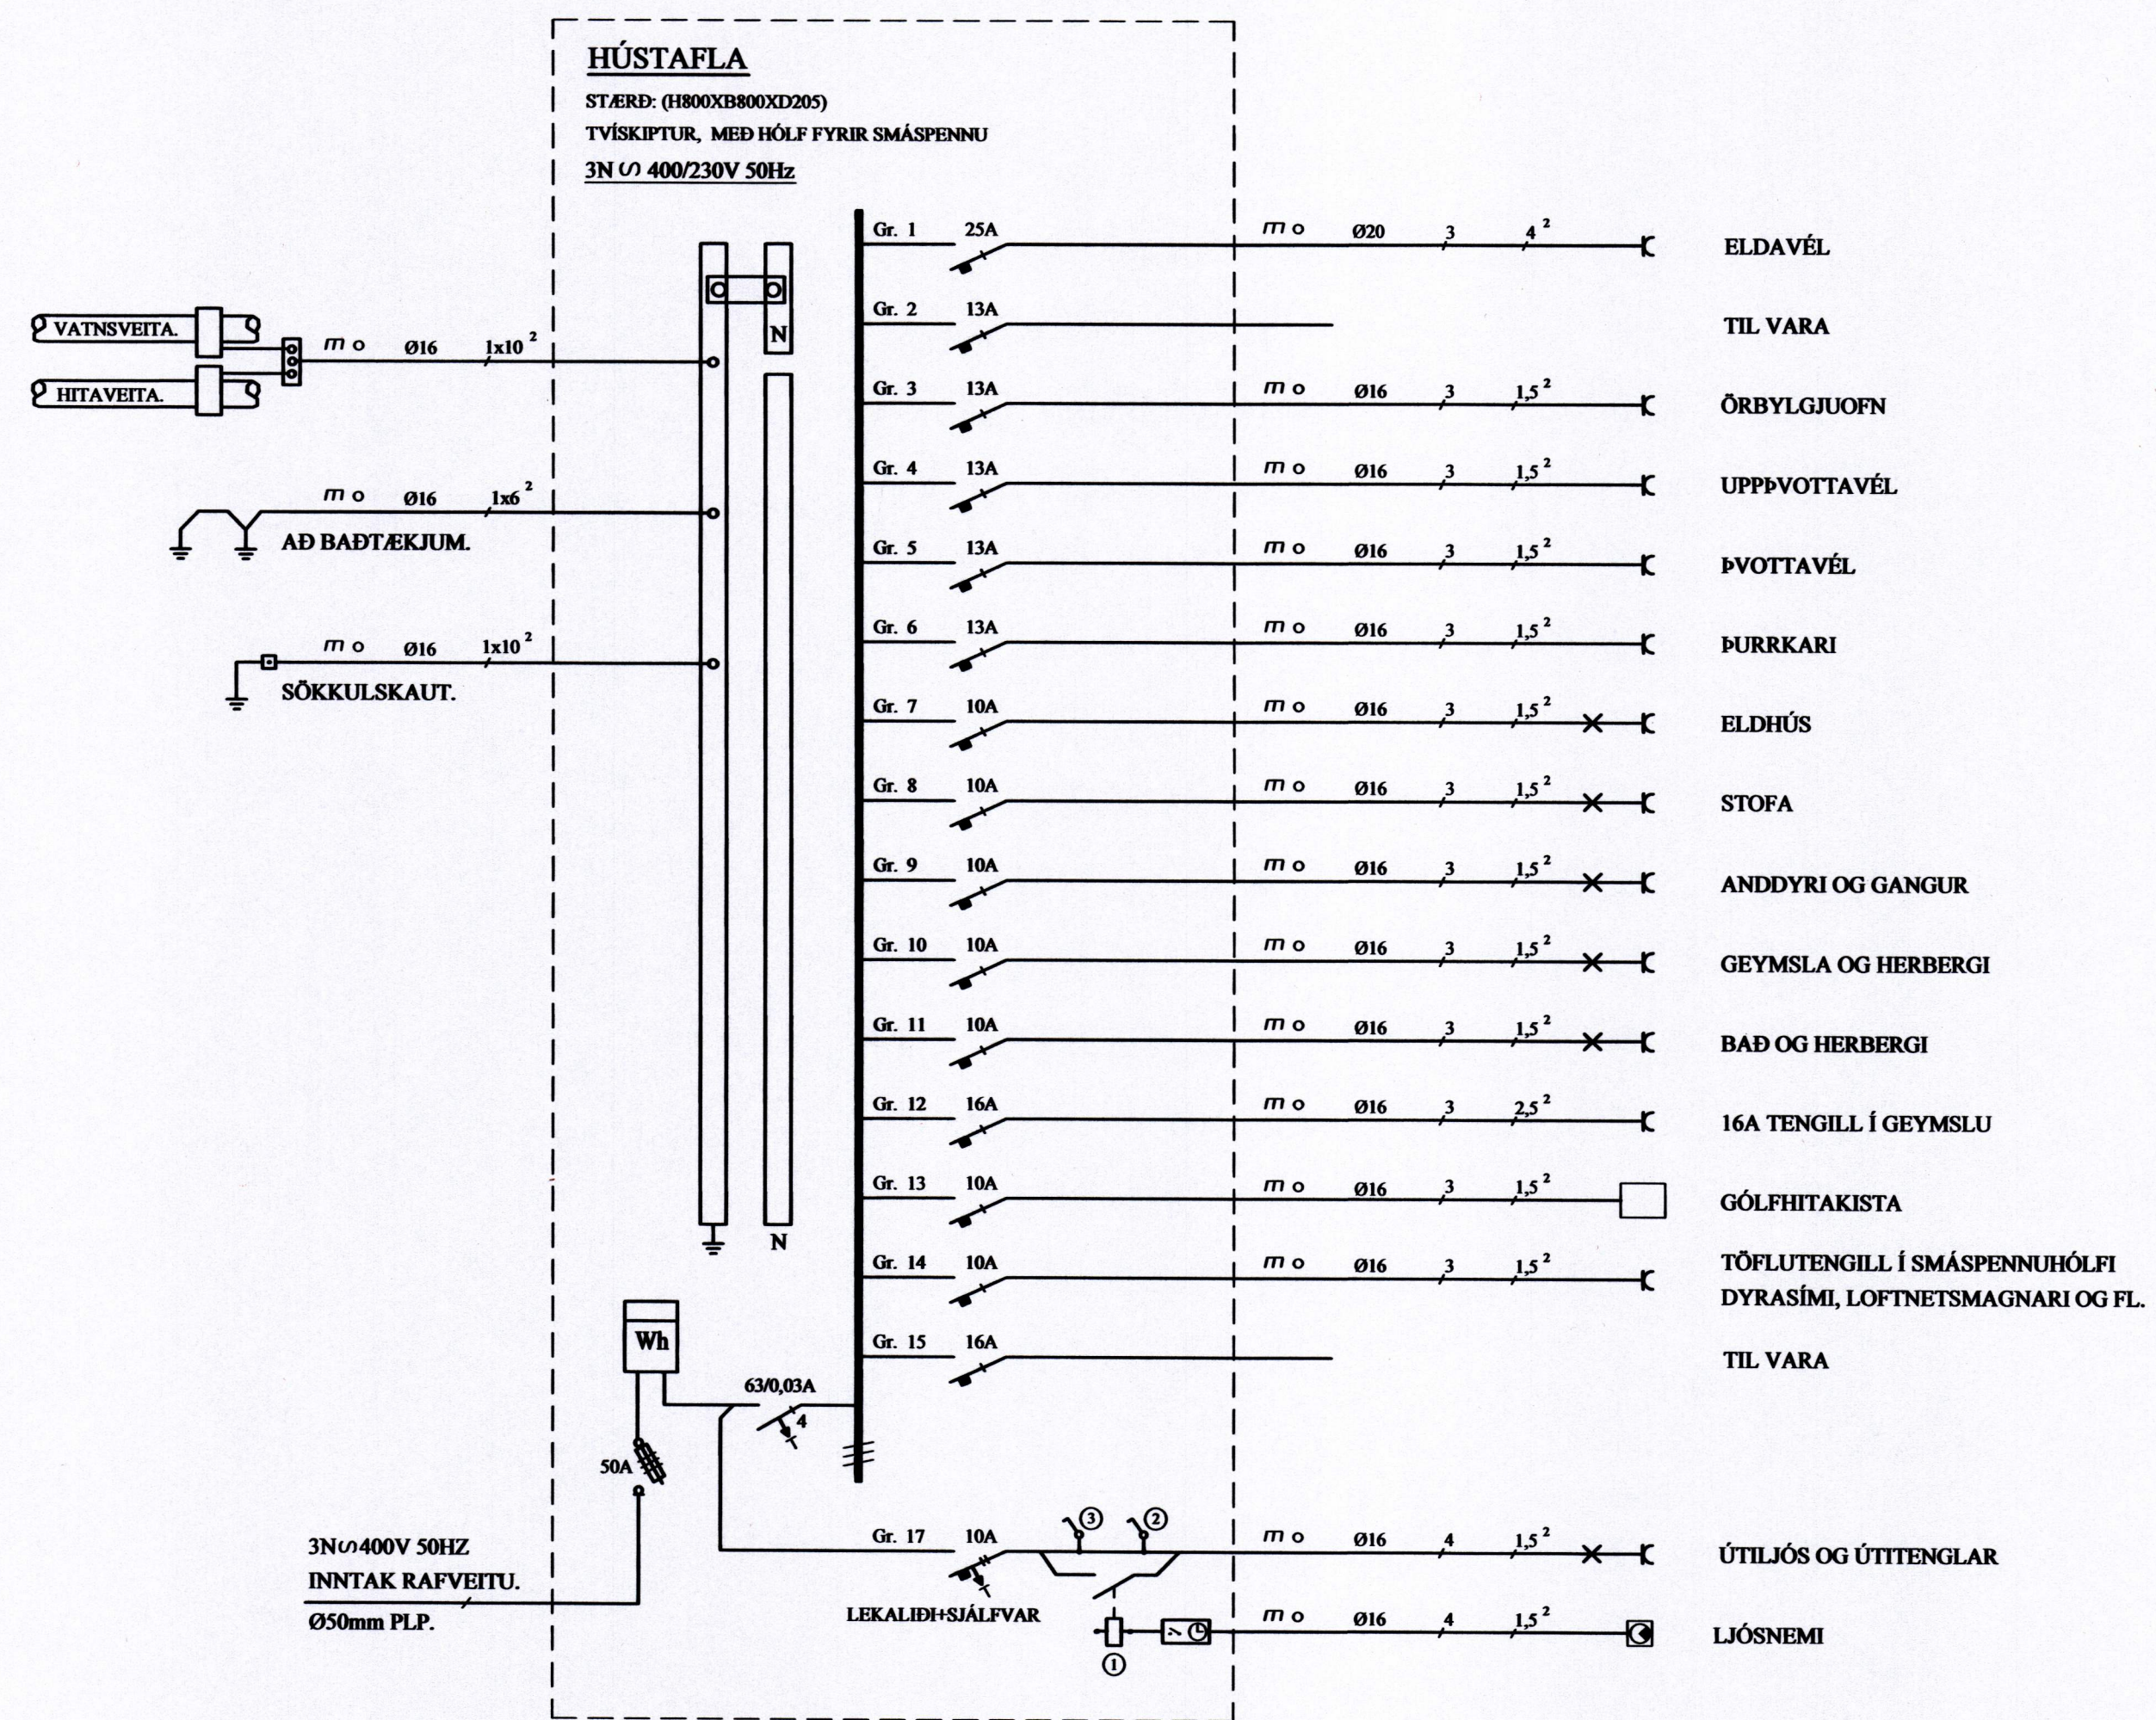

HÚSTAFLA
 STÆRD: (H800XB800XD205)
 TVÍSKIPTUR, MEÐ HÓLF FYRIR SMÁSPENNU
 3N ∩ 400/230V 50Hz

EINLÍNUMYND.
 MKV. ENGINN

SKÝRINGAR Á EINLÍNUMYND

- ① SPÓLUROFI STÝRIST AF LJÓSNEMA
- ② ROFI Í TÖFLU TIL AÐ RJÚFA STRAUM AÐ ÚTTENGLUM
- ③ ROFI Í ANDDYRI TIL AÐ TENGJA ÚTILJÓS FRAMHJÁ LJÓSNEMA OG KLUKKU

- Gr. 1 25A ELDÁVÉL
- Gr. 2 13A TIL VARA
- Gr. 3 13A ÖRBYLGJUOFN
- Gr. 4 13A UPPÞVOTTAVÉL
- Gr. 5 13A ÞVOTTAVÉL
- Gr. 6 13A ÞURRKARI
- Gr. 7 10A ELDHÚS
- Gr. 8 10A STOFA
- Gr. 9 10A ANDDYRI OG GANGUR
- Gr. 10 10A GEYMSLA OG HERBERGI
- Gr. 11 10A BAÐ OG HERBERGI
- Gr. 12 16A 16A TENGILL Í GEYMSLU
- Gr. 13 10A GÓLFHITAKISTA
- Gr. 14 10A TÖFLUTENGILL Í SMÁSPENNUHÓLFÍ DYRASÍMI, LOFTNETSMAGNARI OG FL.
- Gr. 15 16A TIL VARA
- Gr. 17 10A ÚTILJÓS OG ÚTTENGLAR
- LJÓSNEMI

RAFMIÐSTÖÐIN SF. HÖNNUN OG TÆKNIRÁÐGJAF **RM**
FRAMHVERFI 10, HESTLAHÖRDE

VERKHEITI: **SKÓLAVEGUR 41, VESTMANNAEYJUM**

HEITI TEIKNINGAR		EINLÍNUMYND		VERK NR.	12-301
				TEIKN. NR.	R-04
HANNAÐ	GBG	TEIKNAD	ÖS	YFIRFARID	DAGS. MARS 2012
RAFLAGAHÖNNUNUR	KT.	271152-5589	SAMRÆMINGARHÖNNUNUR	KT.	ENGINN