


ADALTAFLA

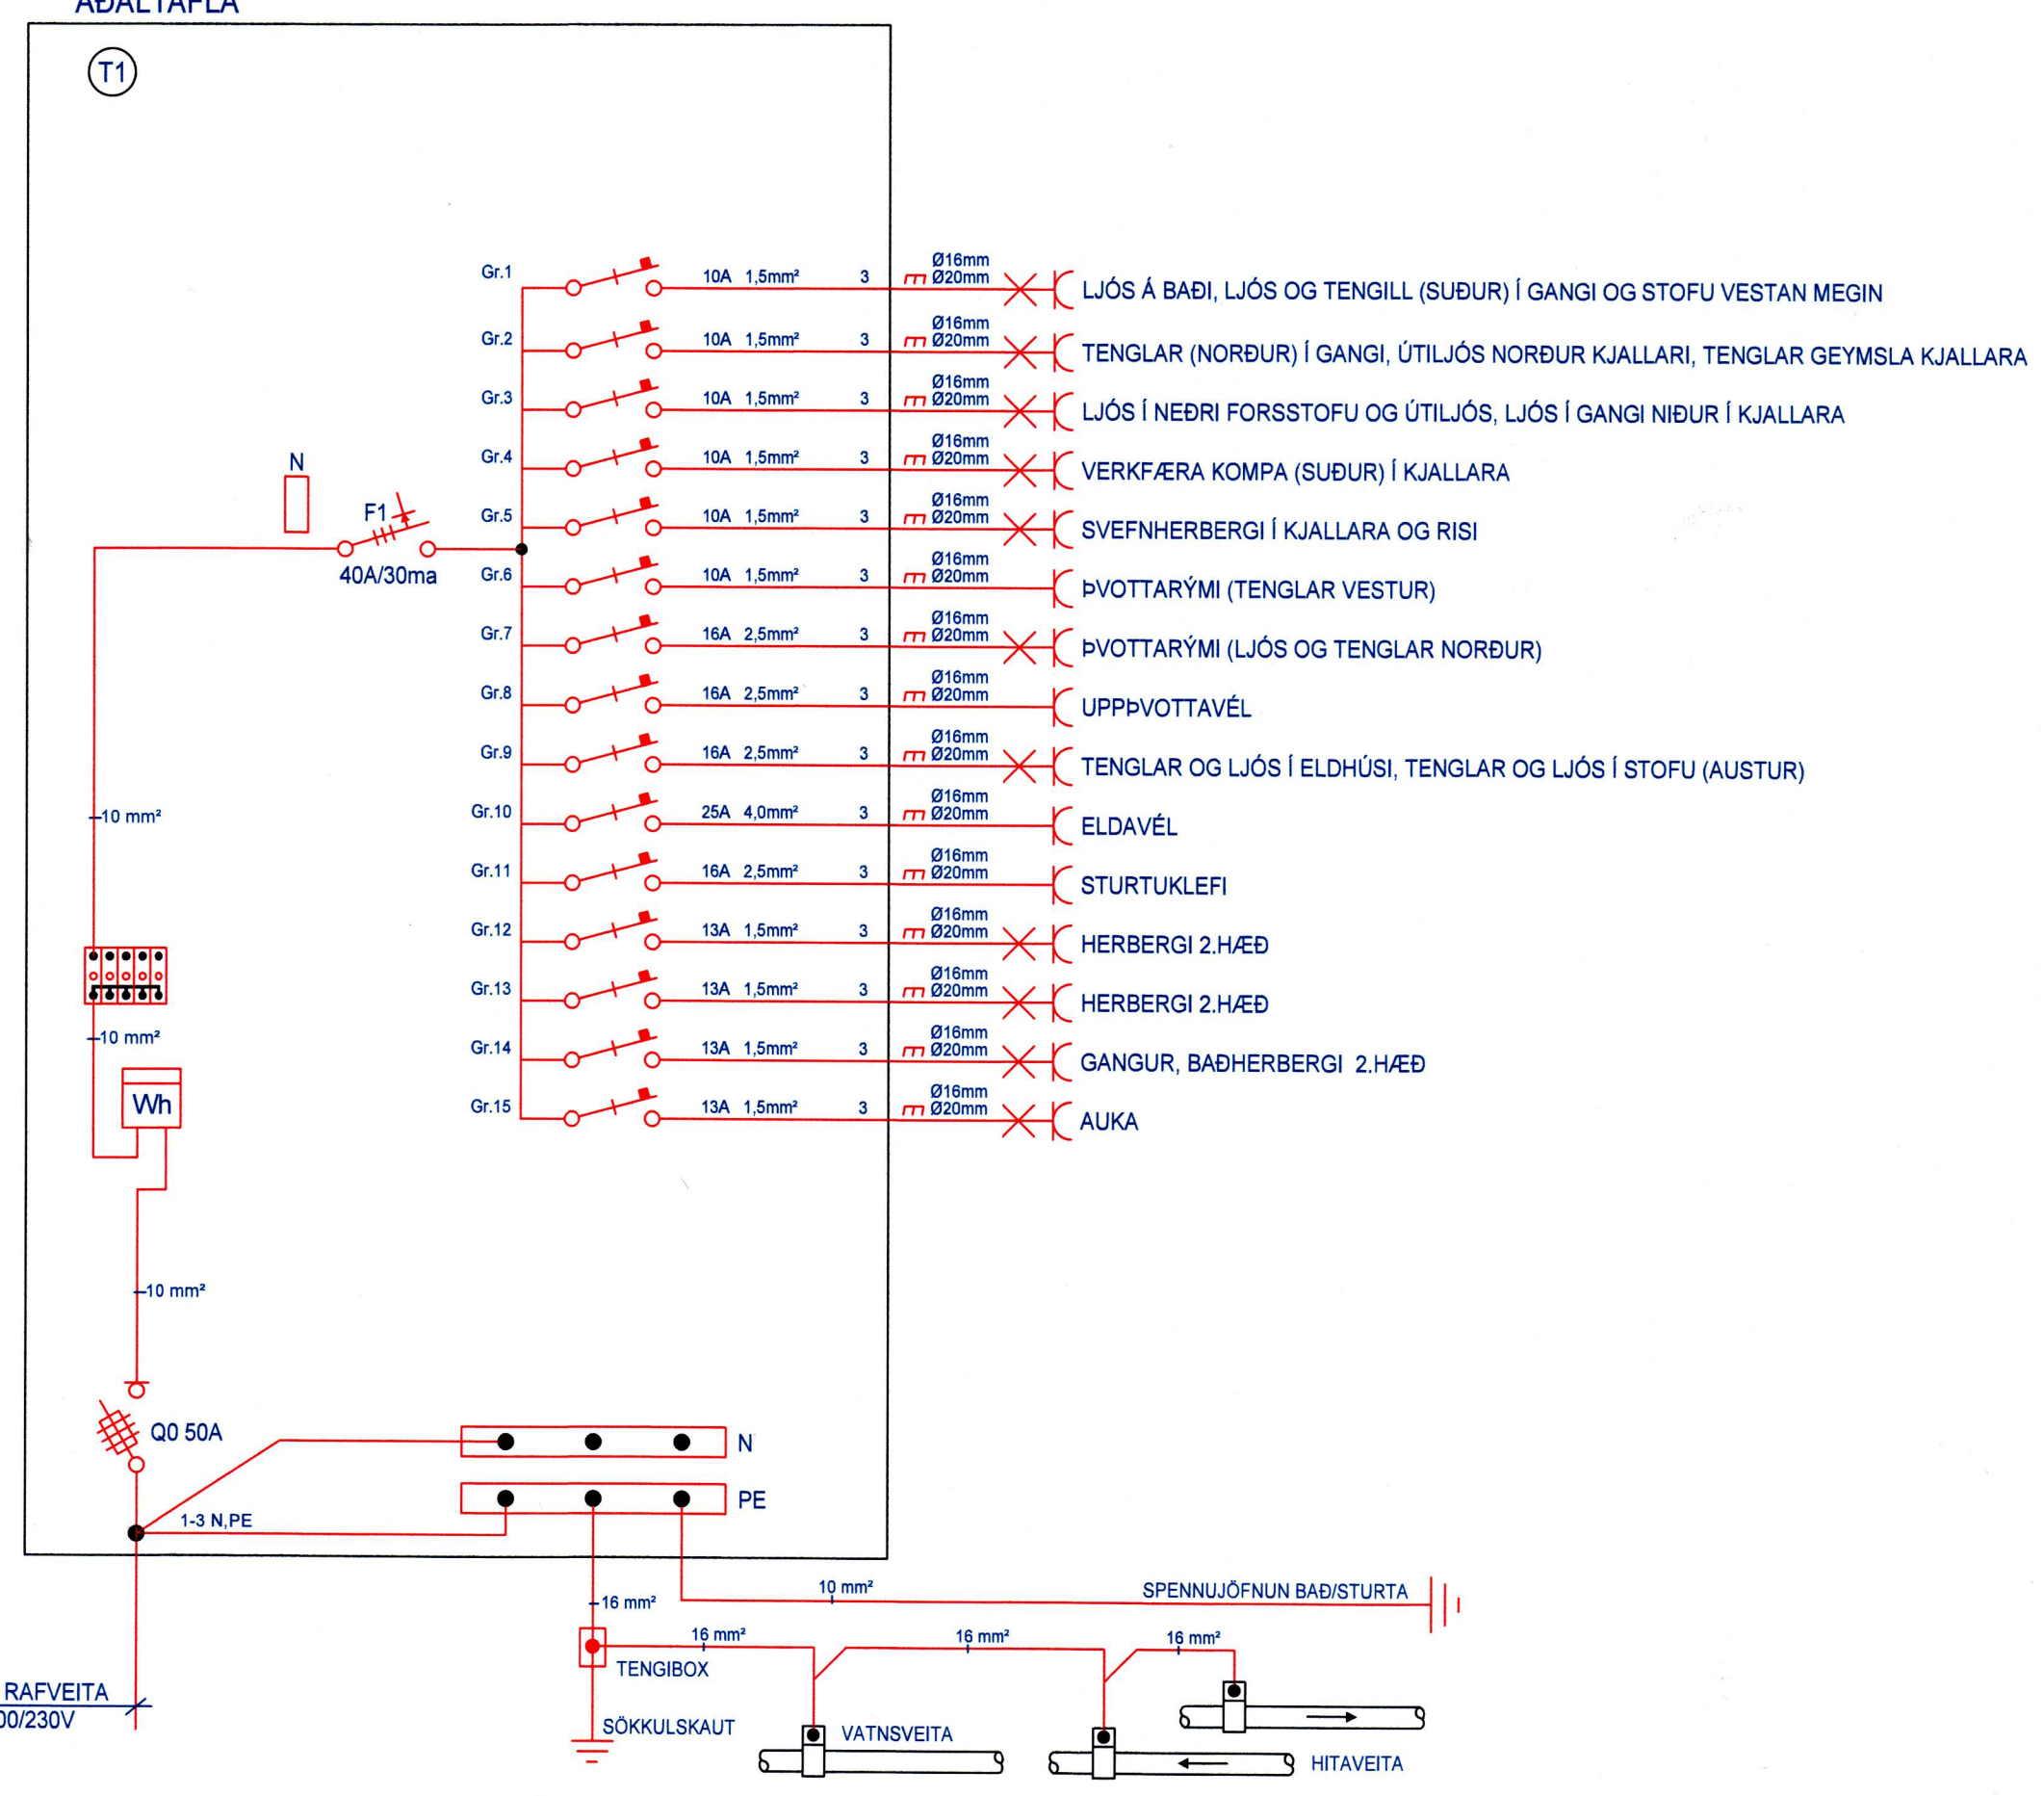

SKÝRINGAR

Almennt:
Öll mál sem gefin eru upp á teikningum eru í mm.
Hæðarmál skulu vera miðuð við fullfrágengin gólf og í miðja dós, faragöðir eru miðaðar við miðju dósar. Samræma skal staðsetningu rafbúnaðar í eldhúsi, baði og þvottahúsi við sérteikningar af innréttingum. Öll táknu eru táknað og ber að samræma lagirn á teikningu eftir aðstæðum á sláðum og eftir sérteikningum. Allar lagirn og frágangur skal vera samkvæmt reglugerðum og fyrirmælum frá rafveitu. Spennujafna skal pipukerfi fyrir heita og kalda vatnsloagn. Skal það gert í tengiskáp rafveitu og tengjast inn í A0 (aðalstöflu). Skila skal mælingu af spennuöfluninni og skal hún uppfylla kröfur rafveitu. Til smertuspennuvarmar skal nota núllum og lekstraumsrofavörn.

Hæðir búnaðar:
Tenglar almennt 200mm frá fullfrágingu gólfi. Tenglar teiknaðir með rófa koma í rofahæð. Vinnulenglar í eldhúsi koma í 1100mm hæð. Rofar koma almennt í 1100mm hæð. Allir tenglar í blískúr koma í 1100mm hæð. Rofar við hjónarúm koma í 800mm hæð. Tengill fyrir eldavél kemur í 300mm hæð. Tengill fyrir viftu kemur í 2000mm hæð. Gæta skal að legu og þéttleika dása vegna burðarþols byggingahluta og hjóðeinangrunar.

Pipur lágspennu:
Pipur lágspennu eru almennt 16mm og vir 3x1.5mm². Pipur smáspennu eru almennt 20mm. Pipur í heiluborð og ofn. lagirn 20mm rör, vir 3x2.5mm². Spennuöflunin í baðherbergi 6mm². Bar sem pipur eru lagðar hið við hið í veggjum eða loftum skal hafa að minnsta kosti 30mm bí milli pípa þannig að steypa geti auðveldlega runnið á milli. Gæta skal að legu og þéttleika róra vegna burðarþols byggingahluta.

Málstraumur:
Rafbúnaður sé í samræmi við stærðir rafbúnaðar í töflu. Sökkulskaut:
Frágangur sökkulskauta skal vera í samræmi við kröfur rafveitu. Jarðbinda skal málmhúta lagna, tækja, lampu, loftæstistökka og rafbúnaðar.

Raða skal fösum (L1,L2,L3) rétt niður á straumskinnur og greinar þannig að trygg sé að rétt fasaróð haldist að 3ja fasa tækjum og alag milli fasa sé sem jafnast.

Málsetningar:
Allar málsetningar skulu miðast við málsettar byggingarteikningar. NEMA ANNARS SÉ GETIÐ Á TEIKNINGUM.

"Í samræmi við samþykkt aðaluppdrætti"
Braun Magn
Hönnunarsjóni

LUMEX LX TEIKNISTOFA
Skopholt 37, 109 Reykjavík, IS
+ (354) 568 8368
www.lumex.is
HELGI KRISTJONSSON KT. 110160-2789

Hönnun: HKE, GPP
Teiknað: GPP
Yfirfarið: HKE
Verkefni: Skólavegur 45

Dags.: 24.08.2023
Mvk.: 1:50
Tölvuhelti: Skólavegur45
Verkhlut: GRUNNMYND EFRRI HÆÐ
RAFLAGNIR, SMÁSPENNA
EINLINA

Teikning blað: LX-RAF-01