
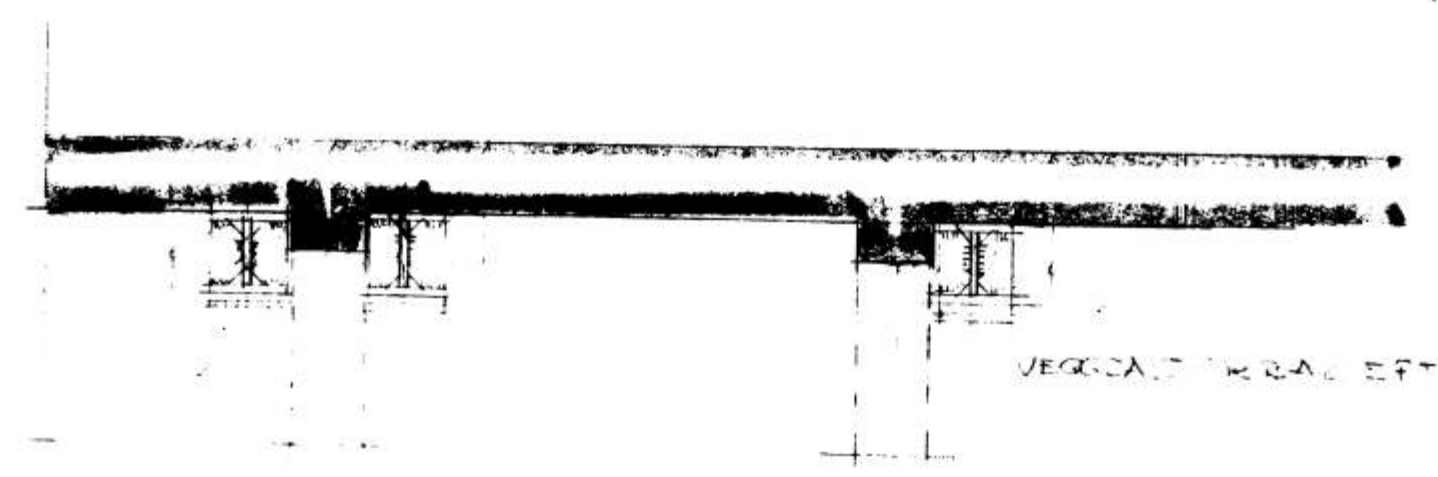


14. 2. 86



Jalil Þóbjörnsson

10 MM STÁL VÍÐPLÖTUR 25TK VÍÐ HUGUN EYÐA

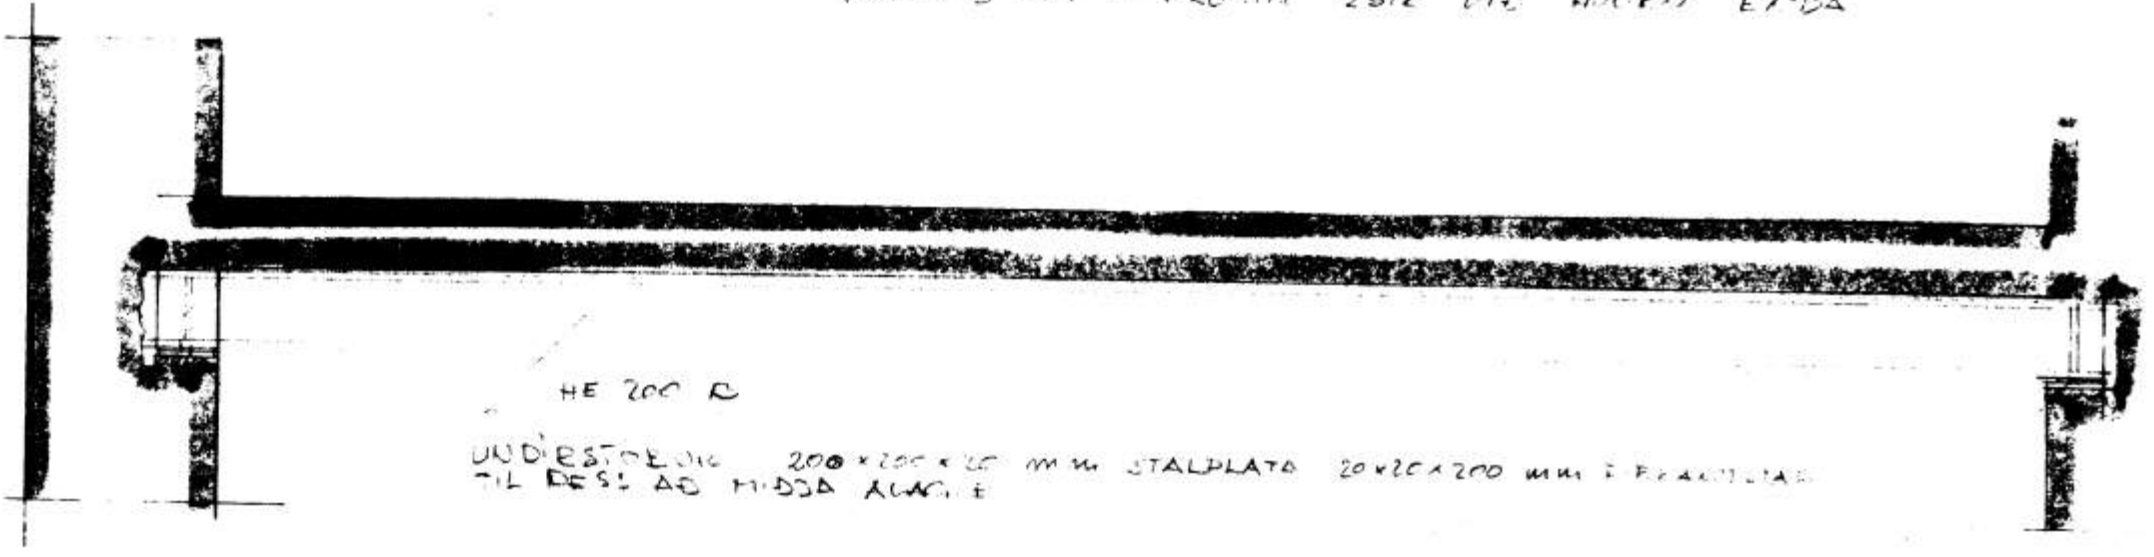

SNITT A-A 1:20

SNITT 2-B 1:20

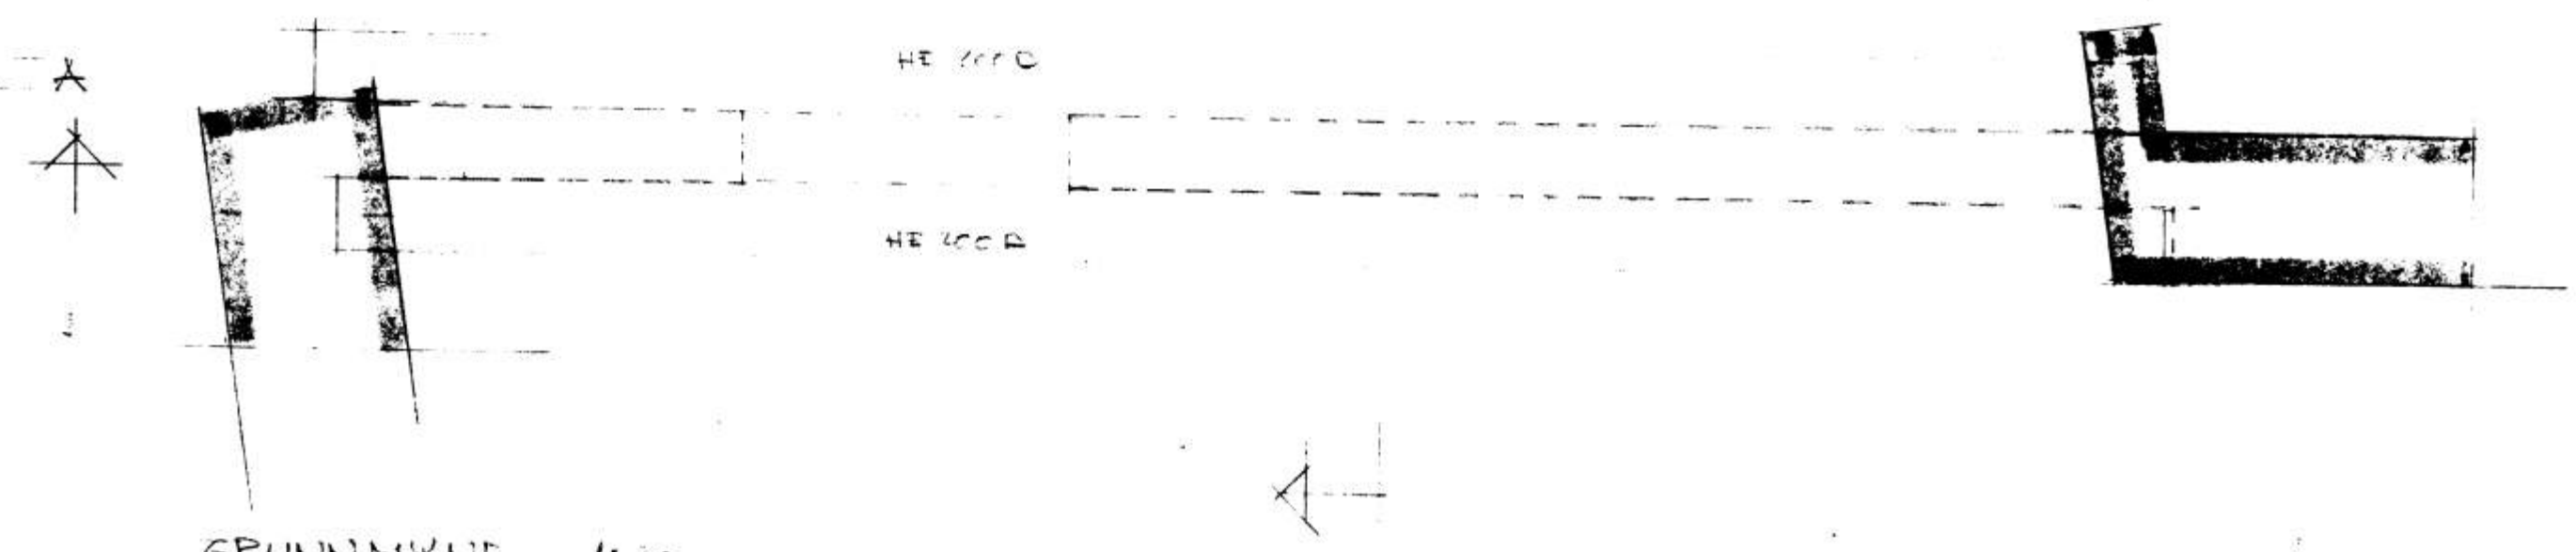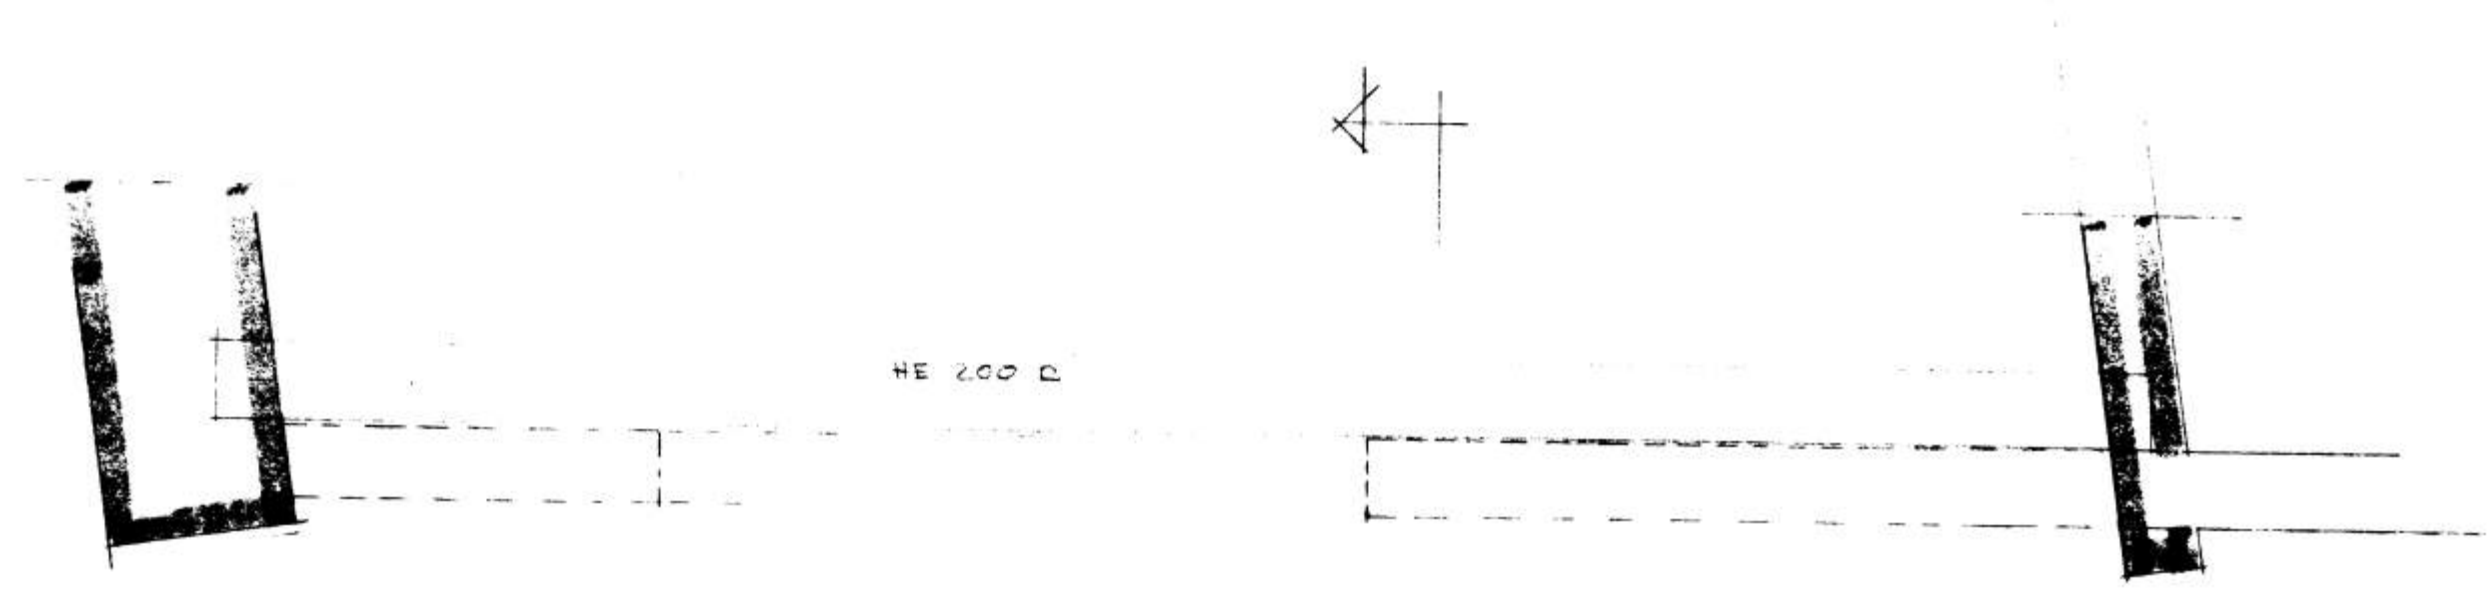

GRUNNMÝR 1:20

FINNAKKA SKAL STAÐLATA MEÐ 2,5 CM STEYKULI HARÐDE.
SEMIFFSTA SKAL HVER 2 MM TACERALITT KALLANISELUDUM
VÍÐI. SEYRA SKAL UNNISTREIÐIÐ UNNISTREIÐA.

NR! ÖLL NÁVESNILEG MÁL TÆKIST A
STADNUM

F	VERK	SKÖLAVÉGINN 1 VESTMANNNAEYJUM
E		HLOTATIÐ 1
D		STALSTAR LUGUR 2 HÆR
C		
B		
A		
BR	DAGS	TEIKN. NR. 4 AF 6543
	BREYTING	HANNAÐ P2 TEIKNAD
		KVARDI 1:20
		DAGS. FEBRÚAR 1986
<p>PÁLL ZÓPHONIÁSSON BYGGINGATÆKNIFRÆÐINGUR KIRKJUVEGI 23 - ☎ 98-2711 900 VESTMANNAEYJUM</p>		