


Afstöðumynd  
1:500

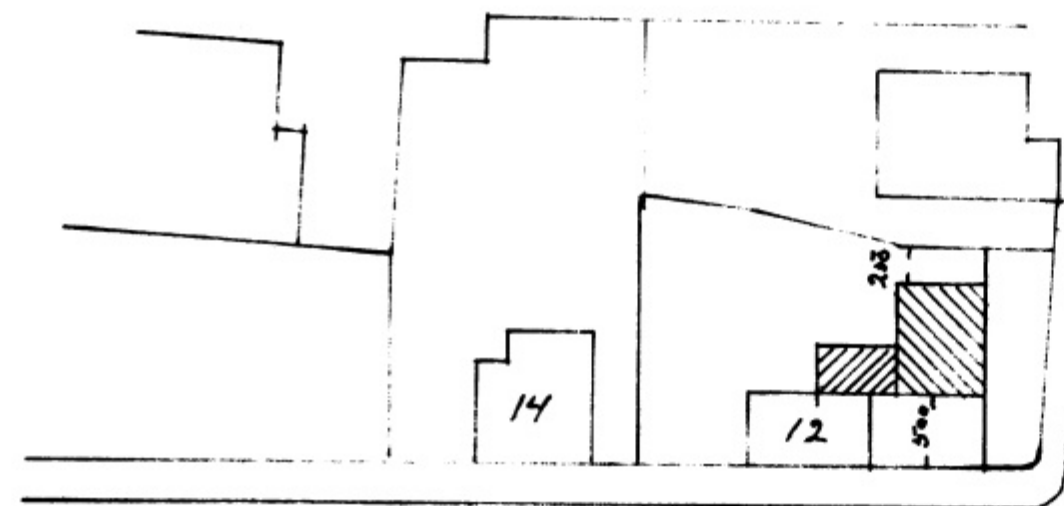

Faxastígur






Skólavegur

SAMÞYKKT | SKIPULAGSNEFND

06 AGÚ. 1998

*Agust Hreggviðsson*  
BYGGINGAÞVÍLTRUINN | VESTMÁNNAEYJUM

5750

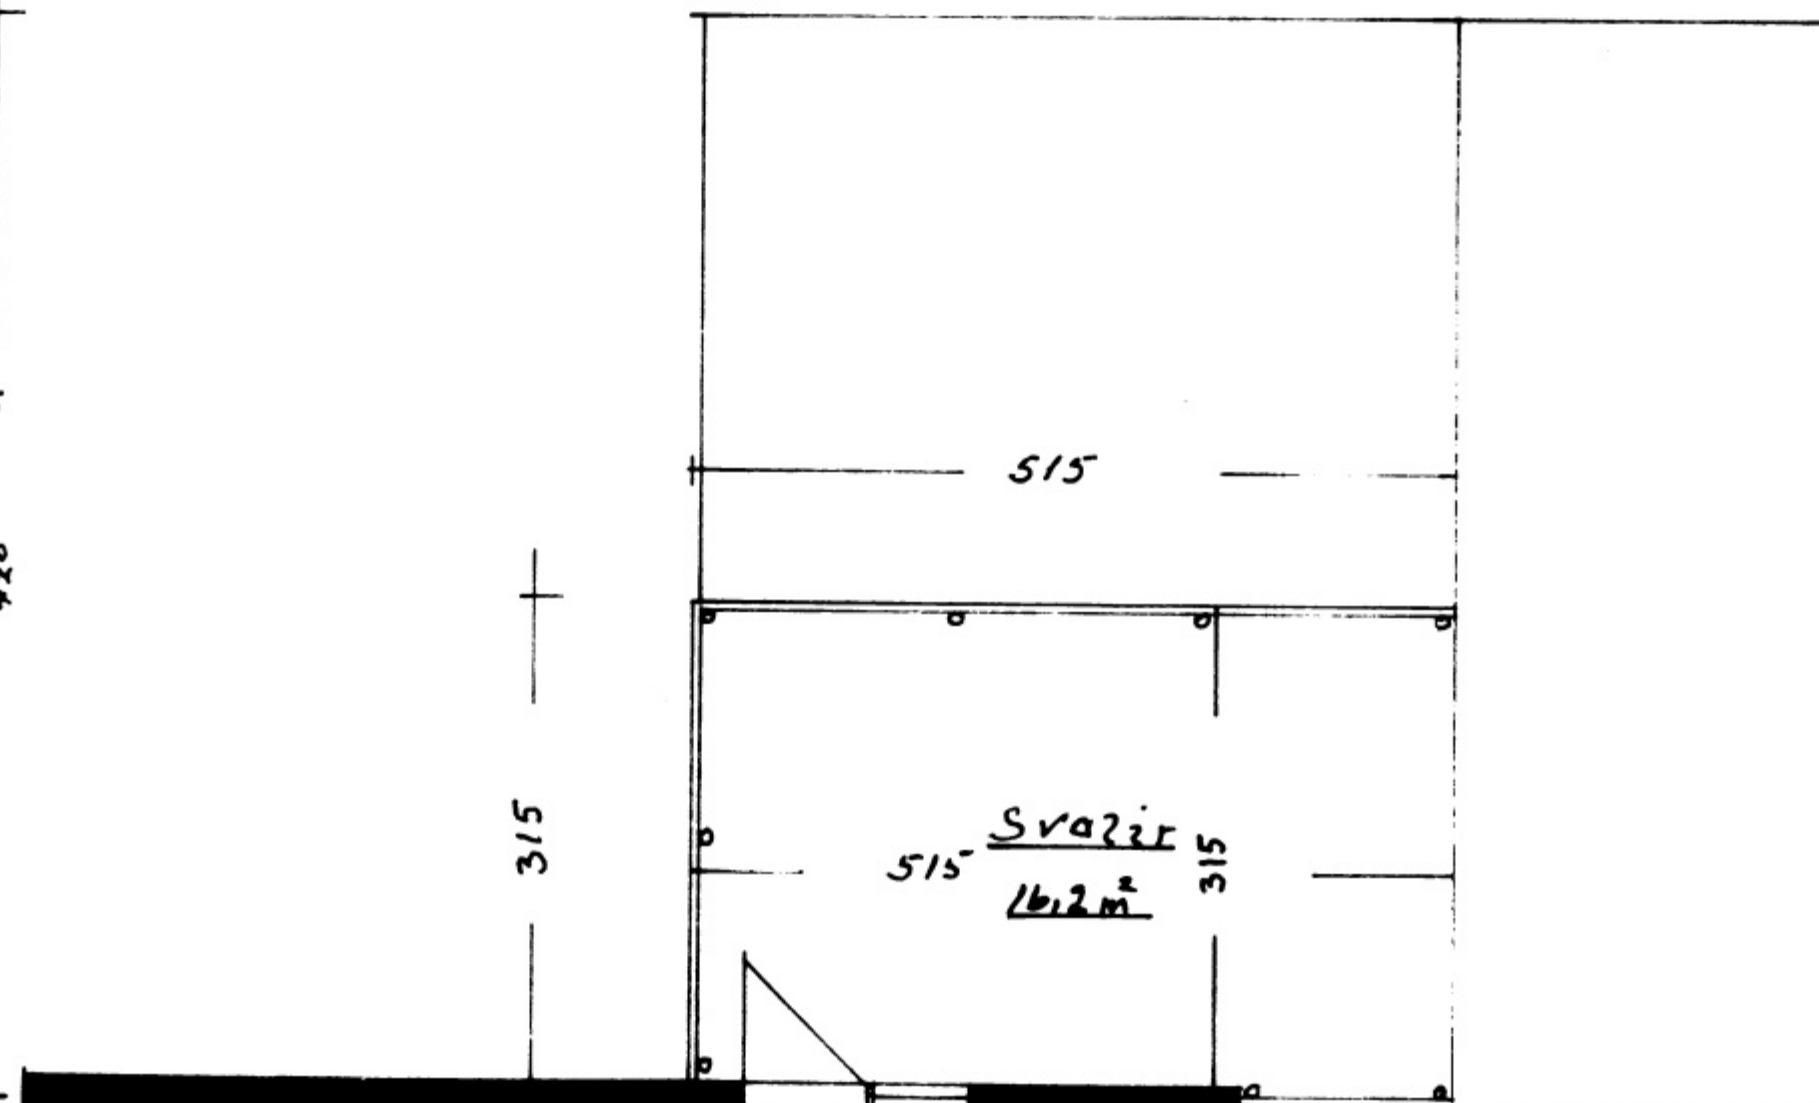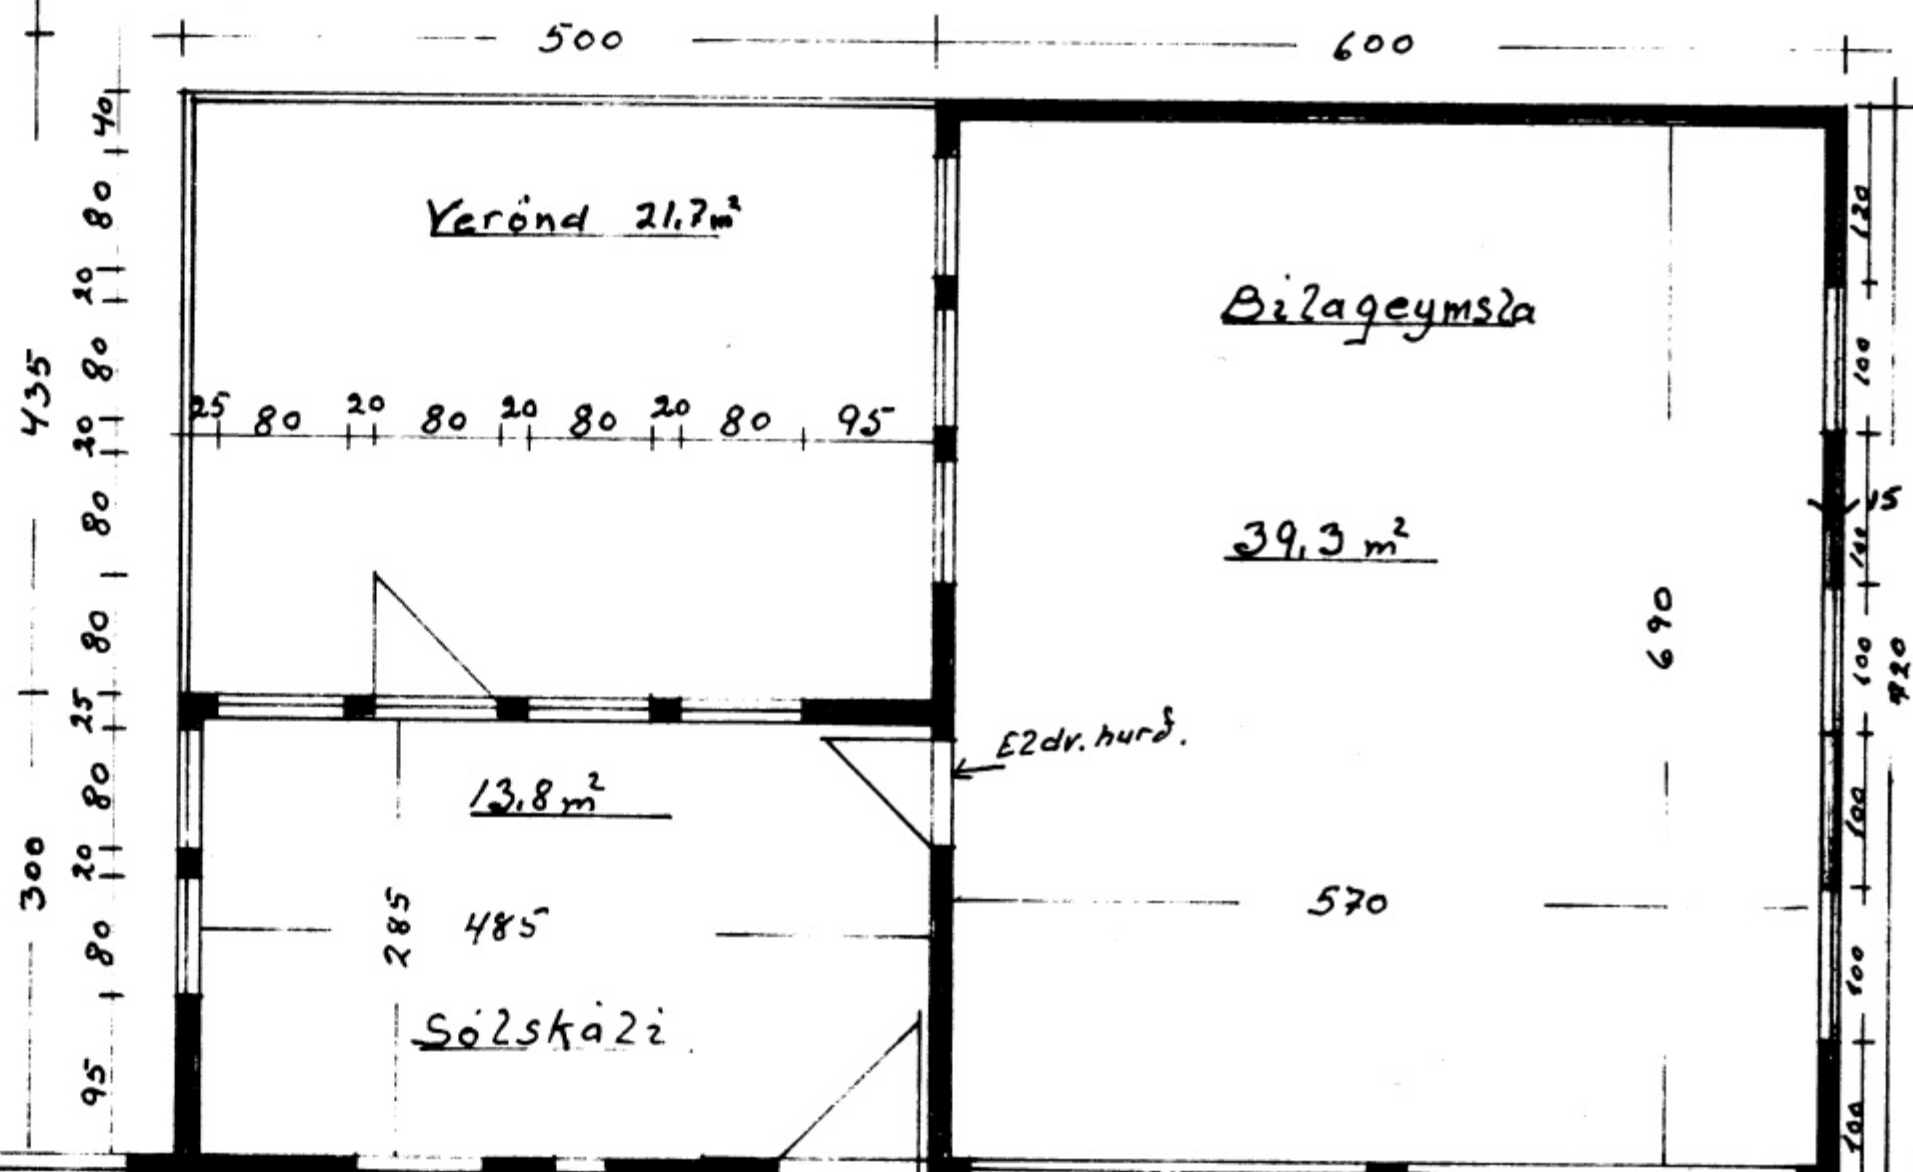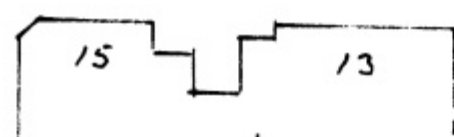

1. Hað

2. Hað

Máttk 1:50 1:500	Skólavegur 12
Önefnd mátt em.	Bilageymsla, Sölskázi og svazir.
	Grunnmynd og afstöðumynd.
Tekinn 2. júní 1998.	Agust Hreggviðsson