


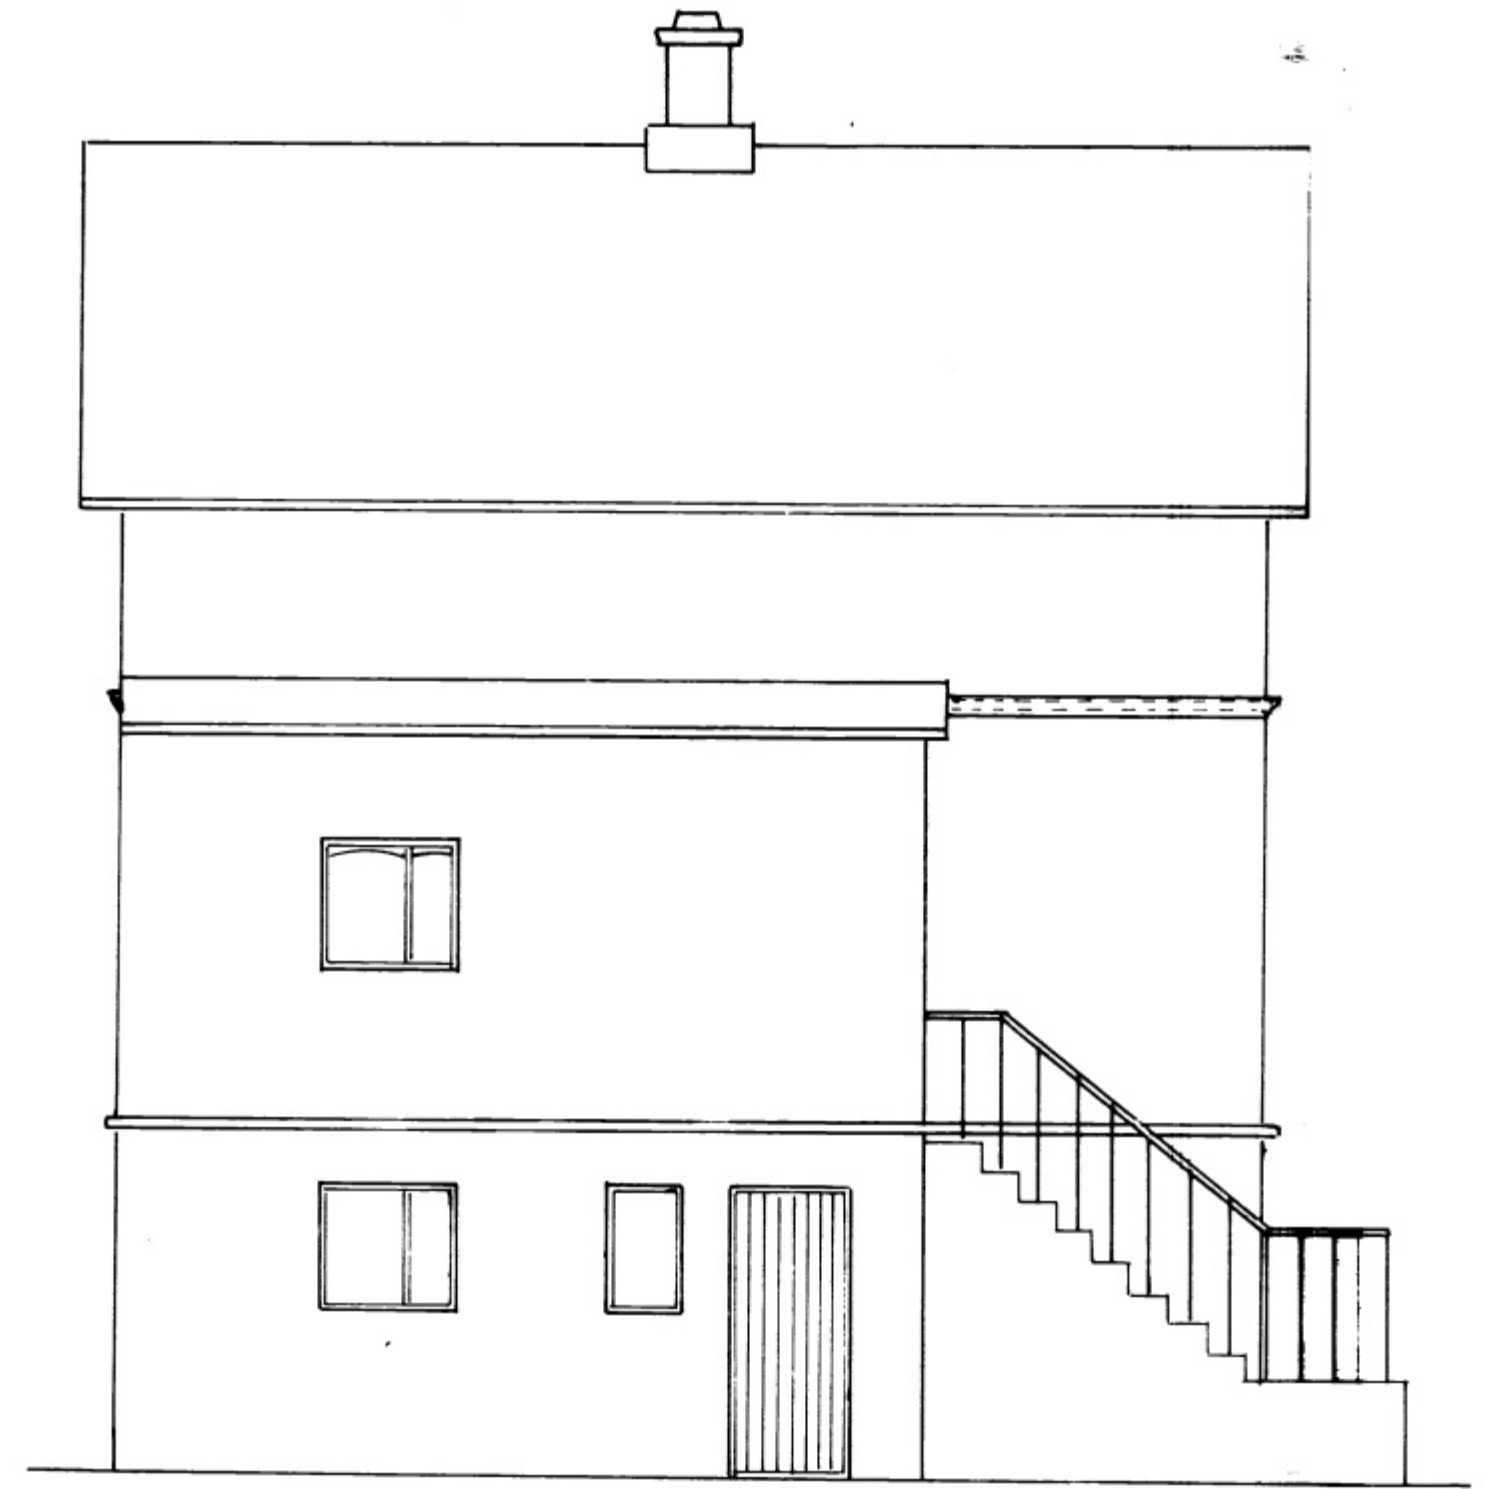

SUDUR



VESTUR

SAMÞYKKT Í BYGGINGANEFND

7-13-84

BYGGINGAÞULLTÍÐINN Í VESTMANNAEYRUM

Jellei Arnarsson

SIGHVATUR ARNARSSON F.T.F. I

SKV
 1:50
 REIKN
 DAGS.
 6.12.1984
 BLAÐ
 2 AF 2

SKOLAVEÐUR 14