


22 MAI 1997


BYGGINGARULLITUN / VESTMANNAEYJUM

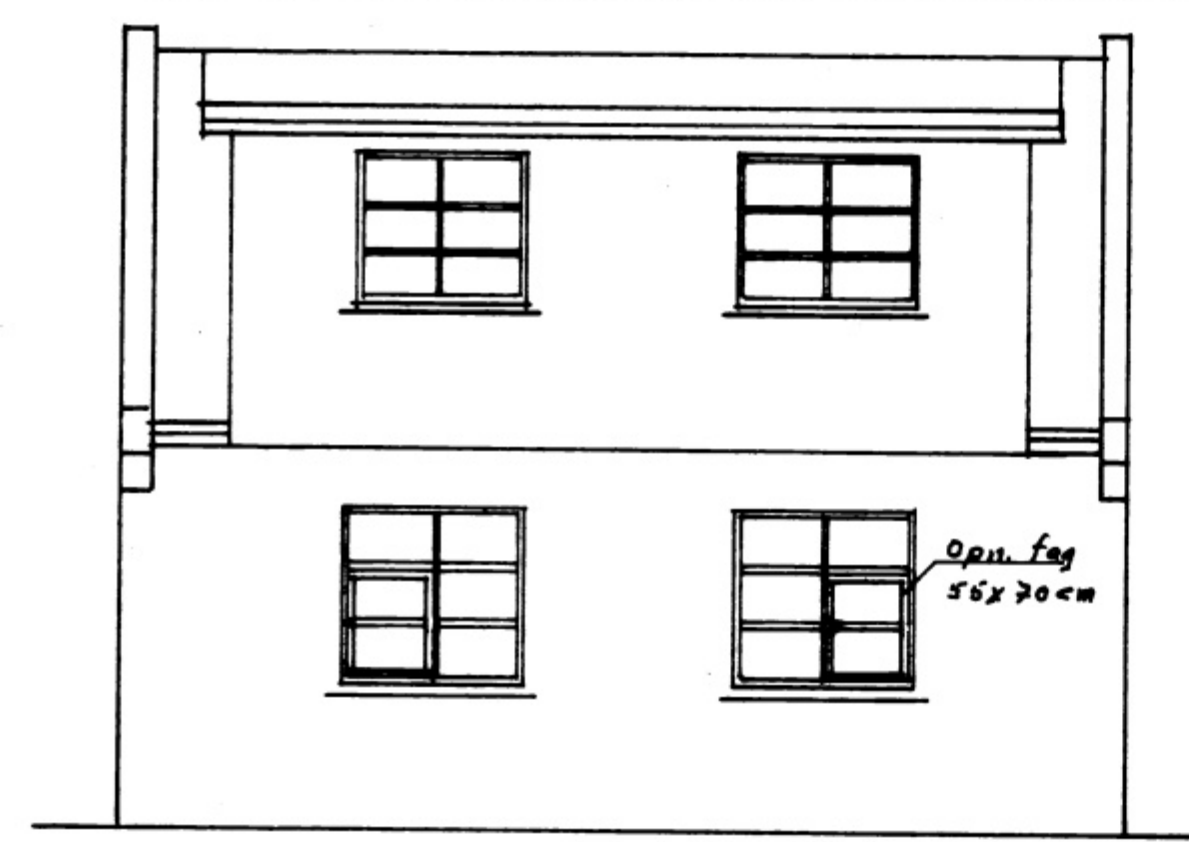


Nordur






Austur

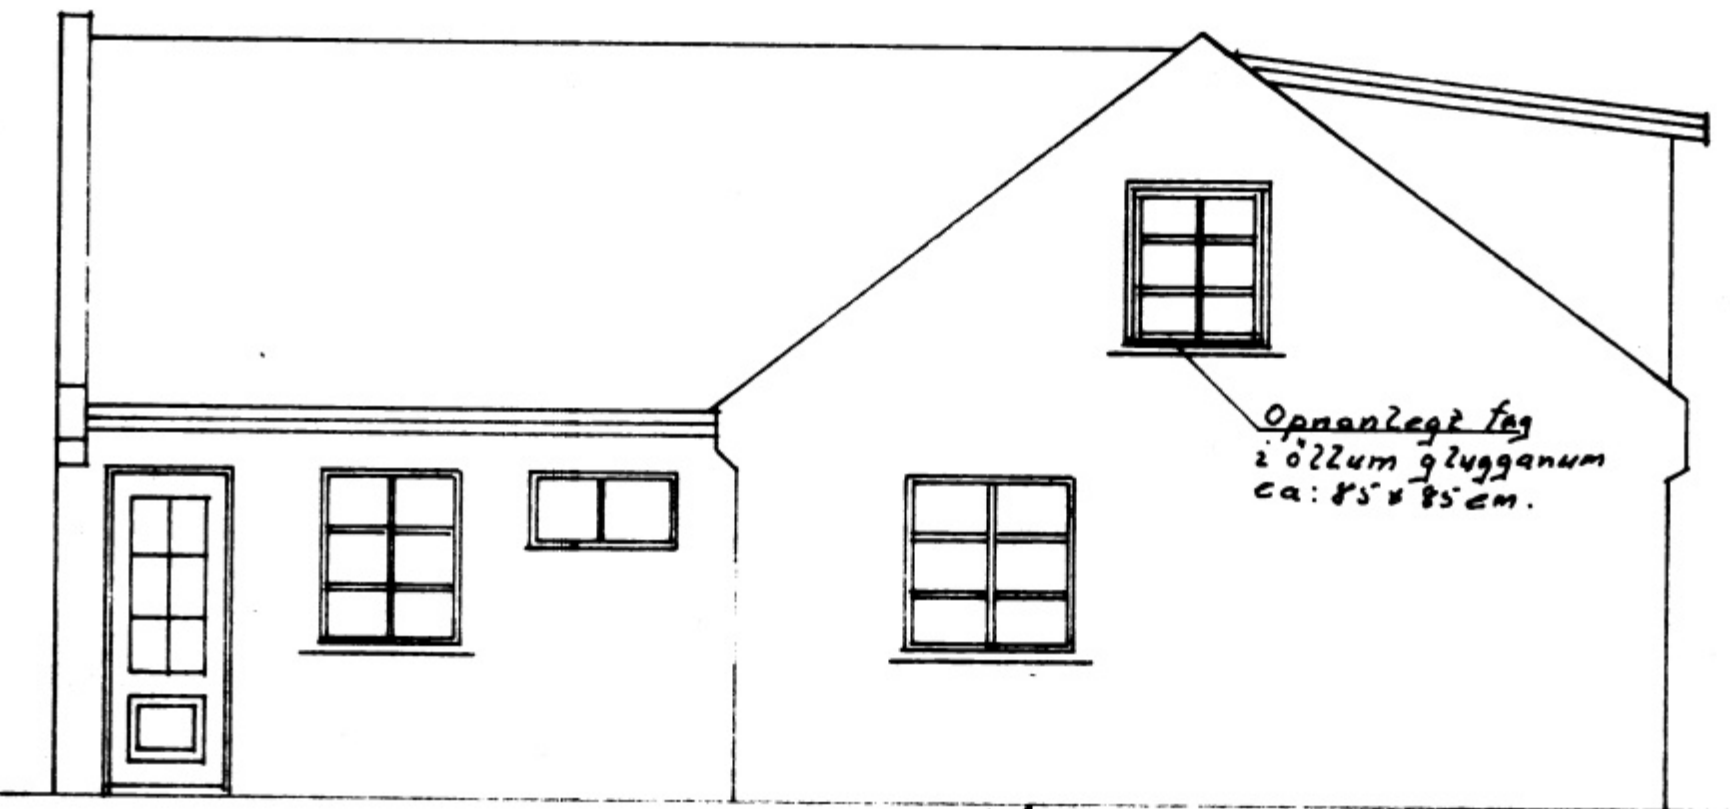

Sudur

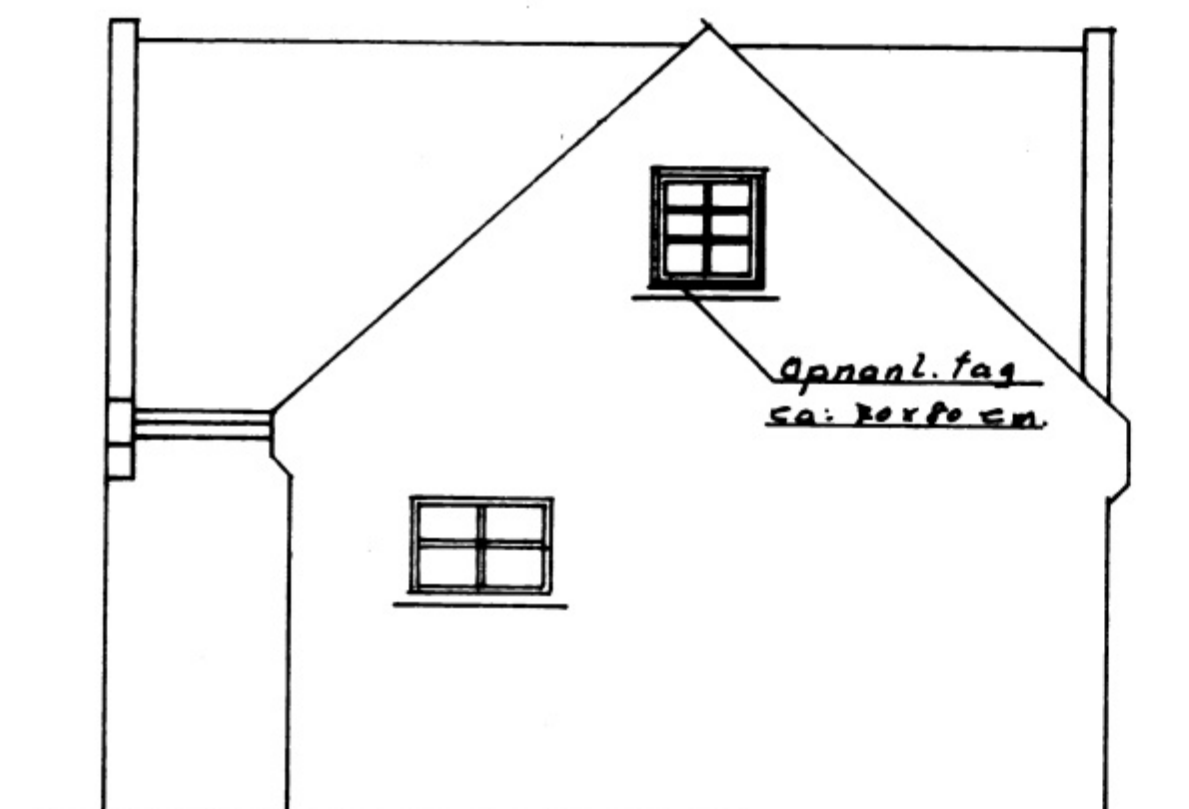

Vestur

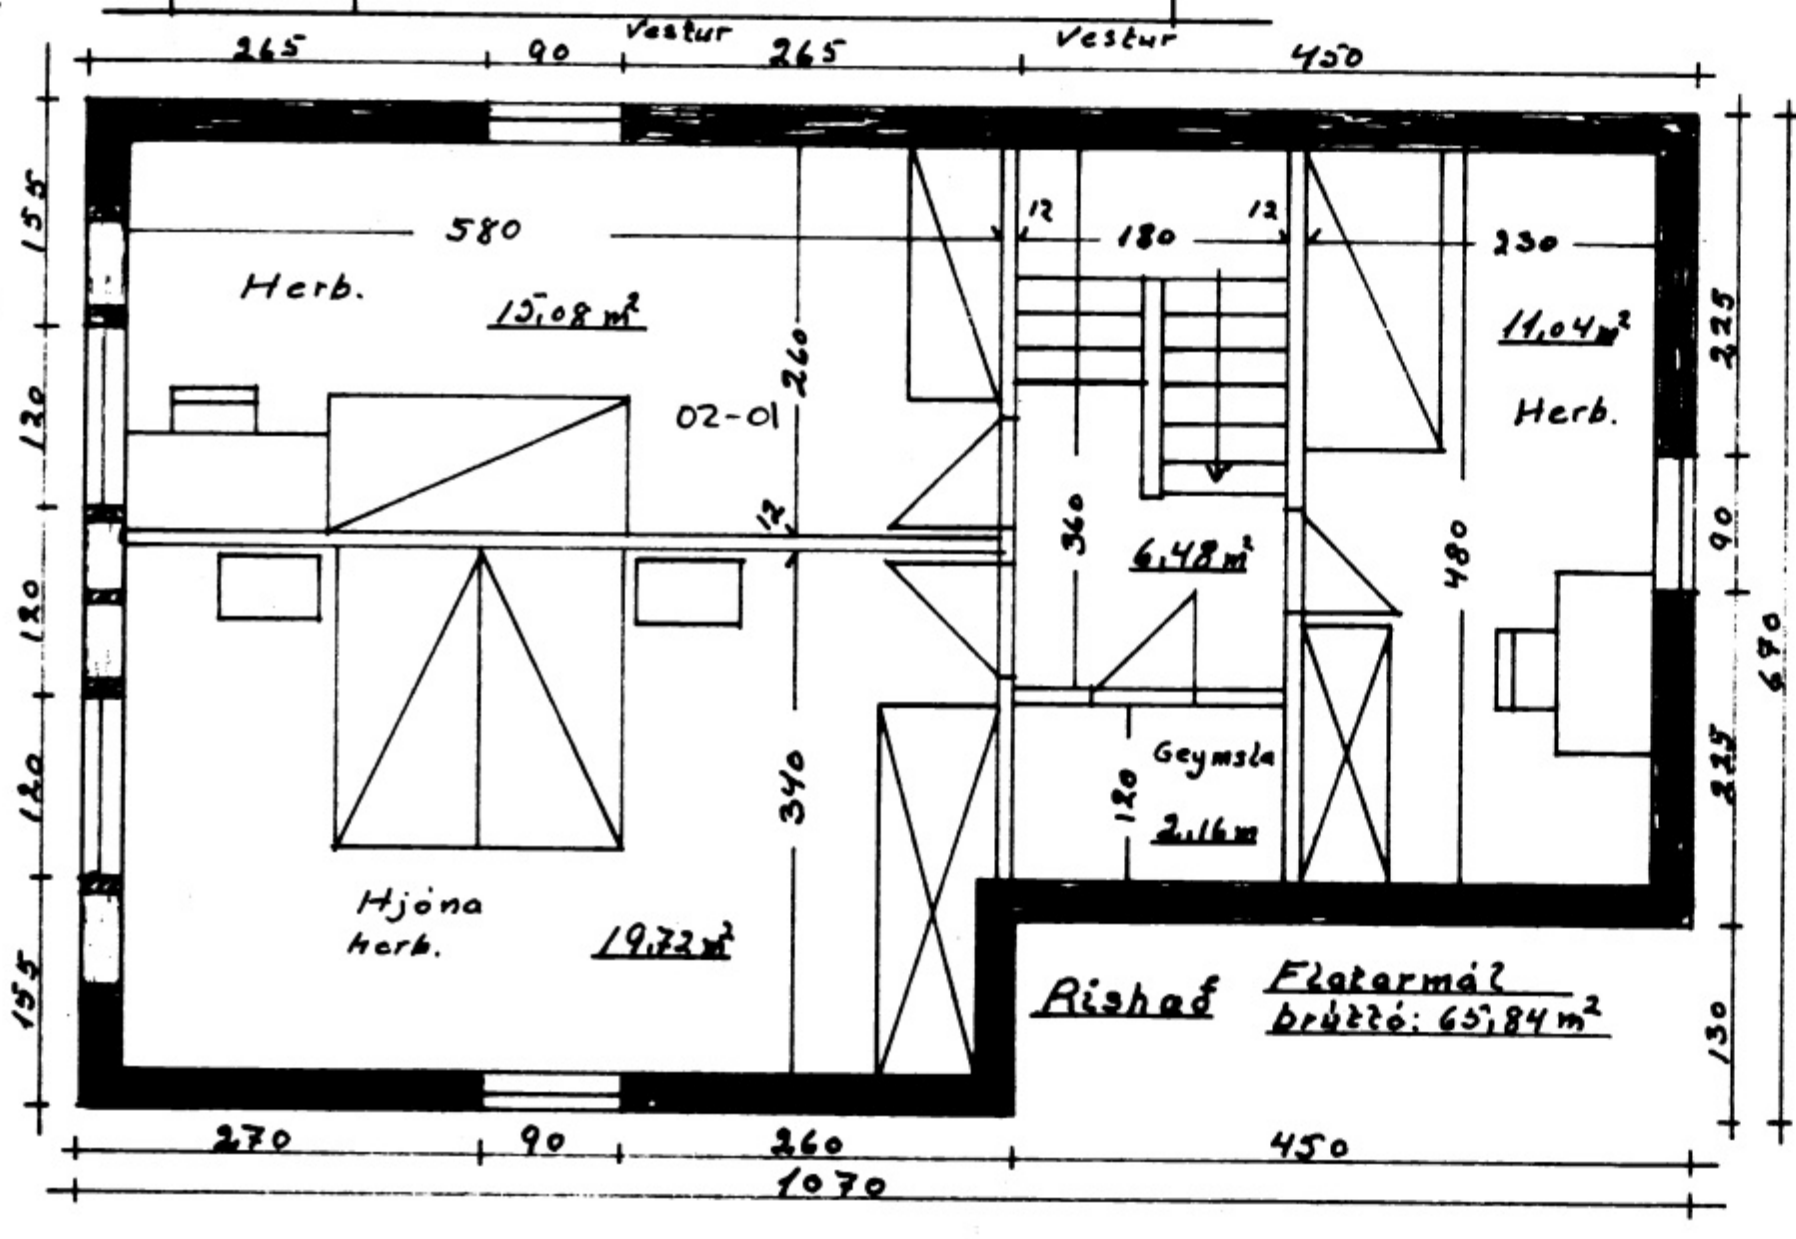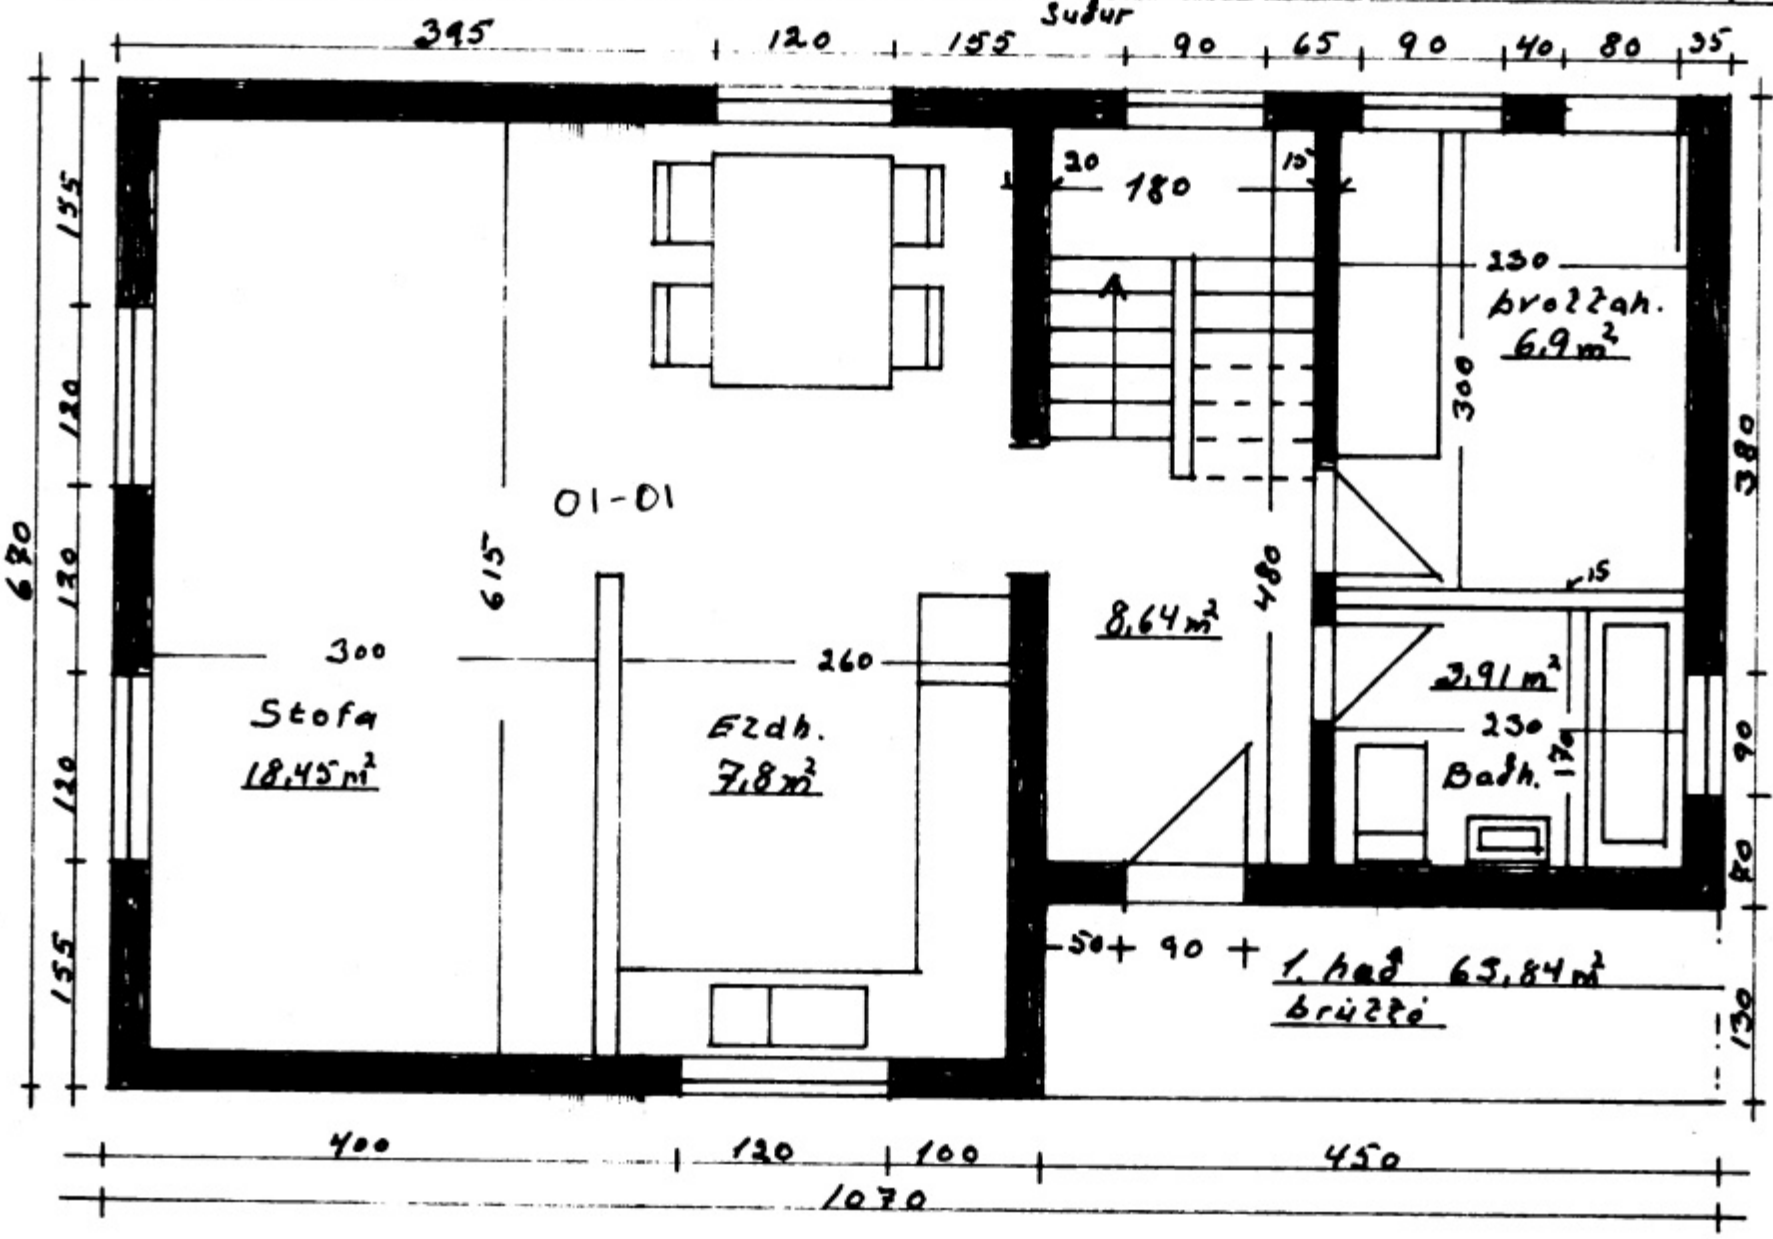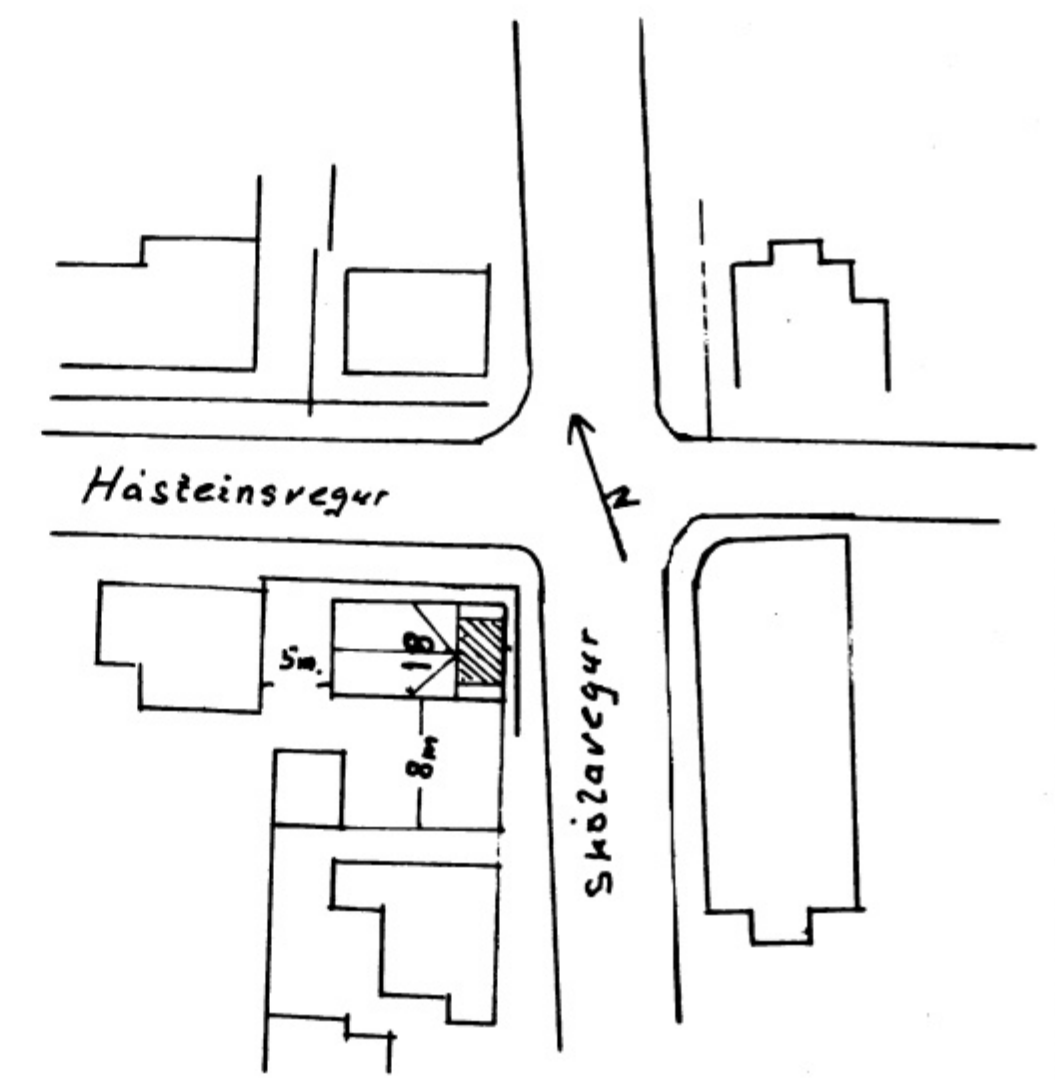

Málið 1:50	Skólavegur 18
1:500	Breiting á þaki
Önnar málið.	(Kristur á austur- þaki)
	1. hæð 65.84m² - 165m³
	Rish. 65.84m² - 145m³
Teiknad í apríl 1997	Agúst Hróggviðsson