


5767


SAMÞYKKT AF BYGGINGARFULLTRÚA

12 MAI 1999


[Signature]
BYGGINGARFULLTRÚINN Í VESTMANNNAEYJUM

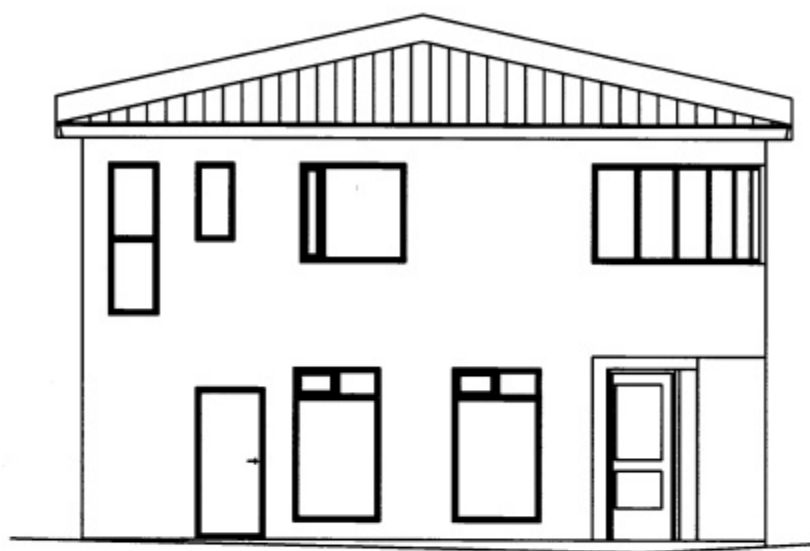


NORÐUR

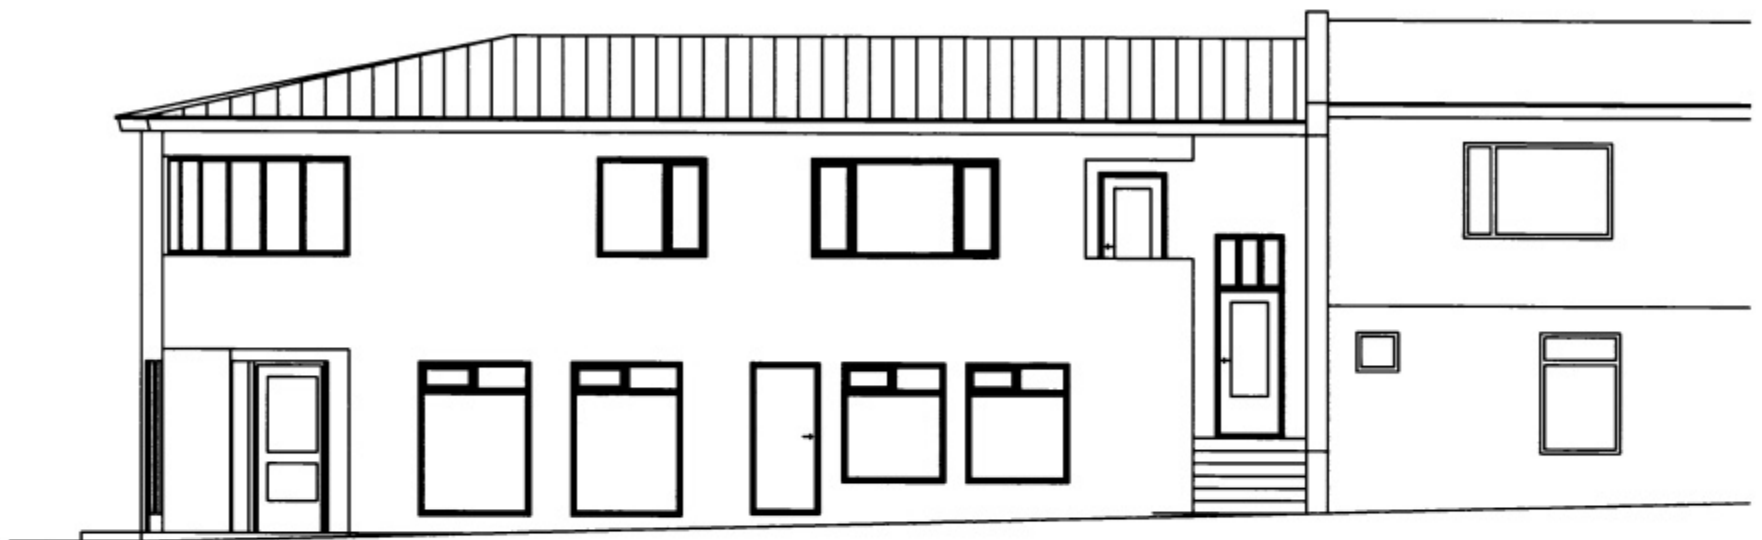

VESTUR

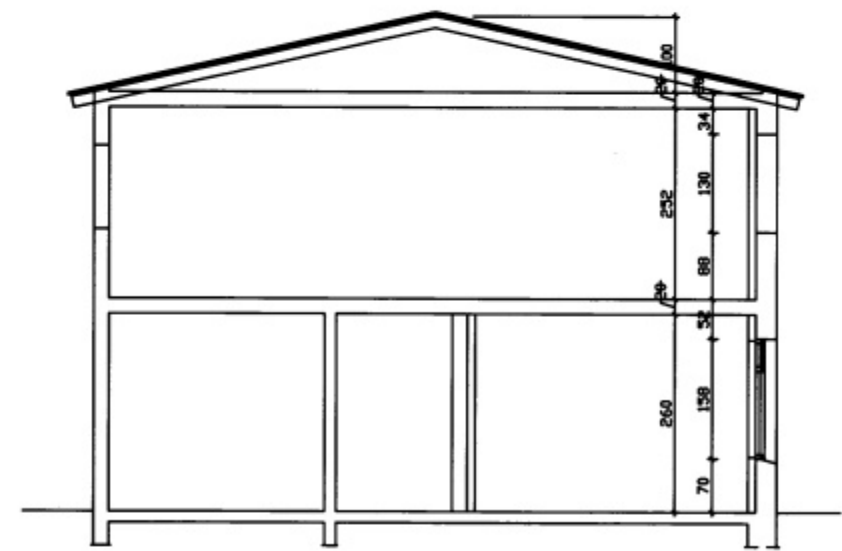

SNIÐ

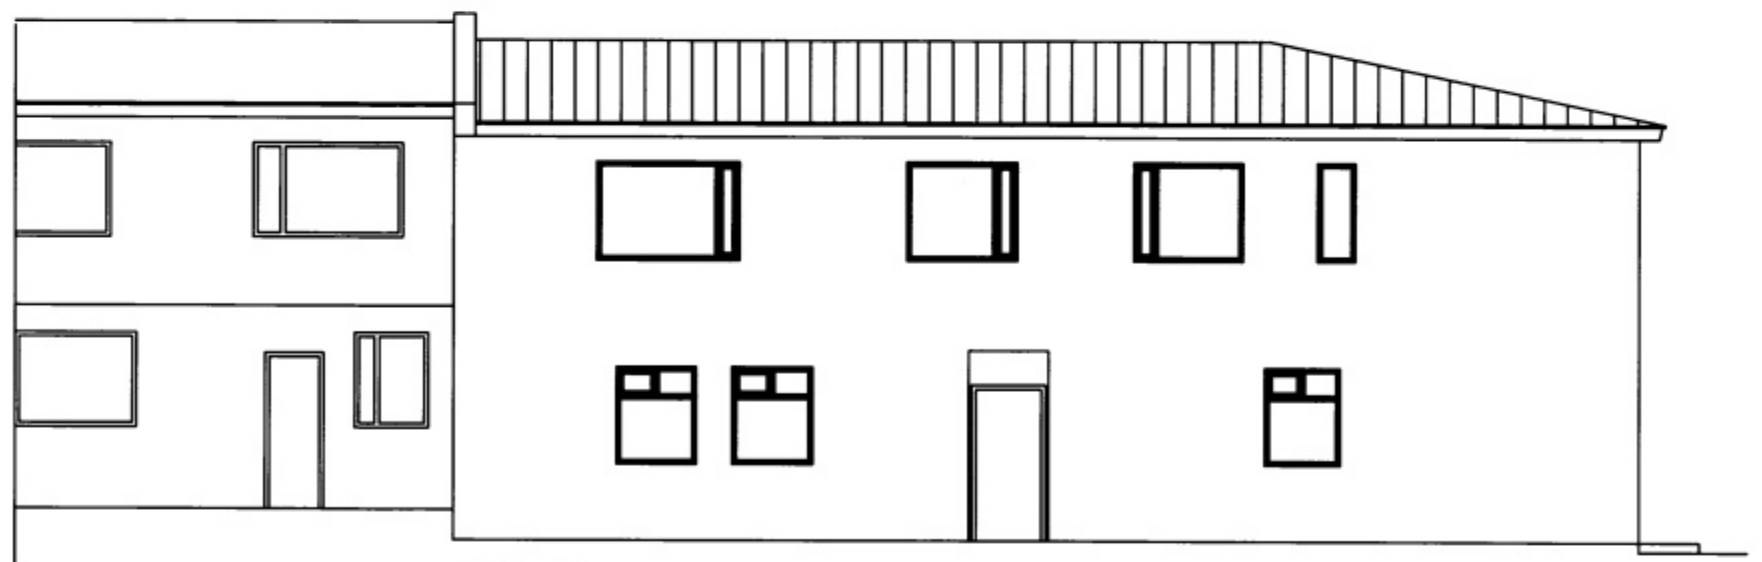

AUSTUR

breyting REYKHAFAR FJARLÆGDIR			TEIKNISTOFA PZ EHF	
breyting A05/99	breyting C	verkhelti SKÓLAVEGUR 21 VESTMANNNAEYJUM	verk nr.9839	dag. N6V. 98
breyting B	breyting D	verkefni BREYINGAR OG ENDURBÆTUR	RÁÐGJAFVERKFRÉÐIÐ JÓNÚSTA F.R.V.	
nálkv. 1/50	telkn. EA	ÖTLIT OG SNIÐ	KIRKJÚVEGI 23 900 VESTMANNNAEYJUM.	
	hannað		SÍMI 481-2711, -2239 TELEFAX 481-3076	telkn. nr.103A breyting