


23. Nóv. 1998

Þorgerður Þorsteinsson
BYGGINGARFULLTRÚNAÐI VESTMANNNAEYJUM

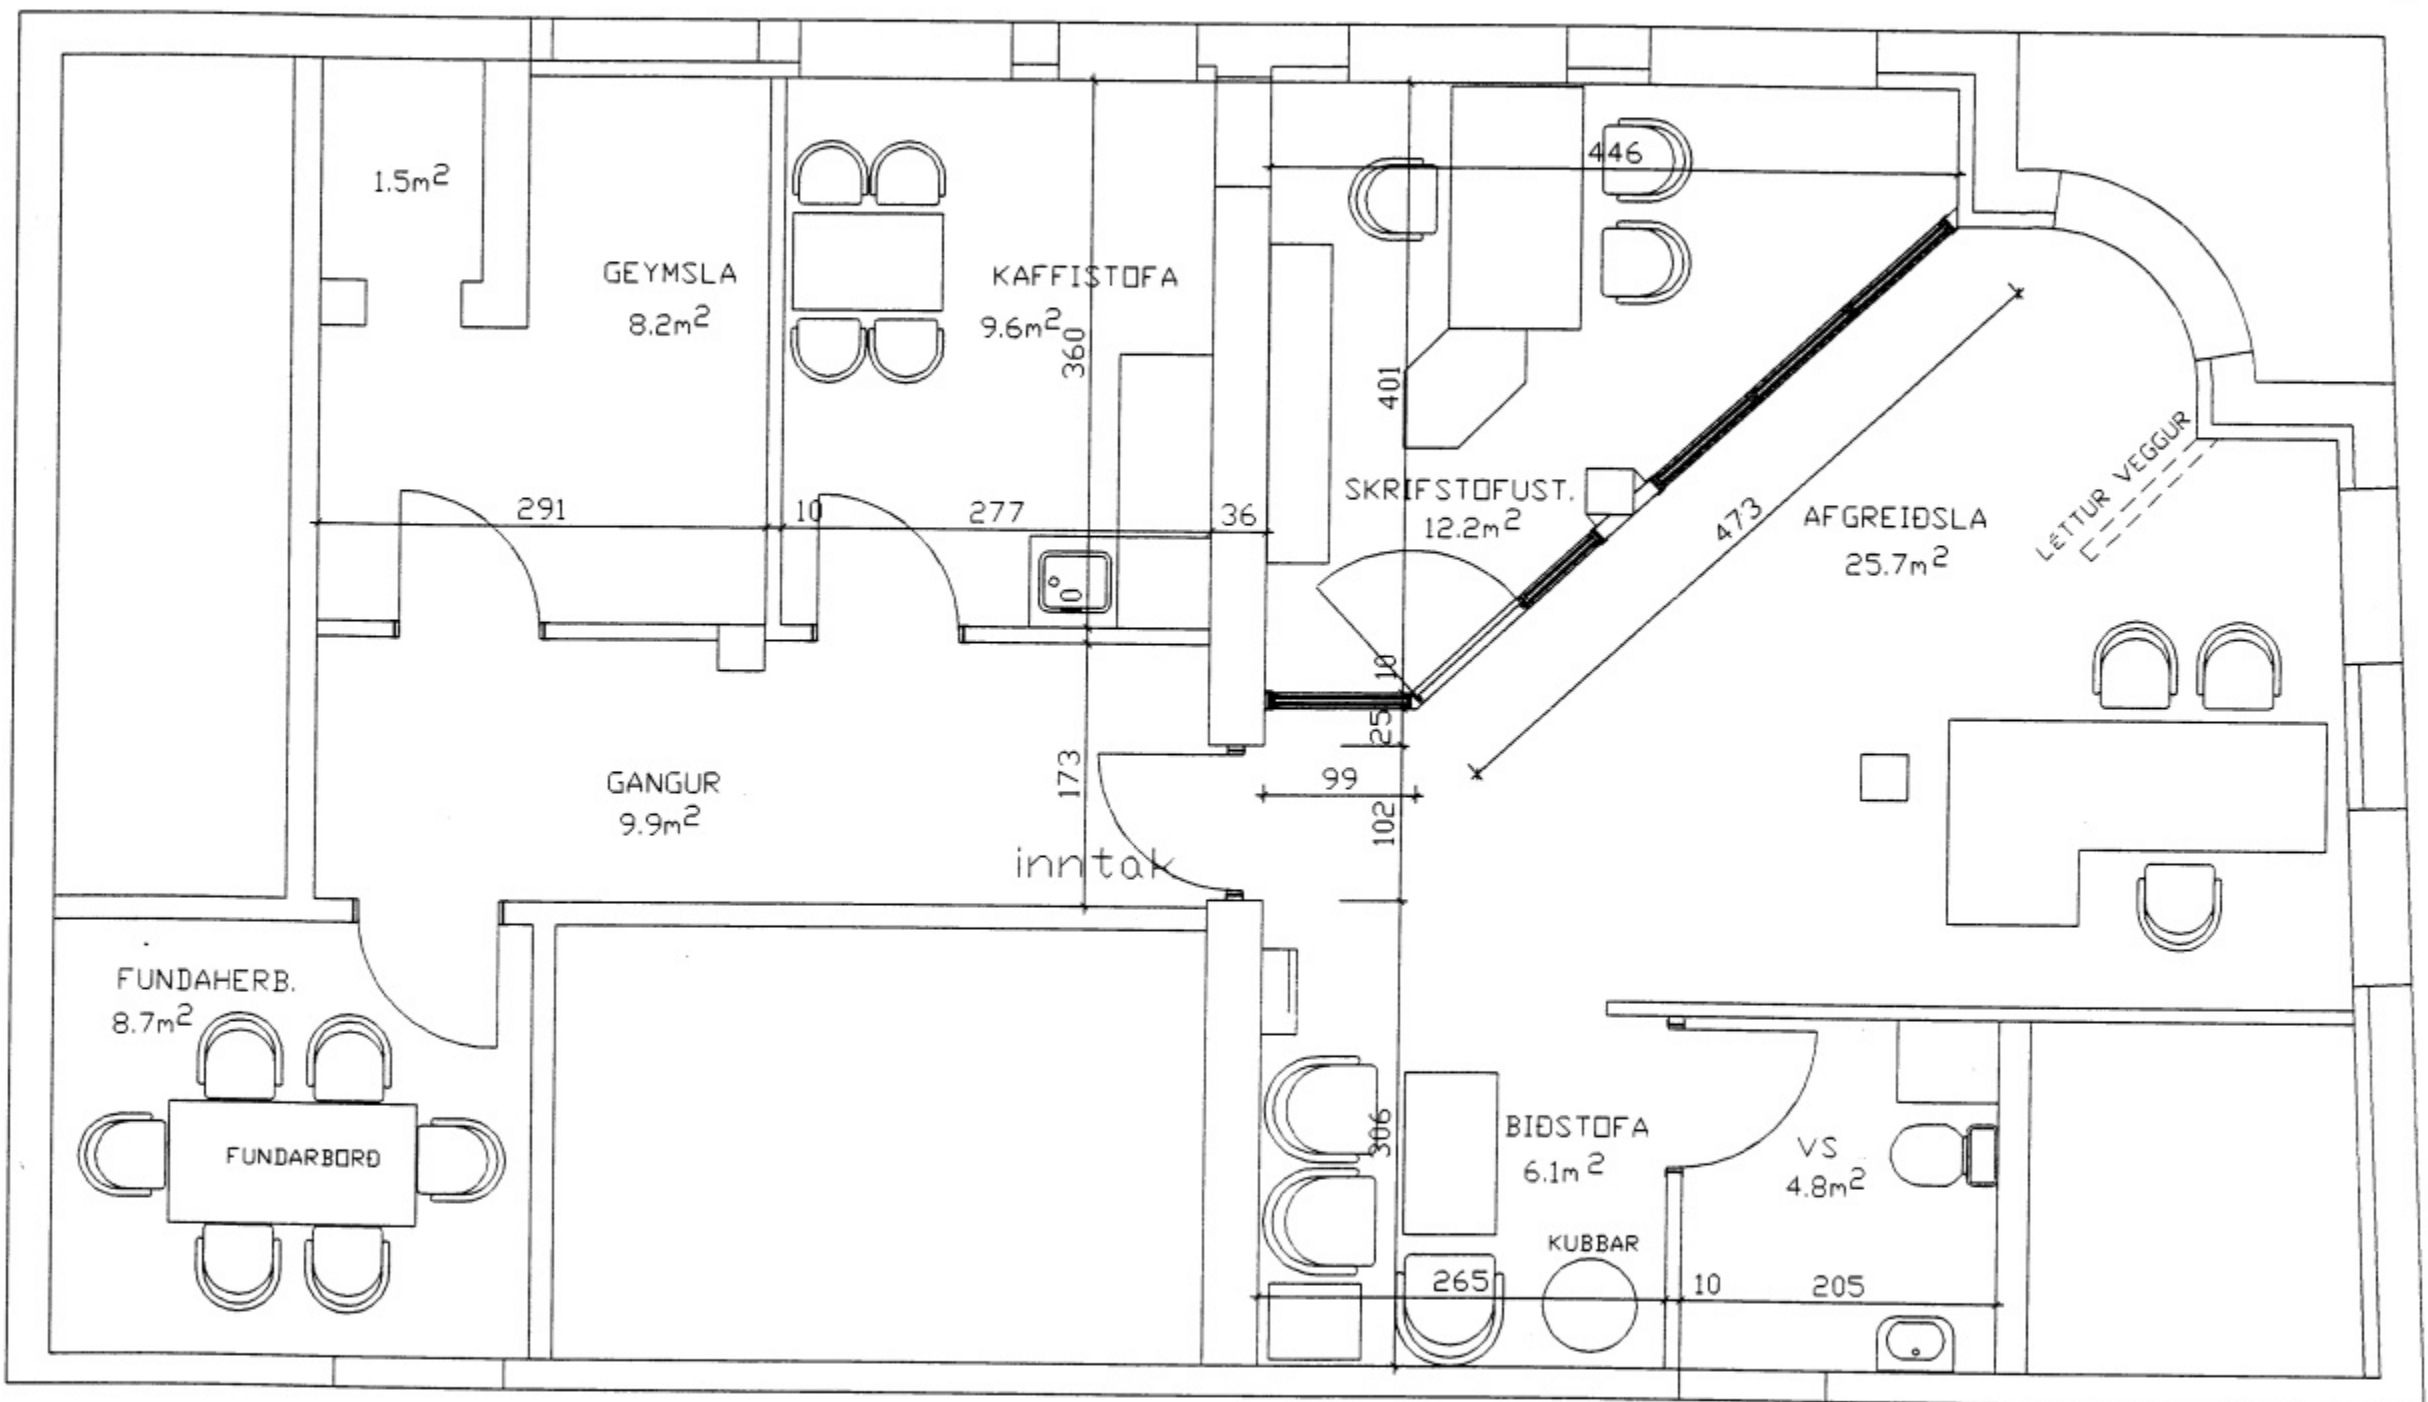

GRUNNMYND 1. HÆÐ

breyting				
breyting A	breyting C	verkheiti	SKÓLAVEGUR 21 VESTMANNNAEYJUM	TEIKNISTOFA PZ EHF
breyting B	breyting D	verkefni	BREYINGAR OG ENDURBÆTUR GRUNNMYND	verk nr.9839
				docs. Nóv. 98