




Austurhl.

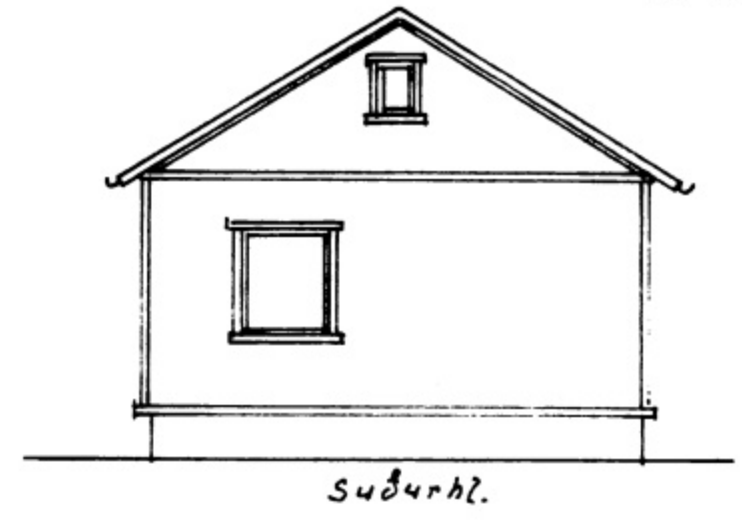


Suðurhl.

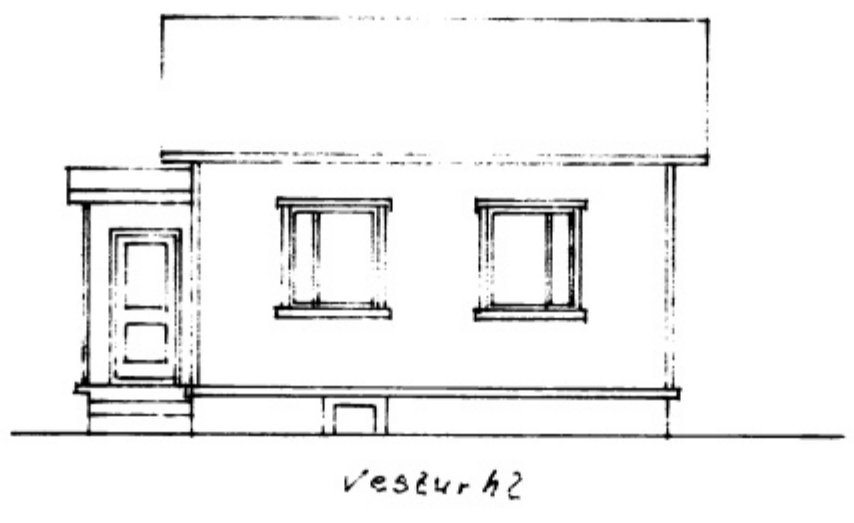

Vesturhl.

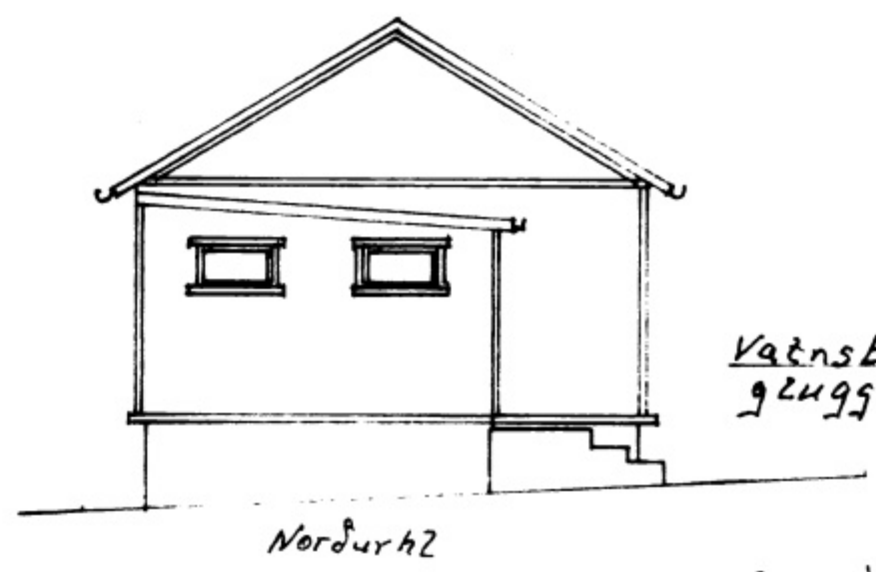

Norðurhl.

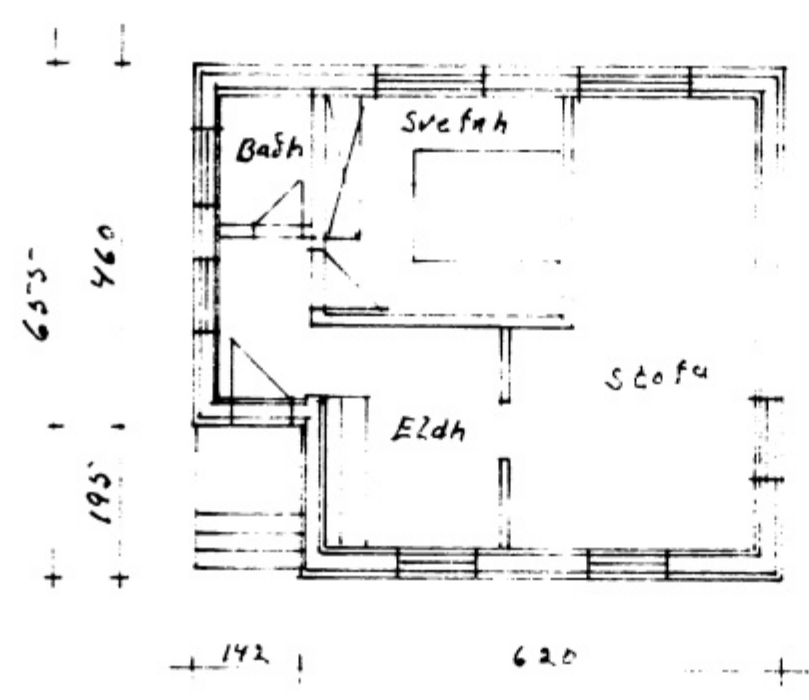

Yfirst á glugga ur hvíðu ázi

Tröfald gler

Hlidar áfellur við glugga ur hvíðu ázi

Vatnsbretti undir glugga, hvít ázi

Stodir í húsgrind 10x10cm
25mm klæðning
Sem þykkt listar e-e 55cm
reglar í stöðir og klæðningu
Vindpappi utan og innan við einangrun


Sem þykkt þízzull

Hvít trapisulagað ál 0,7mmþ

Þitalagja 10x10cm í húsgrind

Sökku listi með vatnsbretti ur ázi

Szeinssteiptur
Kjallara veggur

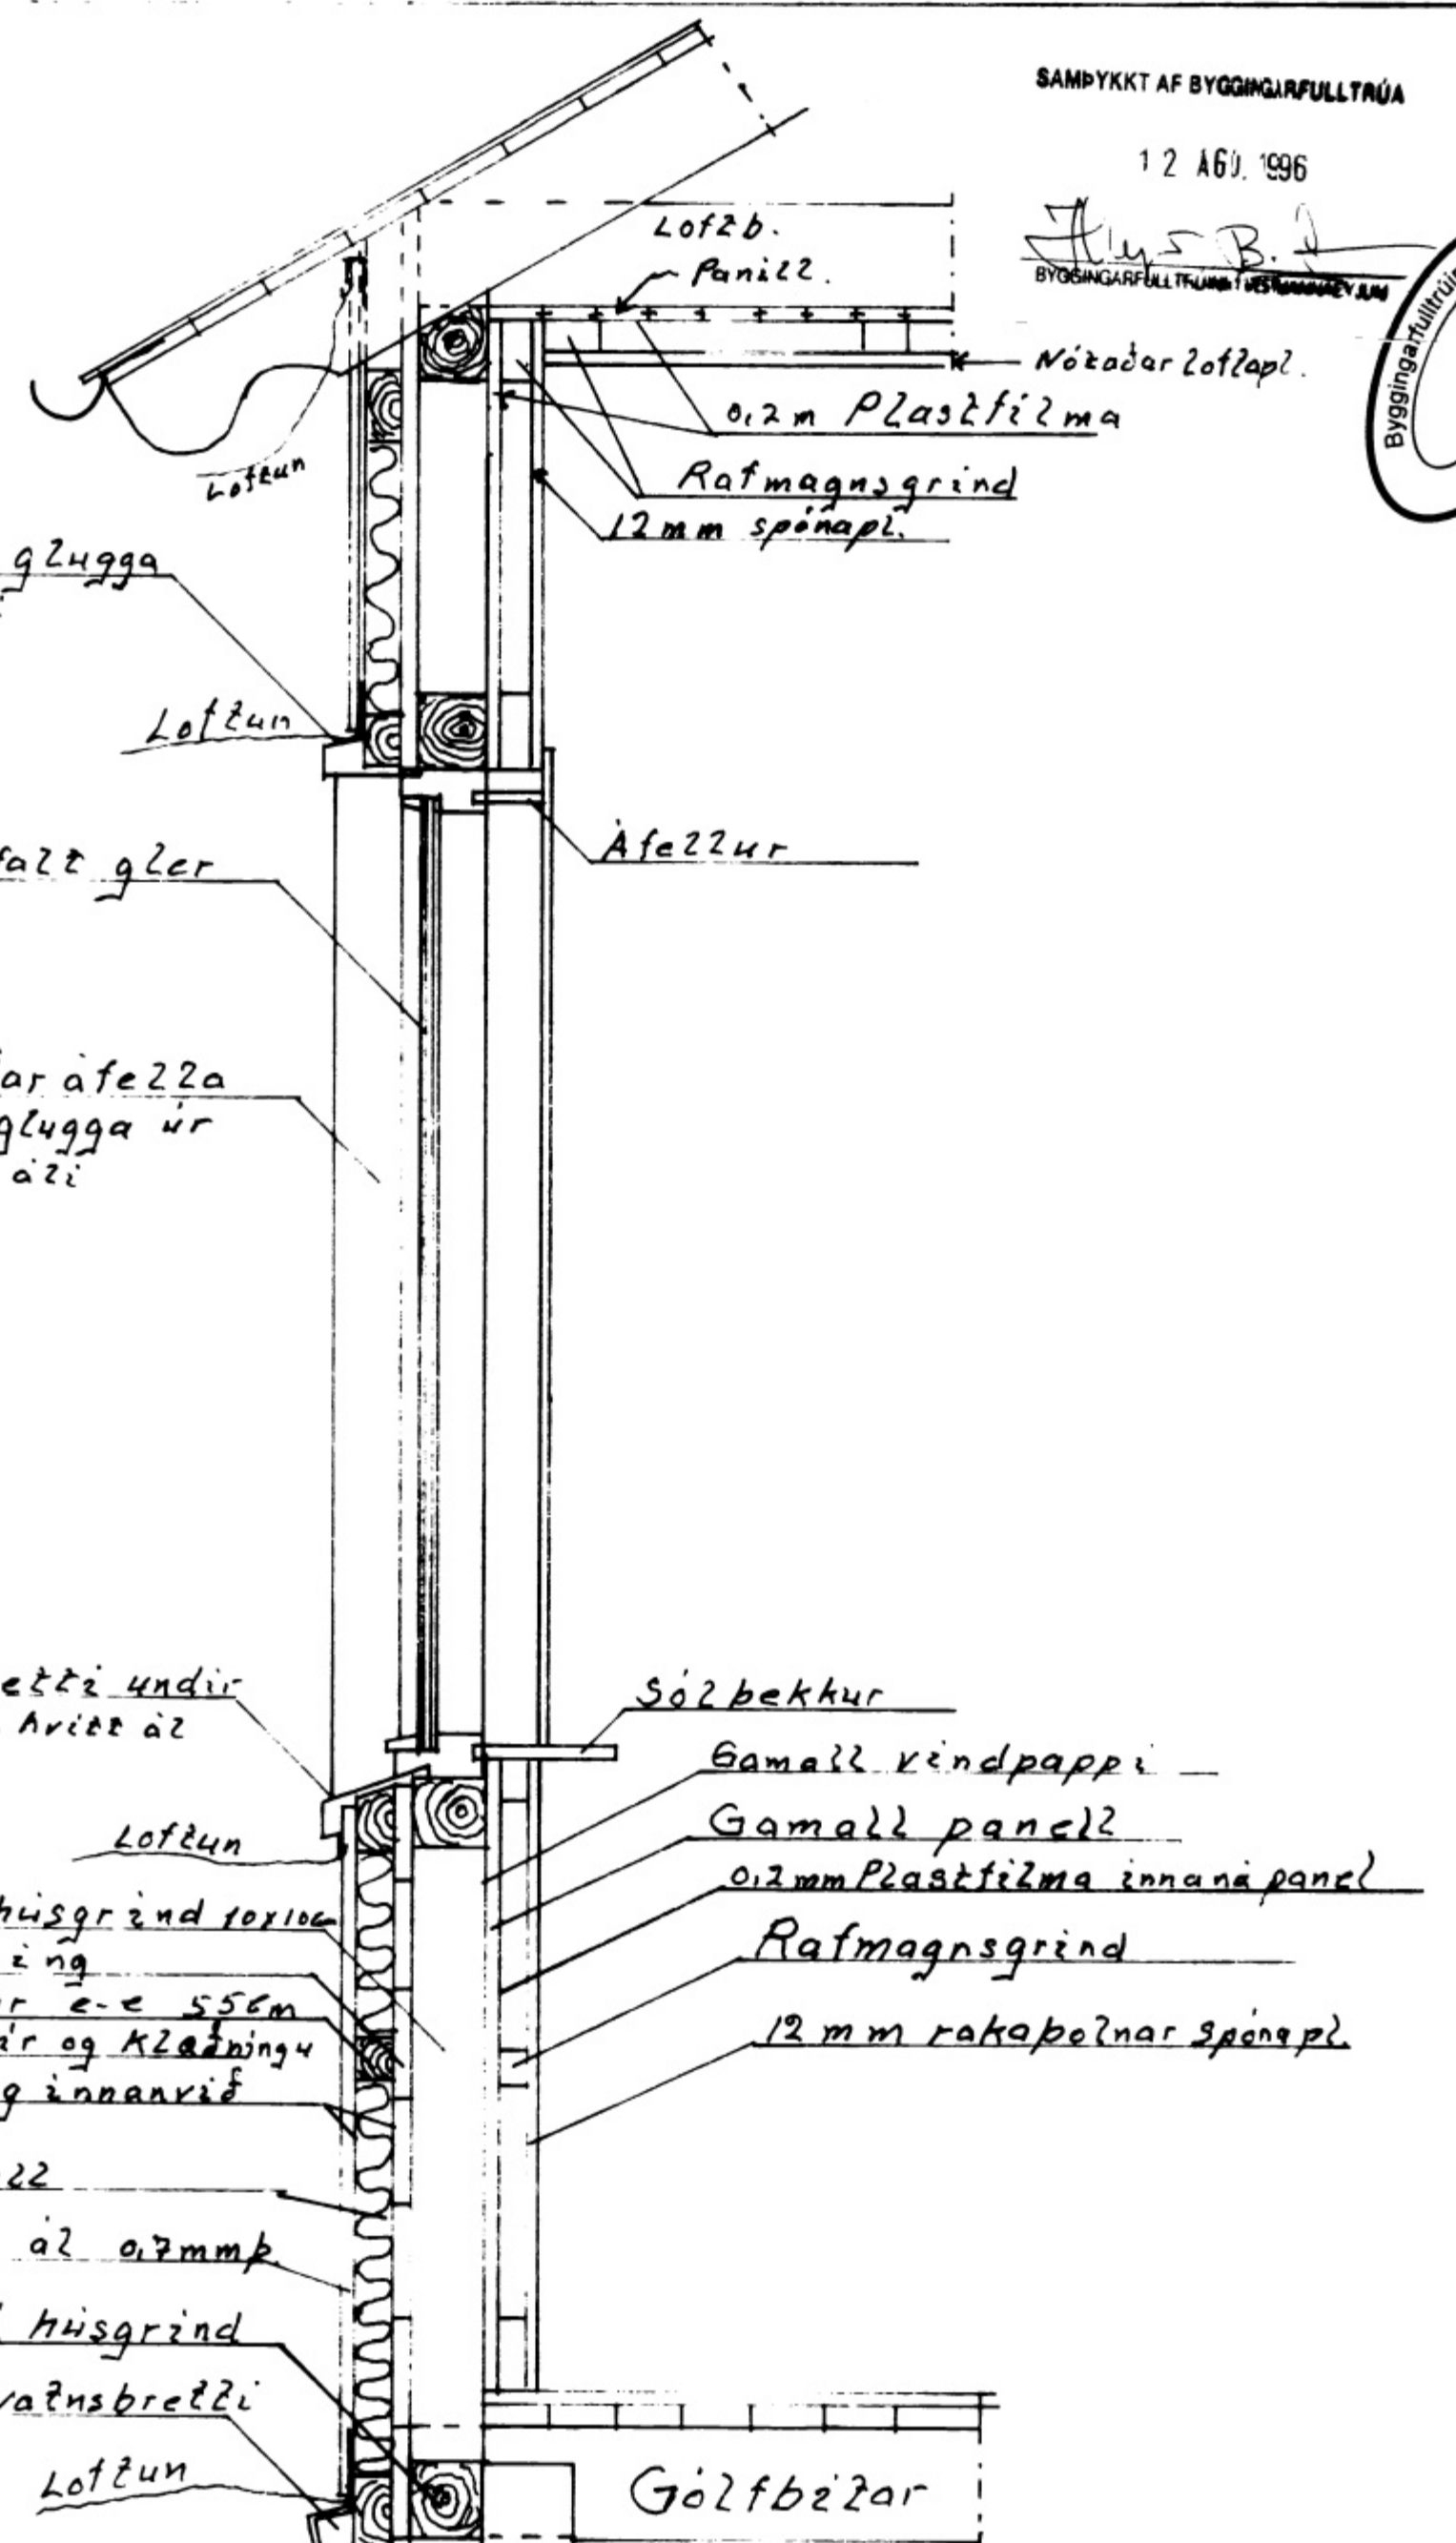

Málak 1:100 1:10	Skólavegur 36 Klæða úlveggir utan og innan. Hvít og Snúð of úlvegg. öbr. á listir Kjallara veggur
	Agúst Huggvissur