




Sigurður S. S.

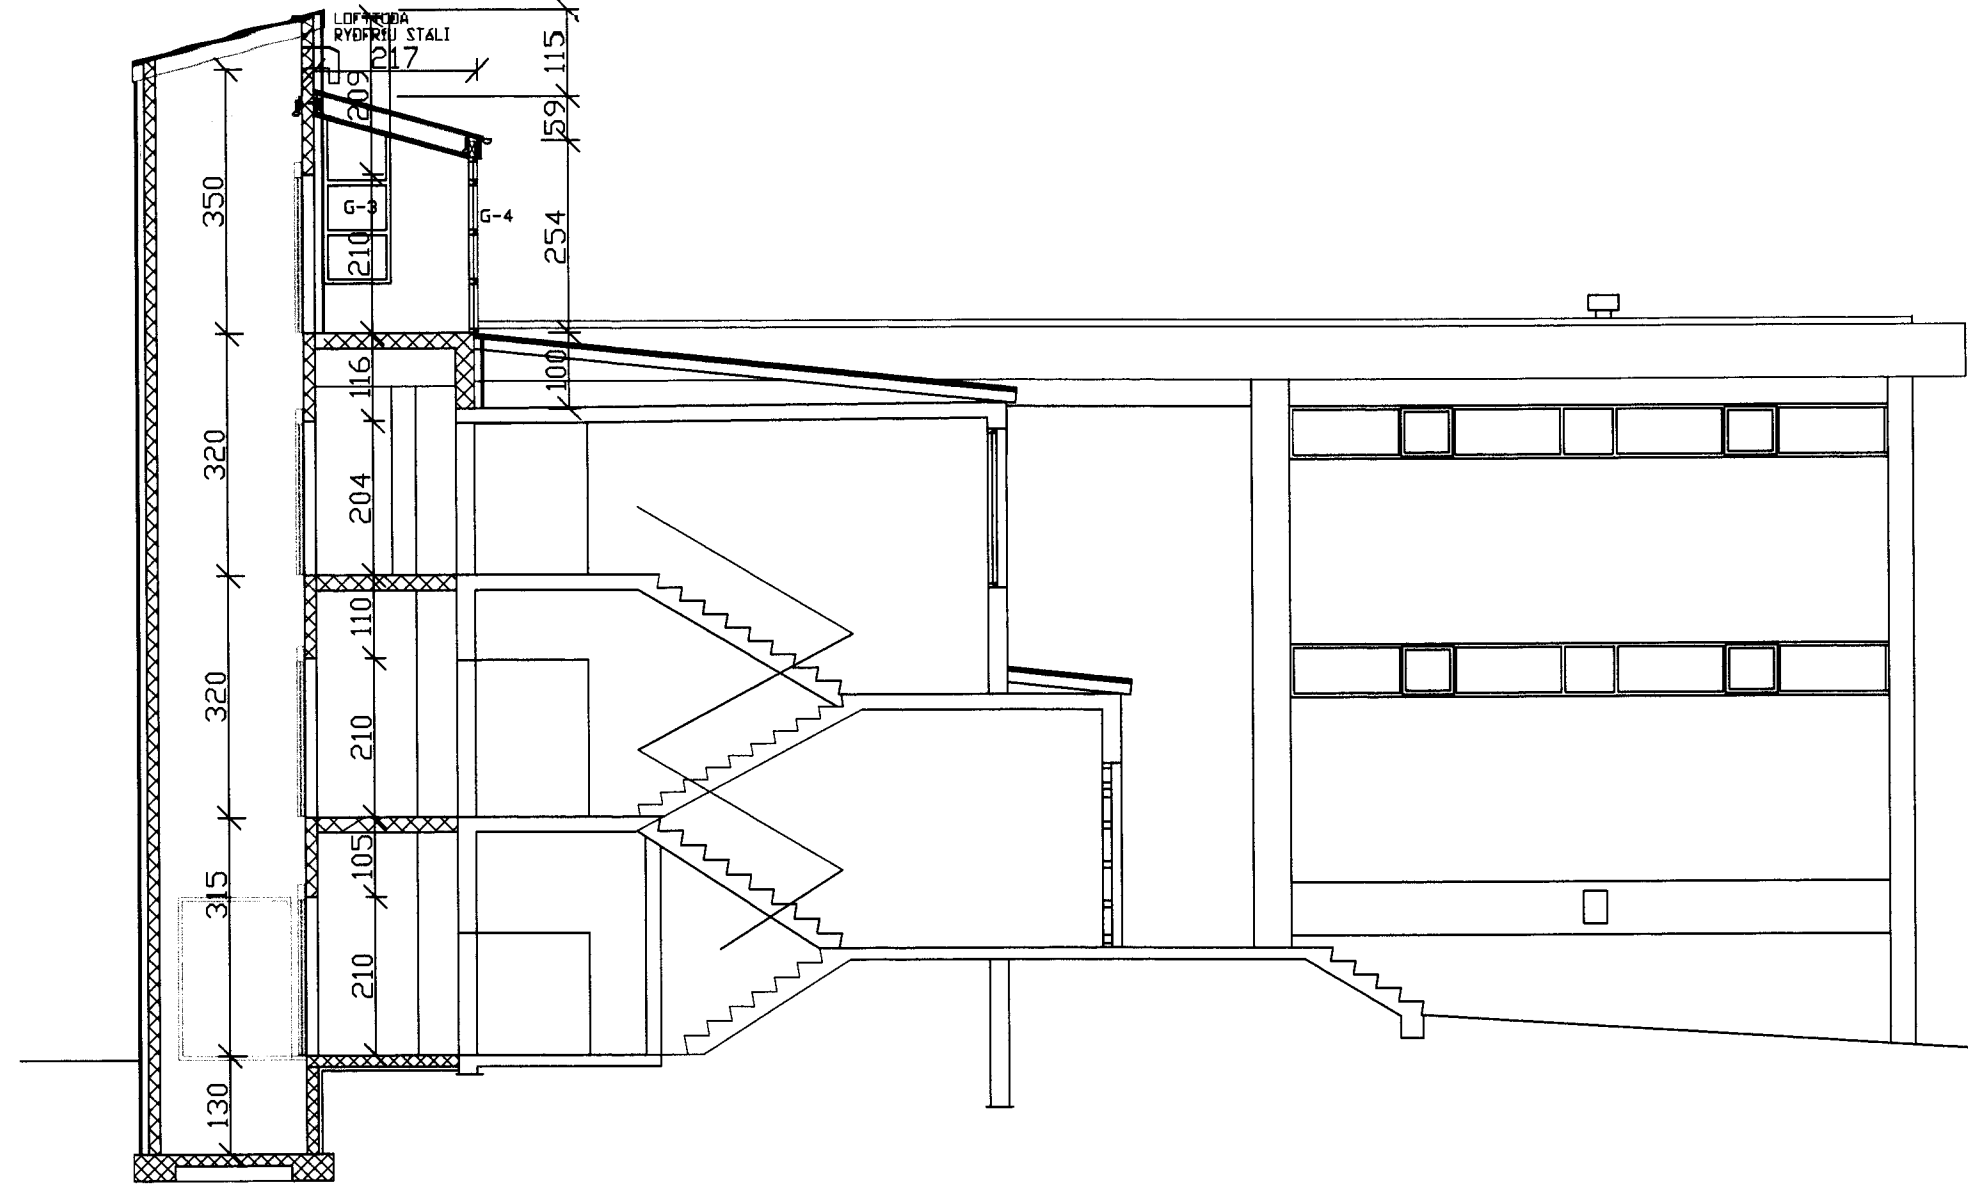


SNID H-H M= 1:50

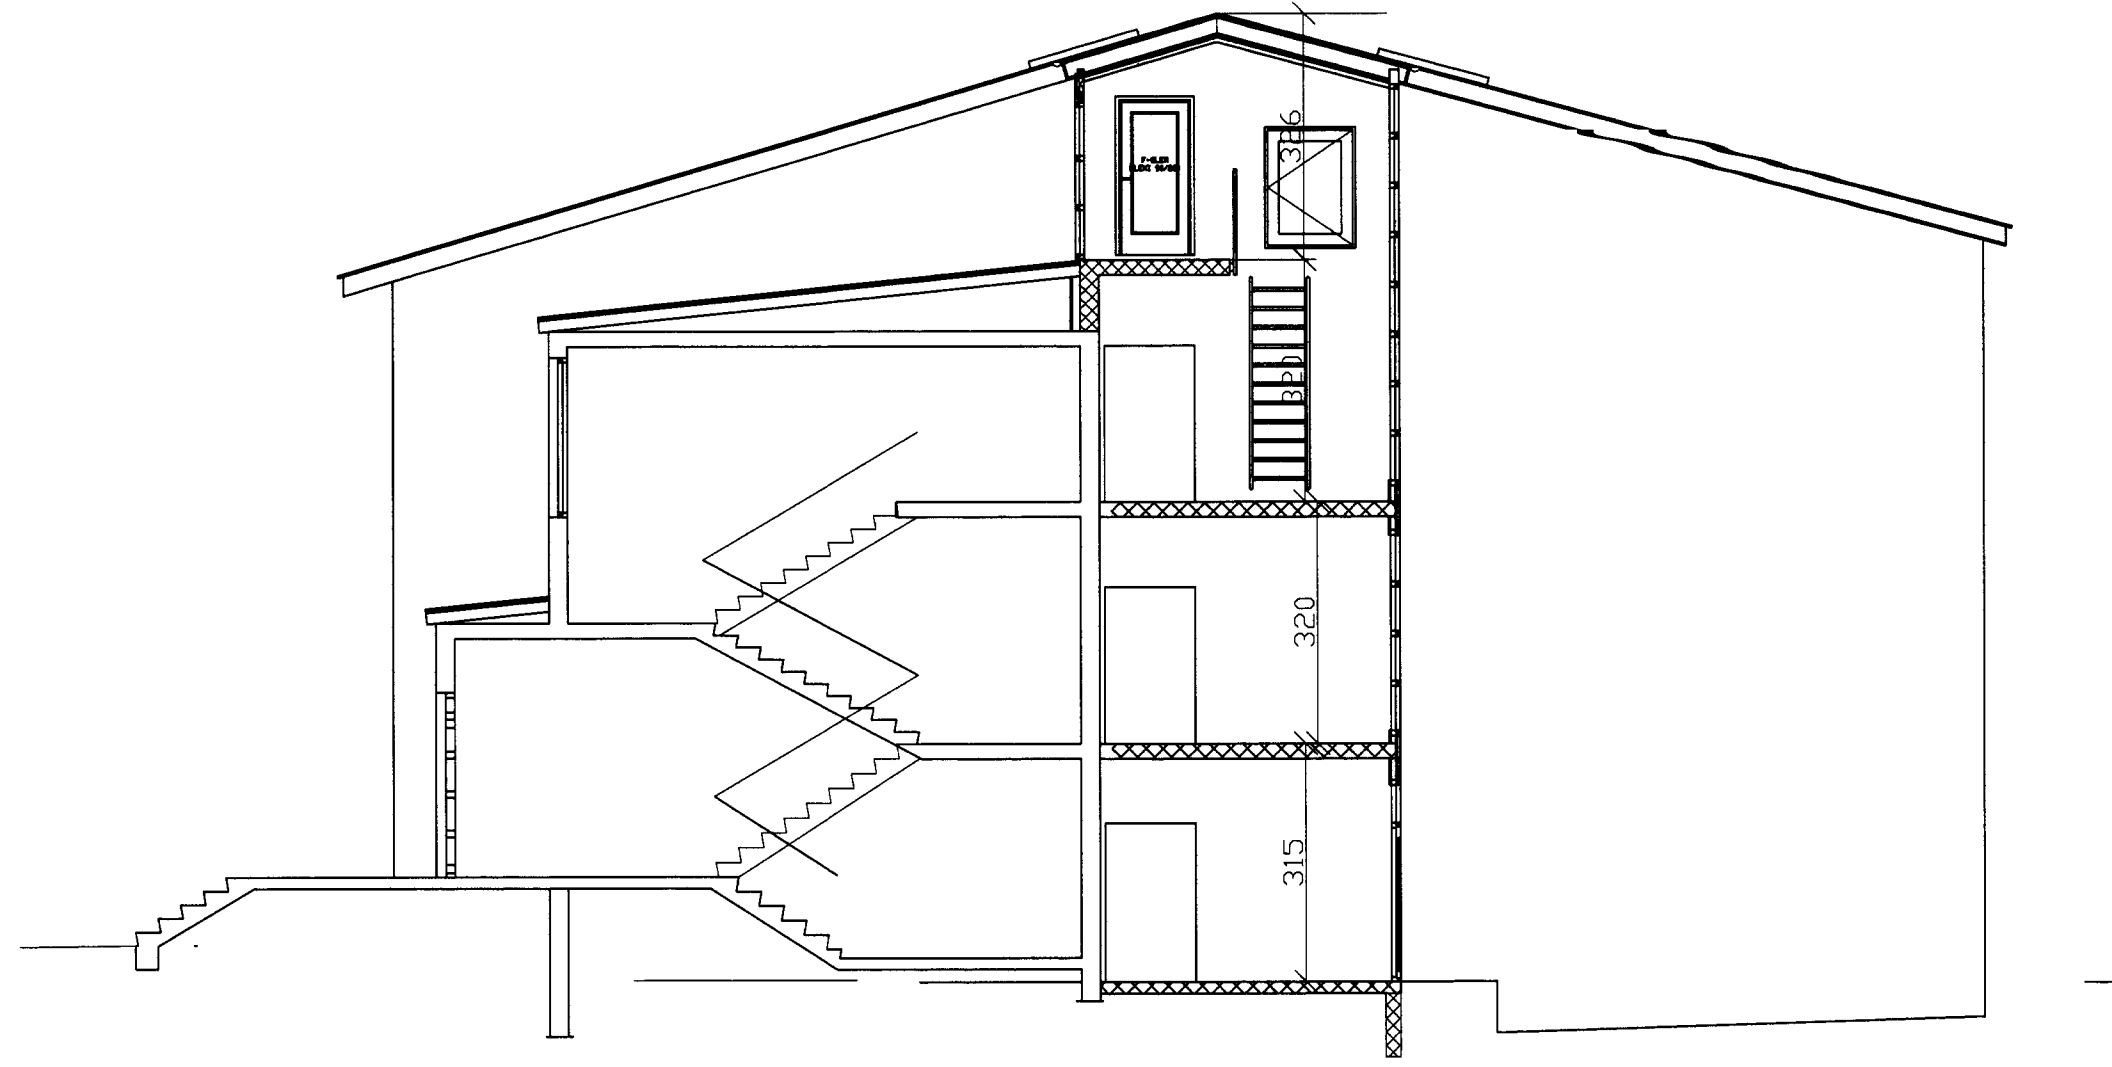

SNID I-I M= 1:50

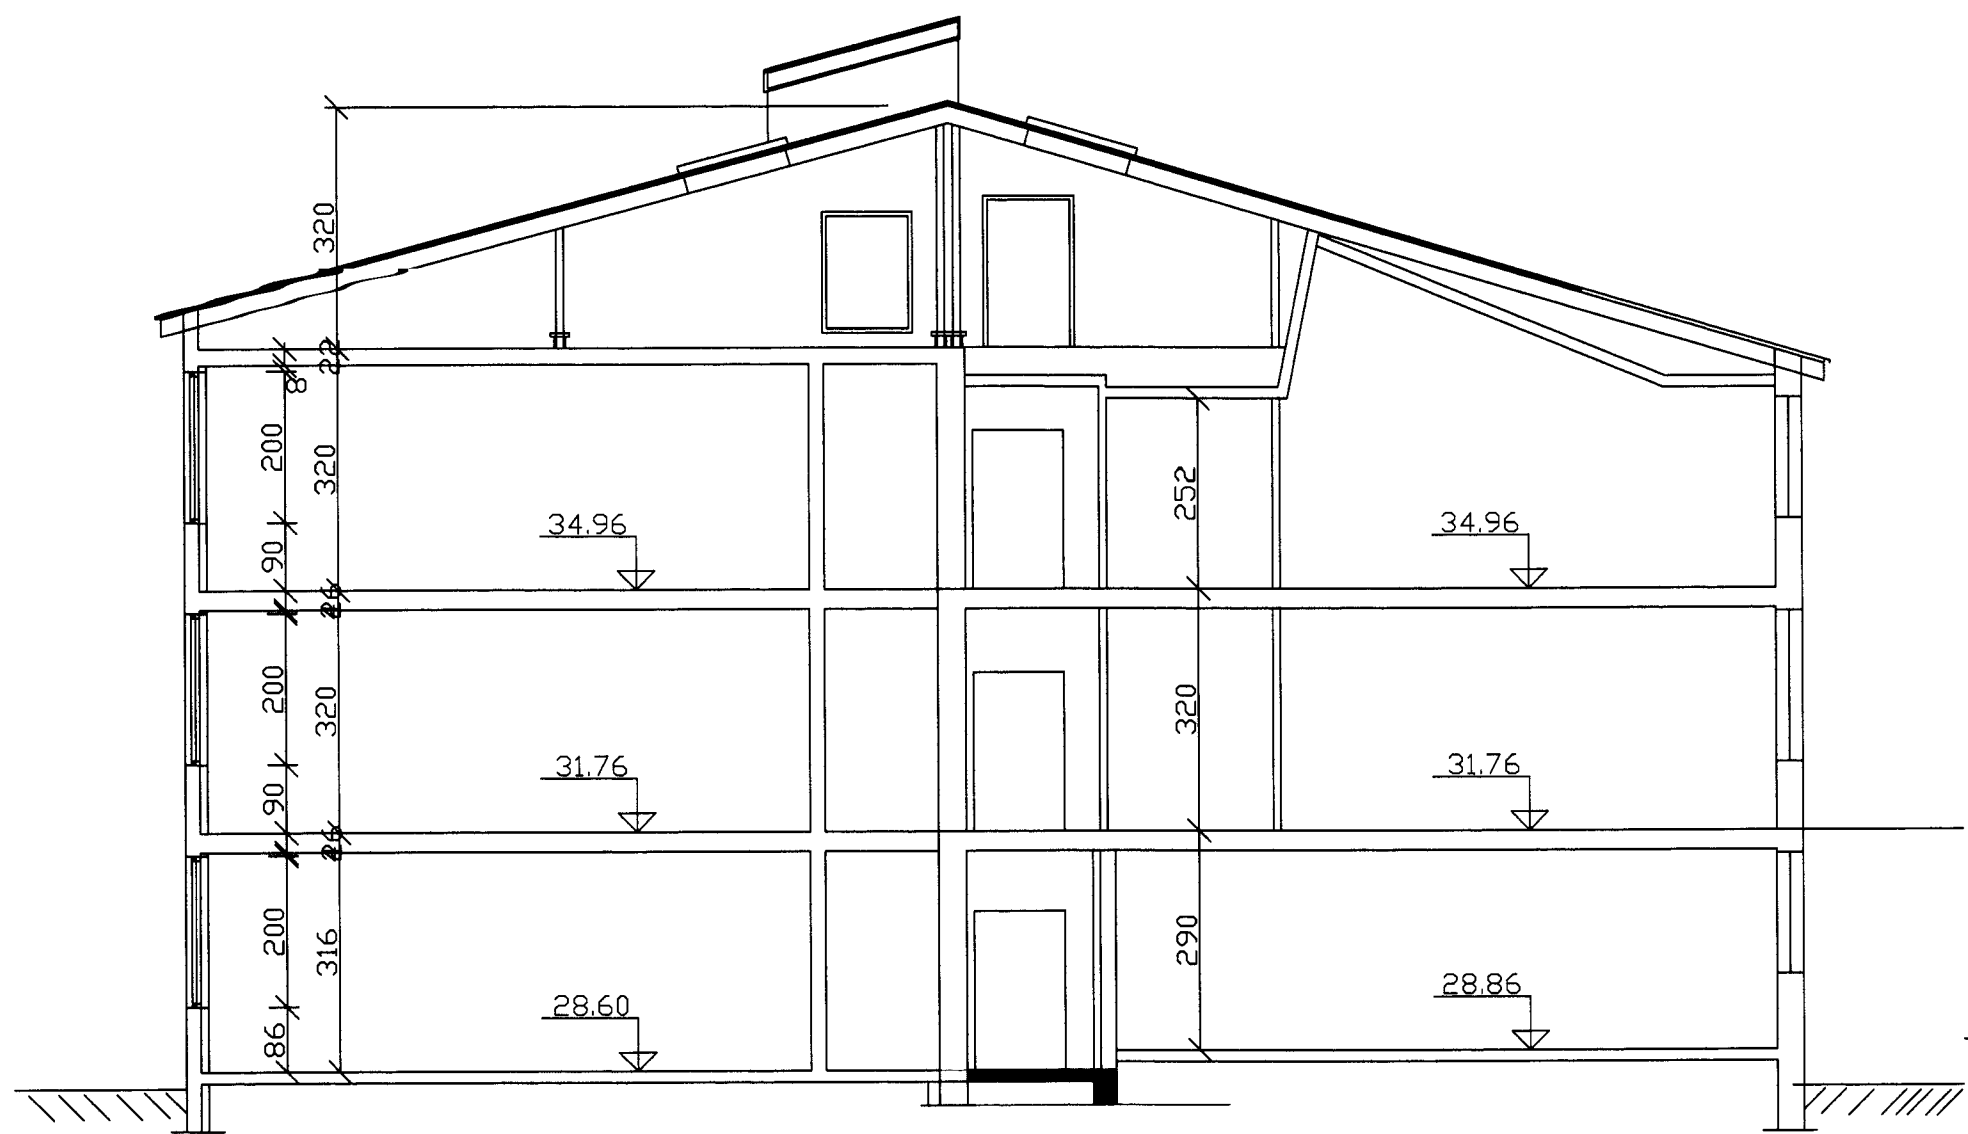

SNID K-K

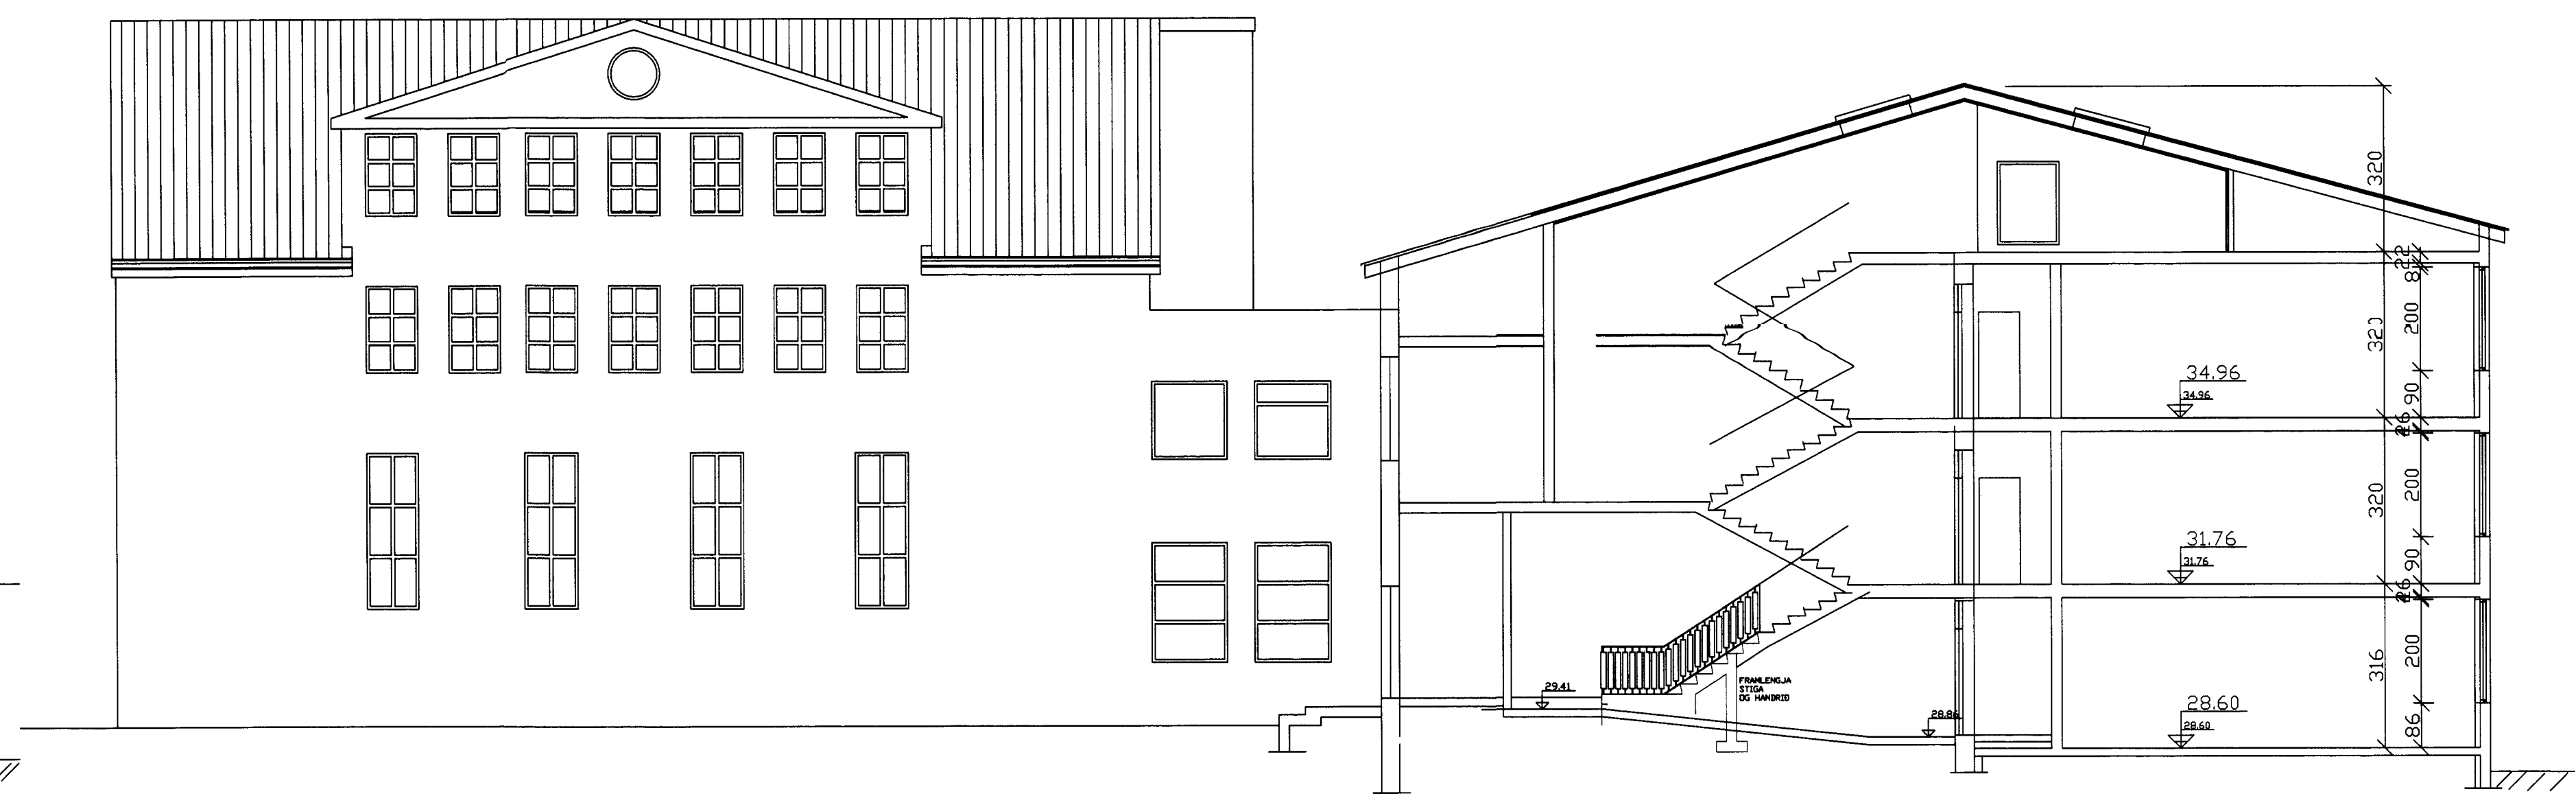

SNID L-L m= 1:50 AUSTURHLID

D			H		Dags.	Hannað	Verk.nr	Mælikvarði	Teiknistofa PZ ehf Ráðgjafarverkfræðisjónusta FRV Kirkjuveg 23 900 Vestmannaeyjum Sími 481-2711 Fax-481-3076 Heimasíða http://www.teiknistofa.is Netfang pz@teiknistofa.is	Verkefni BARNASKÓLI VESTMANNAEYJA VIÐBYGGING OG ENDURBÆTUR 2008 Verkefni SNID G-G, H-H, I-I, K-K OG L-L
C		G		APRÍL 08	PZ	9644-3	1:50			
B		F		Yfirfarið	Teiknað	Teikn.nr	Breyting			
A	FEB. 09	UPPFÆRSLA OG BREYTING Á SNIÐUM	E		EA	107	A			
NR	DAGS.	BREYTING	NR	DAGS.	BREYTING	Sambýkkt				