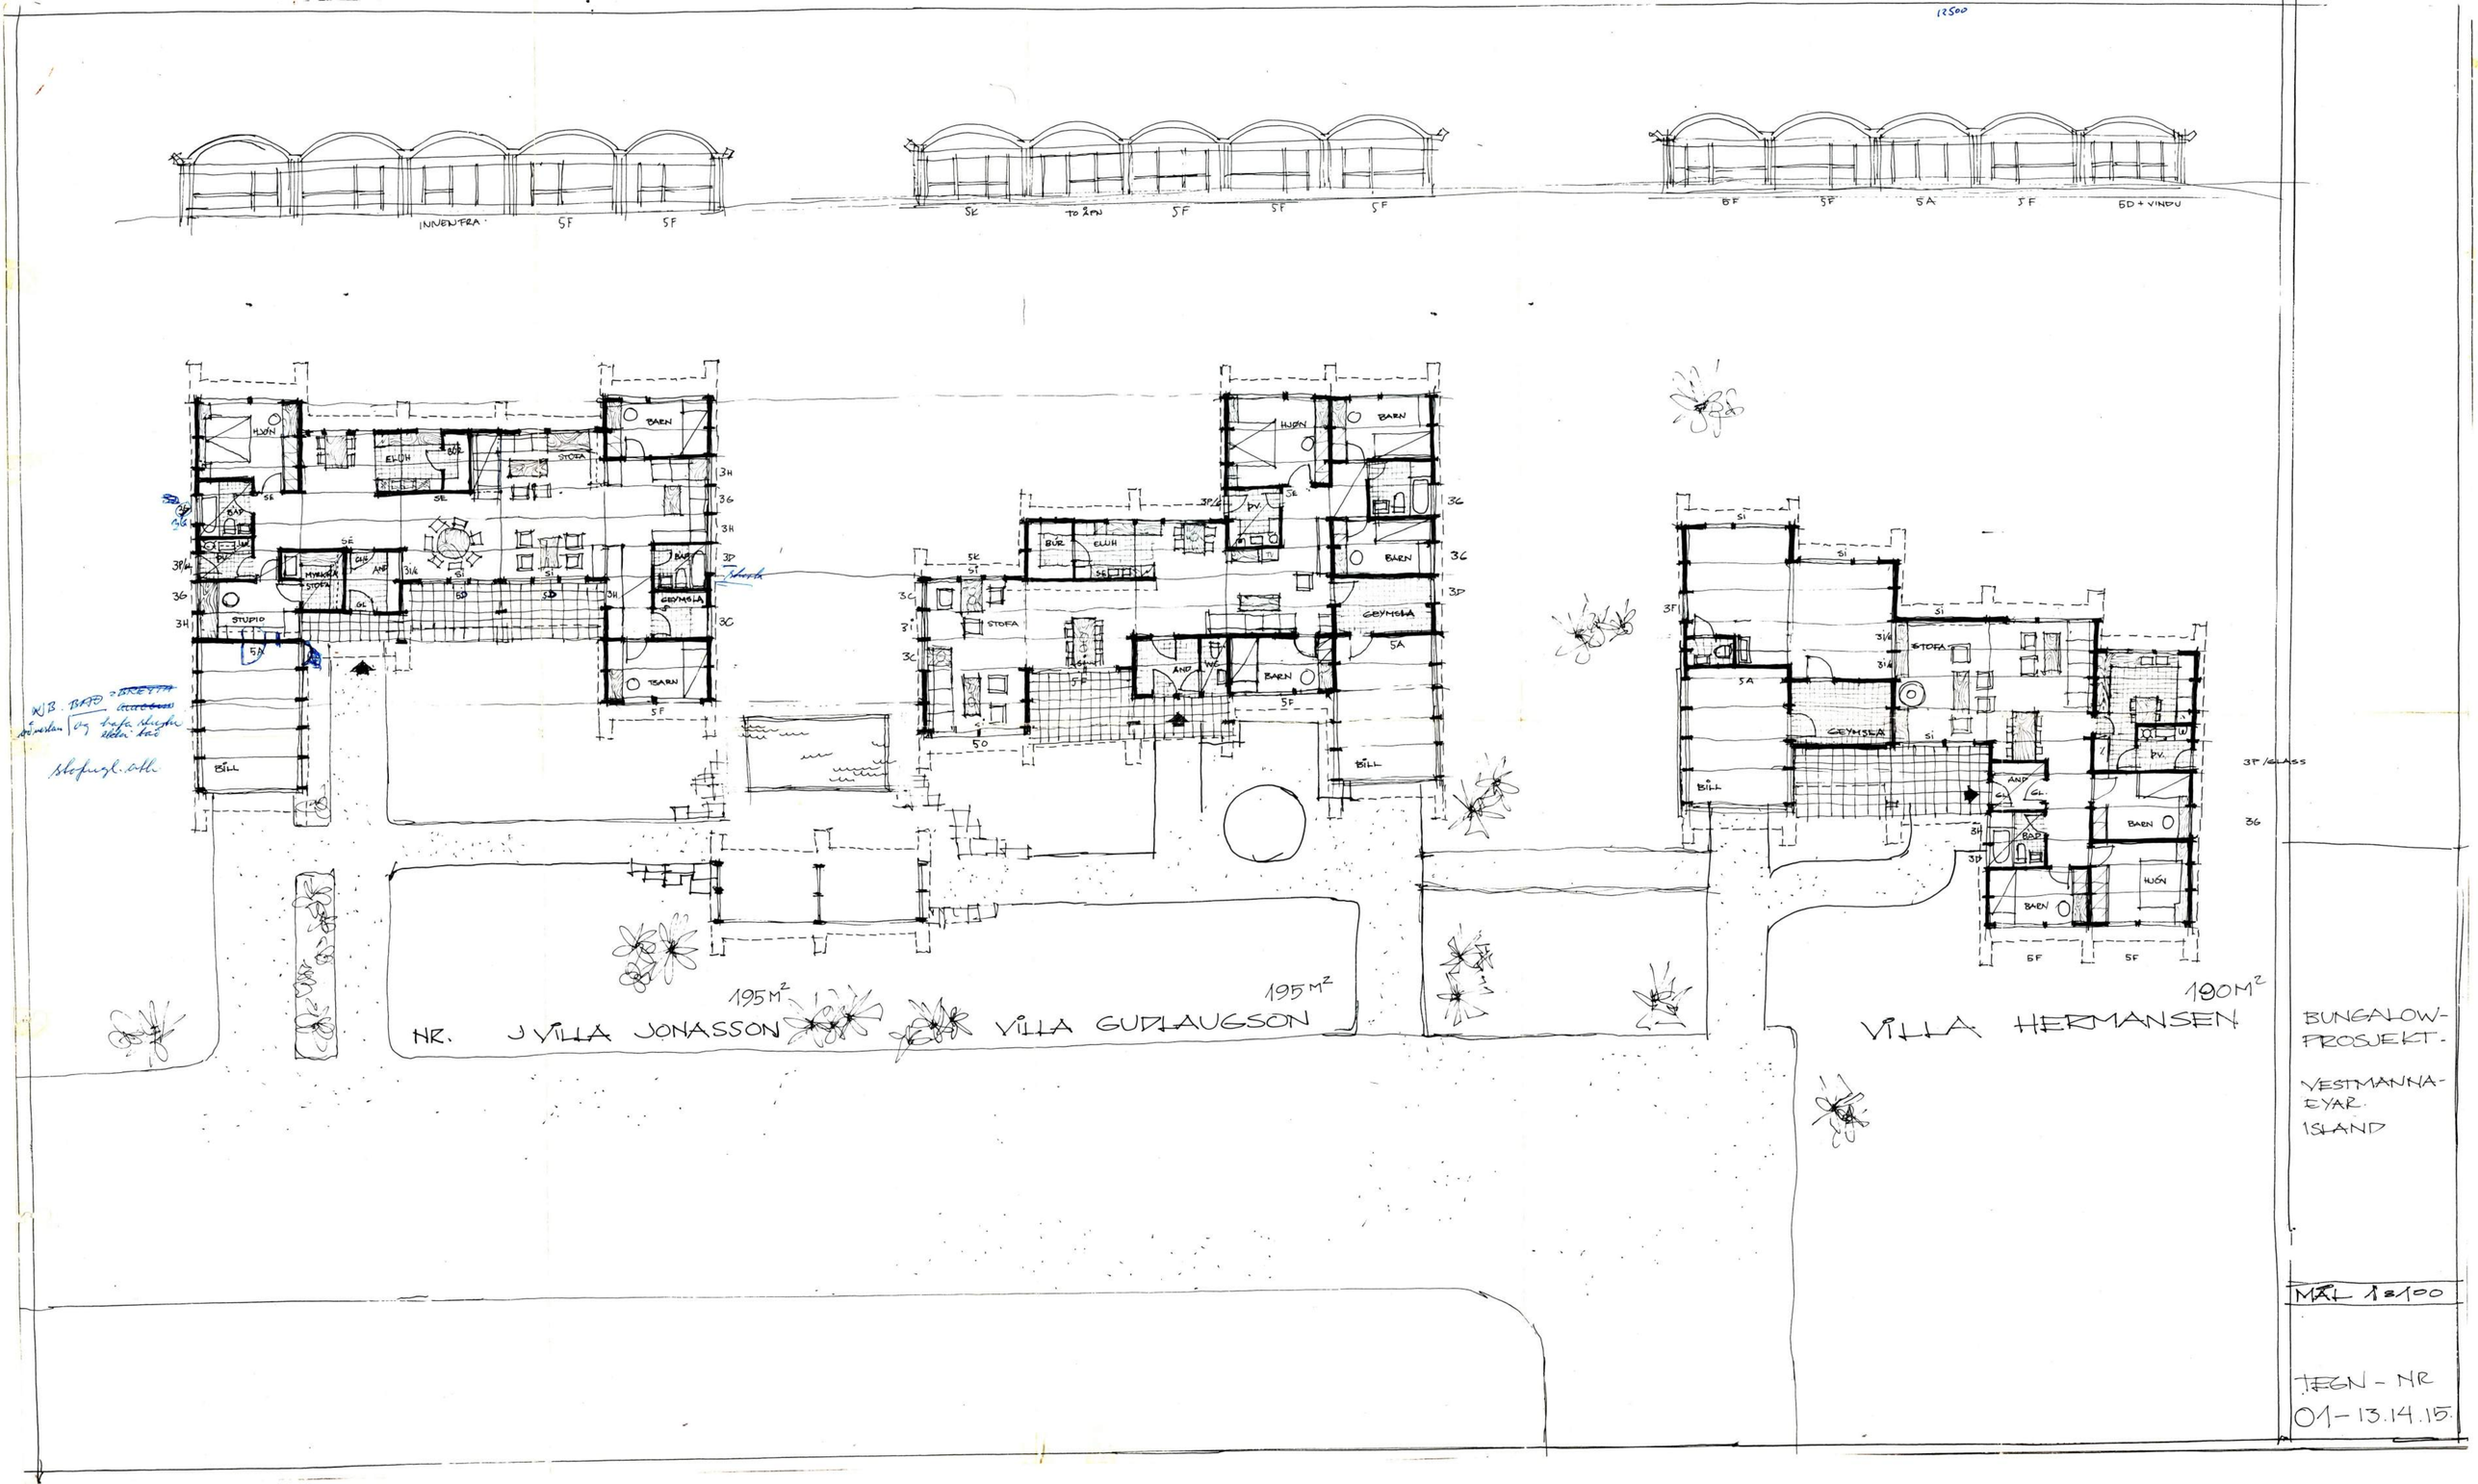

BUNGALOW-PROSJEKT.

VESTMANNA-EYAR.
ISLAND

MÅL 1:100

TEGN - NR
01-13.14.15.