




SUDURHLID M=1:100

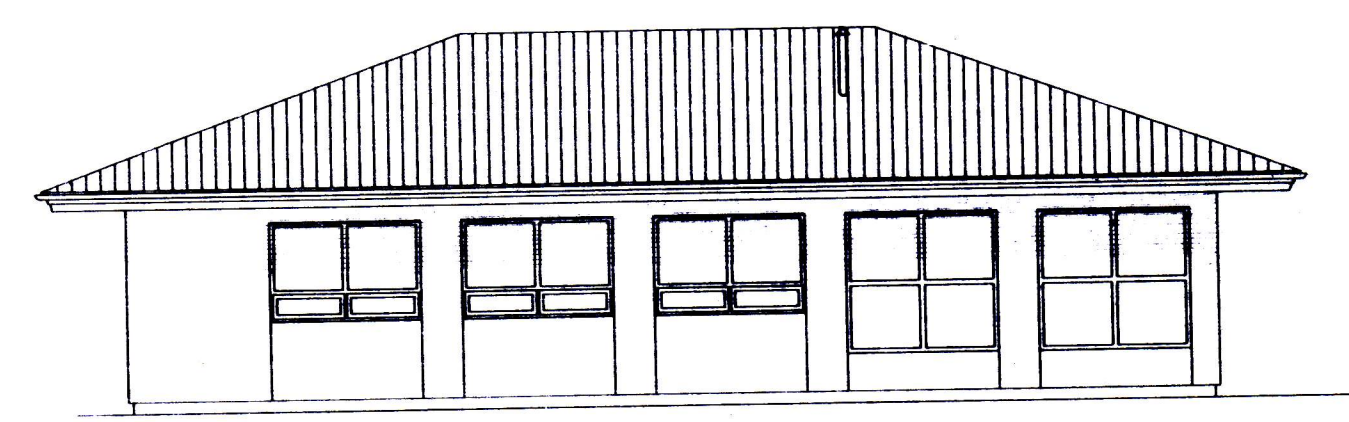


NORDURHLID M=1:100

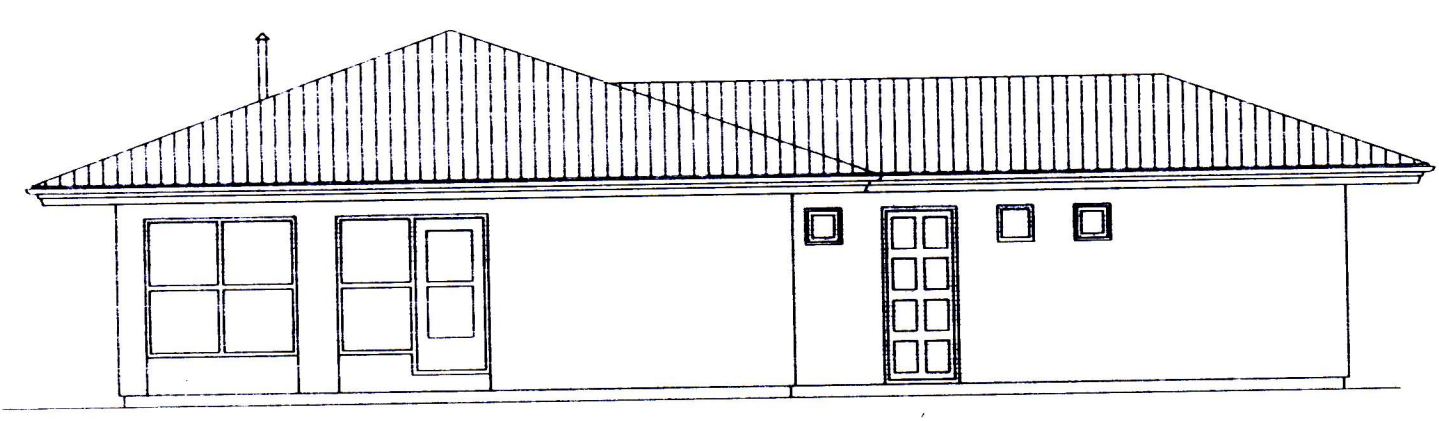


VESTURHLID M=1:100

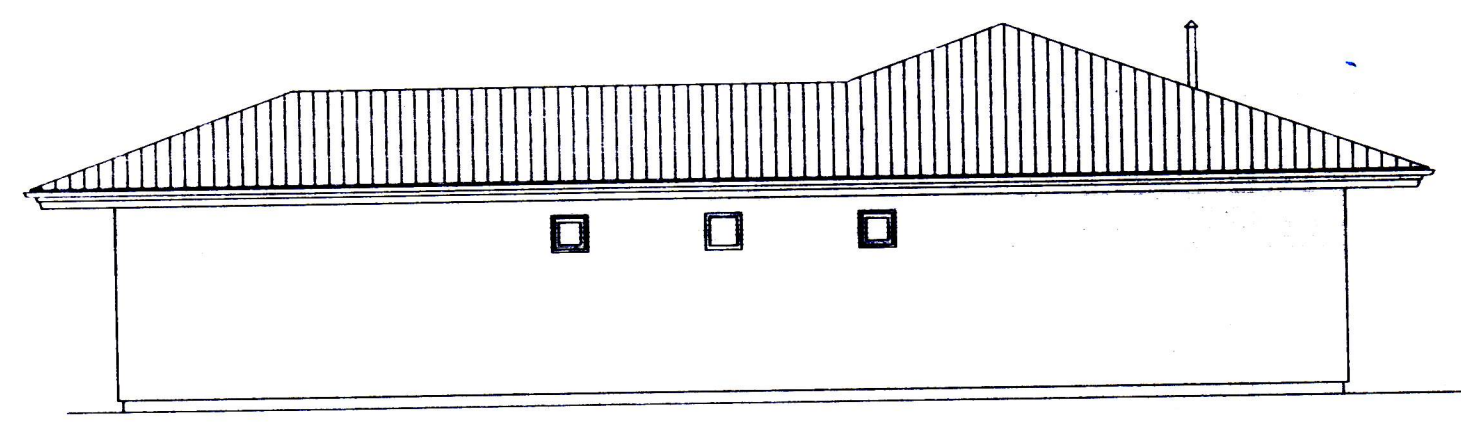

AUSTURHLID M=1:100

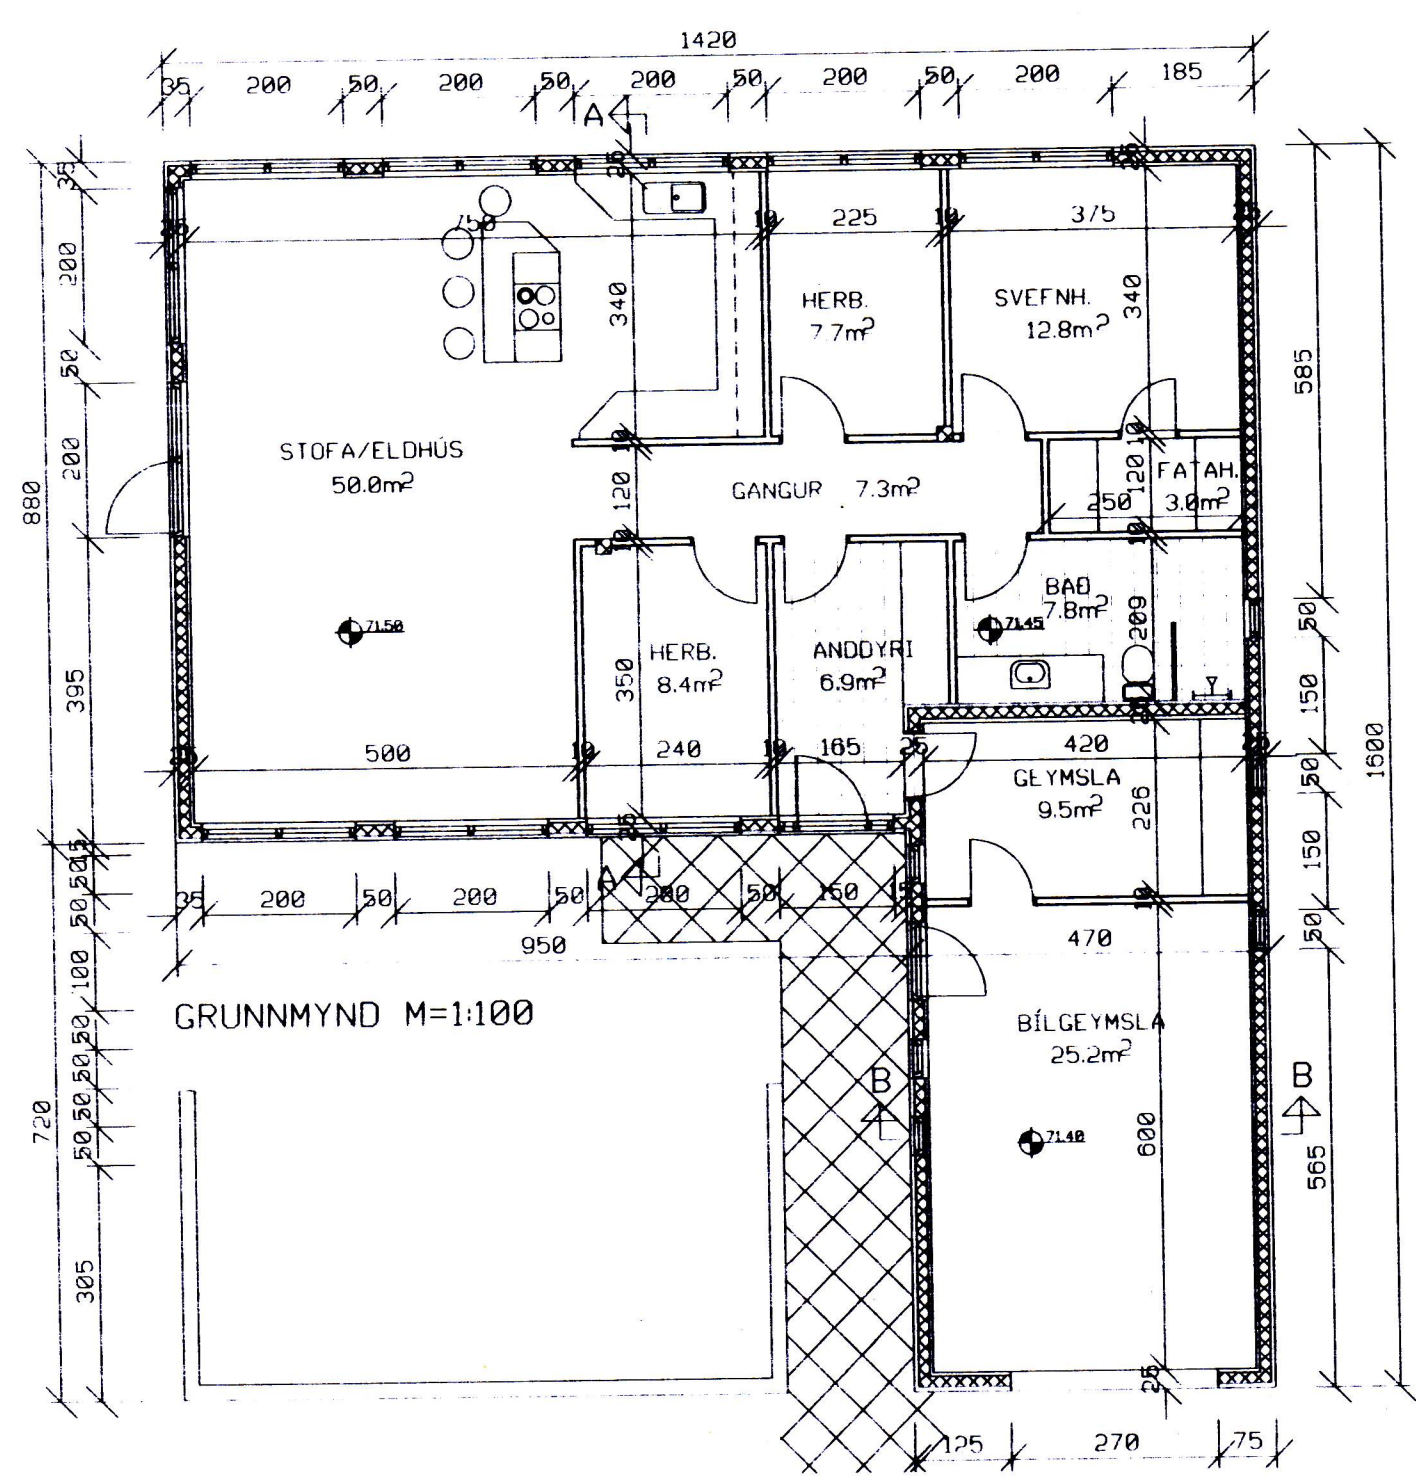

GRUNNMYND M=1:100

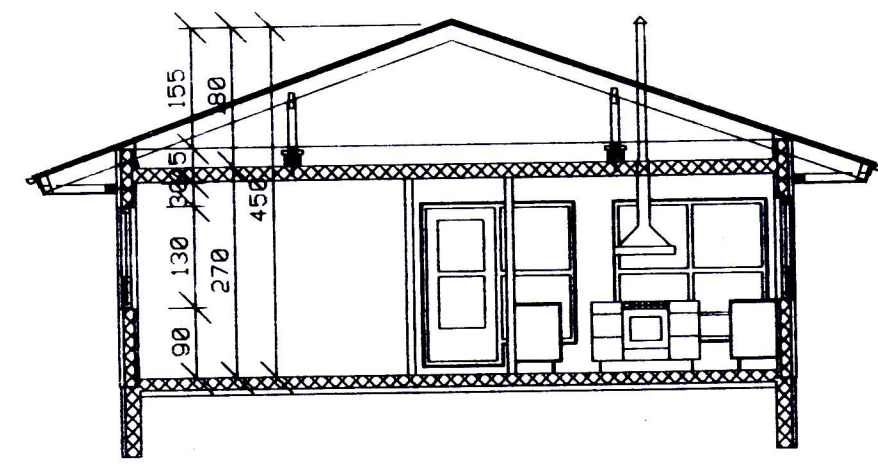


SNID A-A M=1:100


STÆRDIR		
ÍBÚÐ NETTÓ	NETTÓ	103.9m²
BÍLGEYMSLA	NETTÓ	34.7m²
SAMTALS	NETTÓ	138.6m²
HÚSID SAMTALS	BRÚTTÓ	159.3m²

SKÝRINGAR:

- ÞAK HÚS: BÁRUJÁRN, PAPPÍ, ÞÉTTKLÉTT 1X6", SPERRUR 2X7" c/c 90 cm UPPSTÓLAÐA Á STEINSTEYPTA 18cm PLÖTU, 20cm ÞÉTTULLAREINANGRUN VINDPAPPÍ YFIR
- ÚTVEGGIR: 25X50X25cm EINANGRUNARMÓT FRÁ VÍKING, h/f STEYPT Á MILLI. 15cm JÁRNBUNDINN VEGGUR. ÞÚSSAÐ AD UTAN MED ÍMUR OG INNAN MED GIFSI
- BOTNPLATA: 12 cm STEINSTEYPT OG JÁRNBUNDIN PLATA Á 50mm PLASTEINANGRUN 4-5 cm ÍLÖGN
- GLUGGAR: ALLA GLUGGA SKAL SMÍÐA ÚR GAGNVÖRDUM VIÐ, TVÖFALT VERKSMÍÐJUGLER

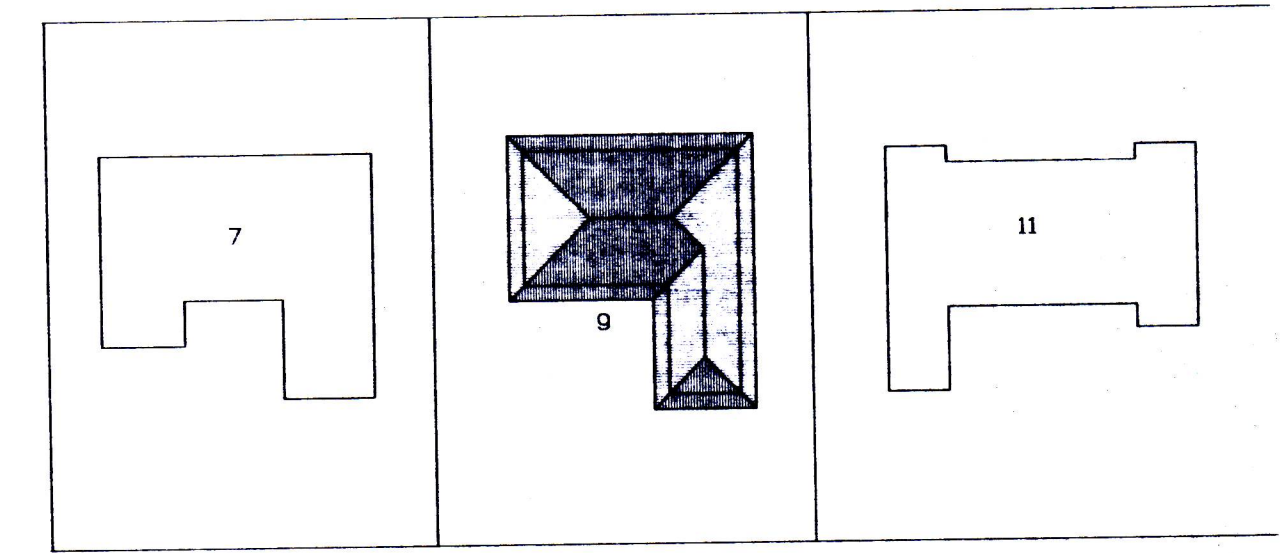

SMÁRAGATA

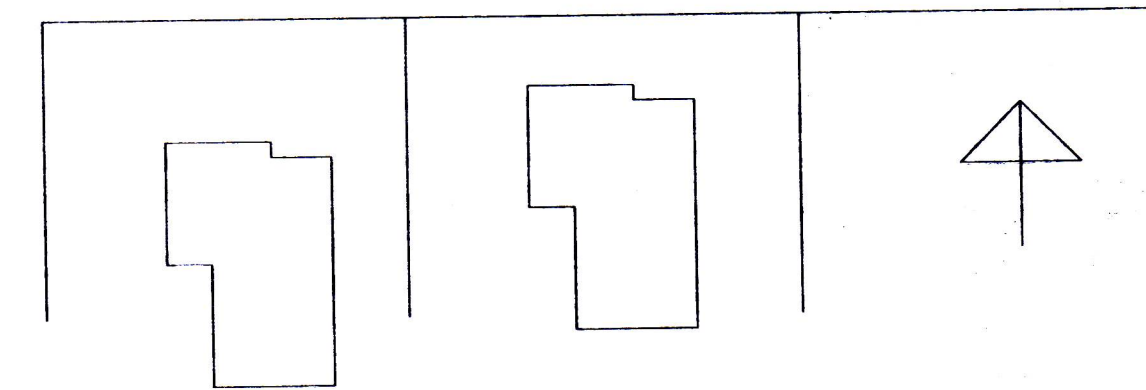

AFSTÖÐUMYND M=1:500

breyting		verkefni	SMÁRAGATA 9 VESTMANNAEYJUM	PÁLL ZÓPHÓNÍASSON TEIKNISTOFA	verk nr.9540	dags. SEPT. 95
breyting A	breyting C	verkefni	GRUNNMYND, SNID, ÚTLIT OG AFSTÖÐUMYND	RÁÐGJAFEVERKFRÉÐIÐ JÓNUSTA F.R.V.		
breyting B	breyting D			KIRKJUVEGI 23 000 VESTMANNAEYJUM.	telkn. nr101	breyting
málkv. 1:100, 1:500	teikn. EA			SÍMI 98-12711, 12239 TELEFAX 98-13876		