



# SMÁRAGATA 2.

5878

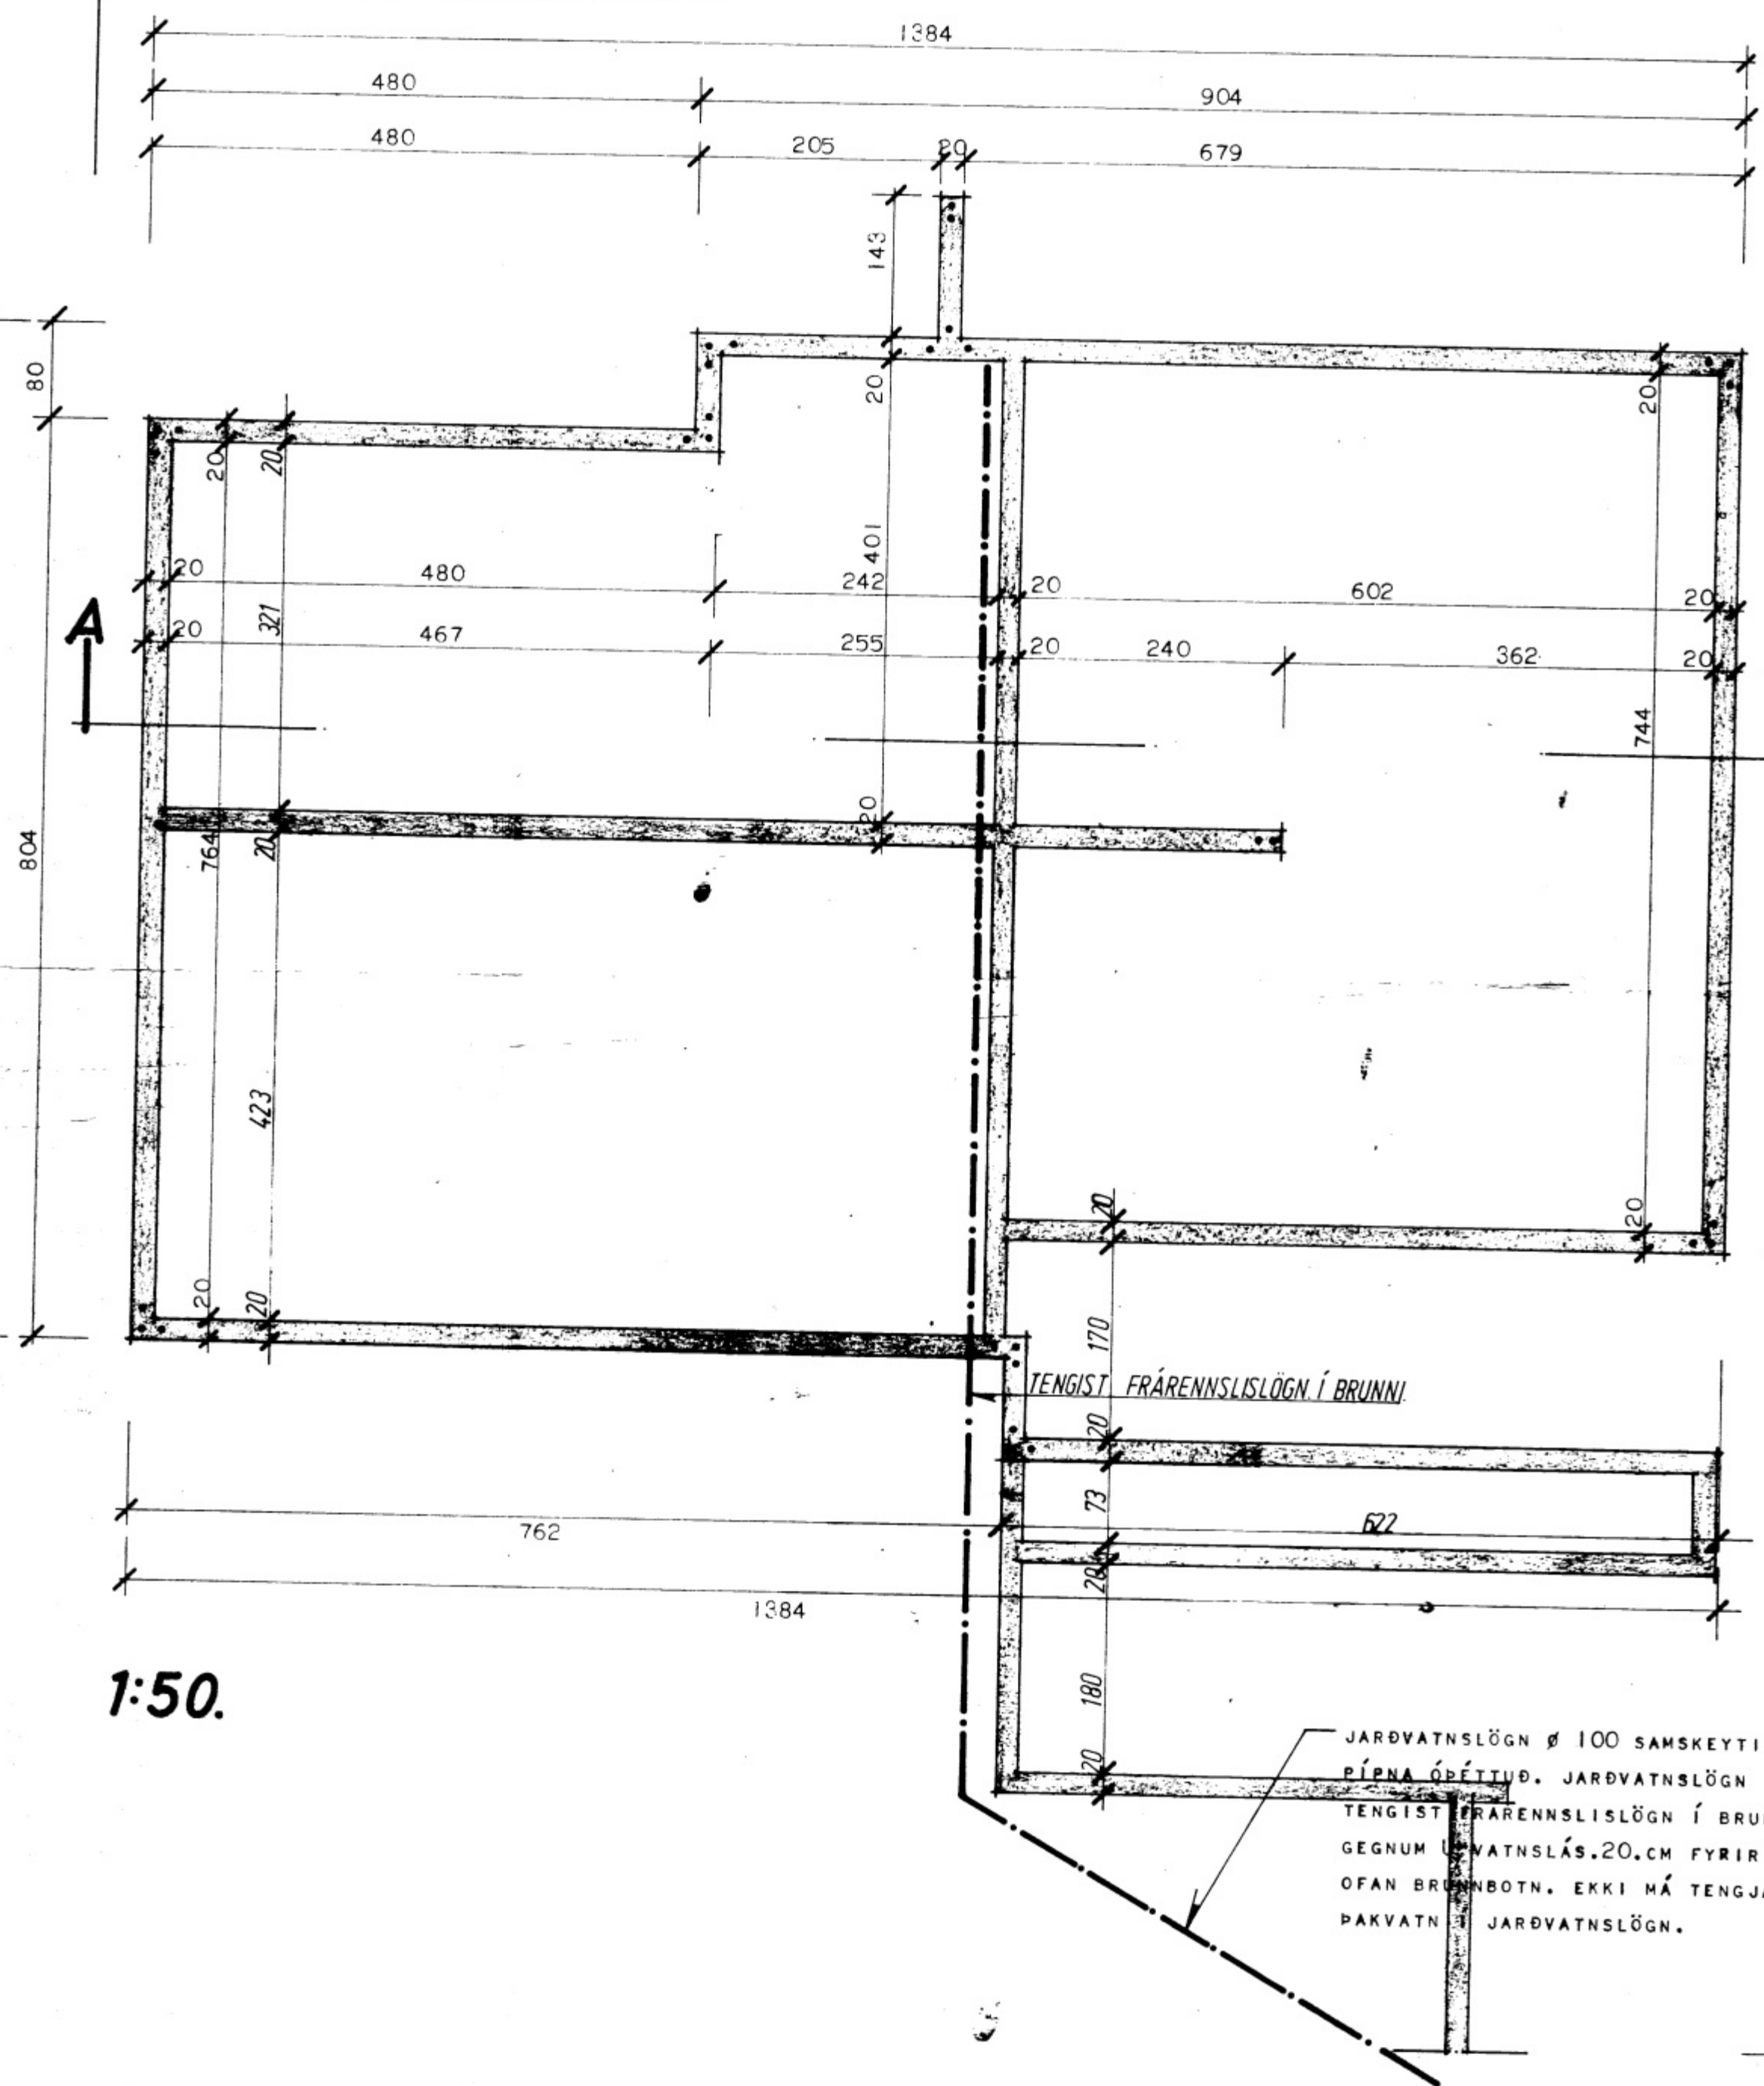

1:50.

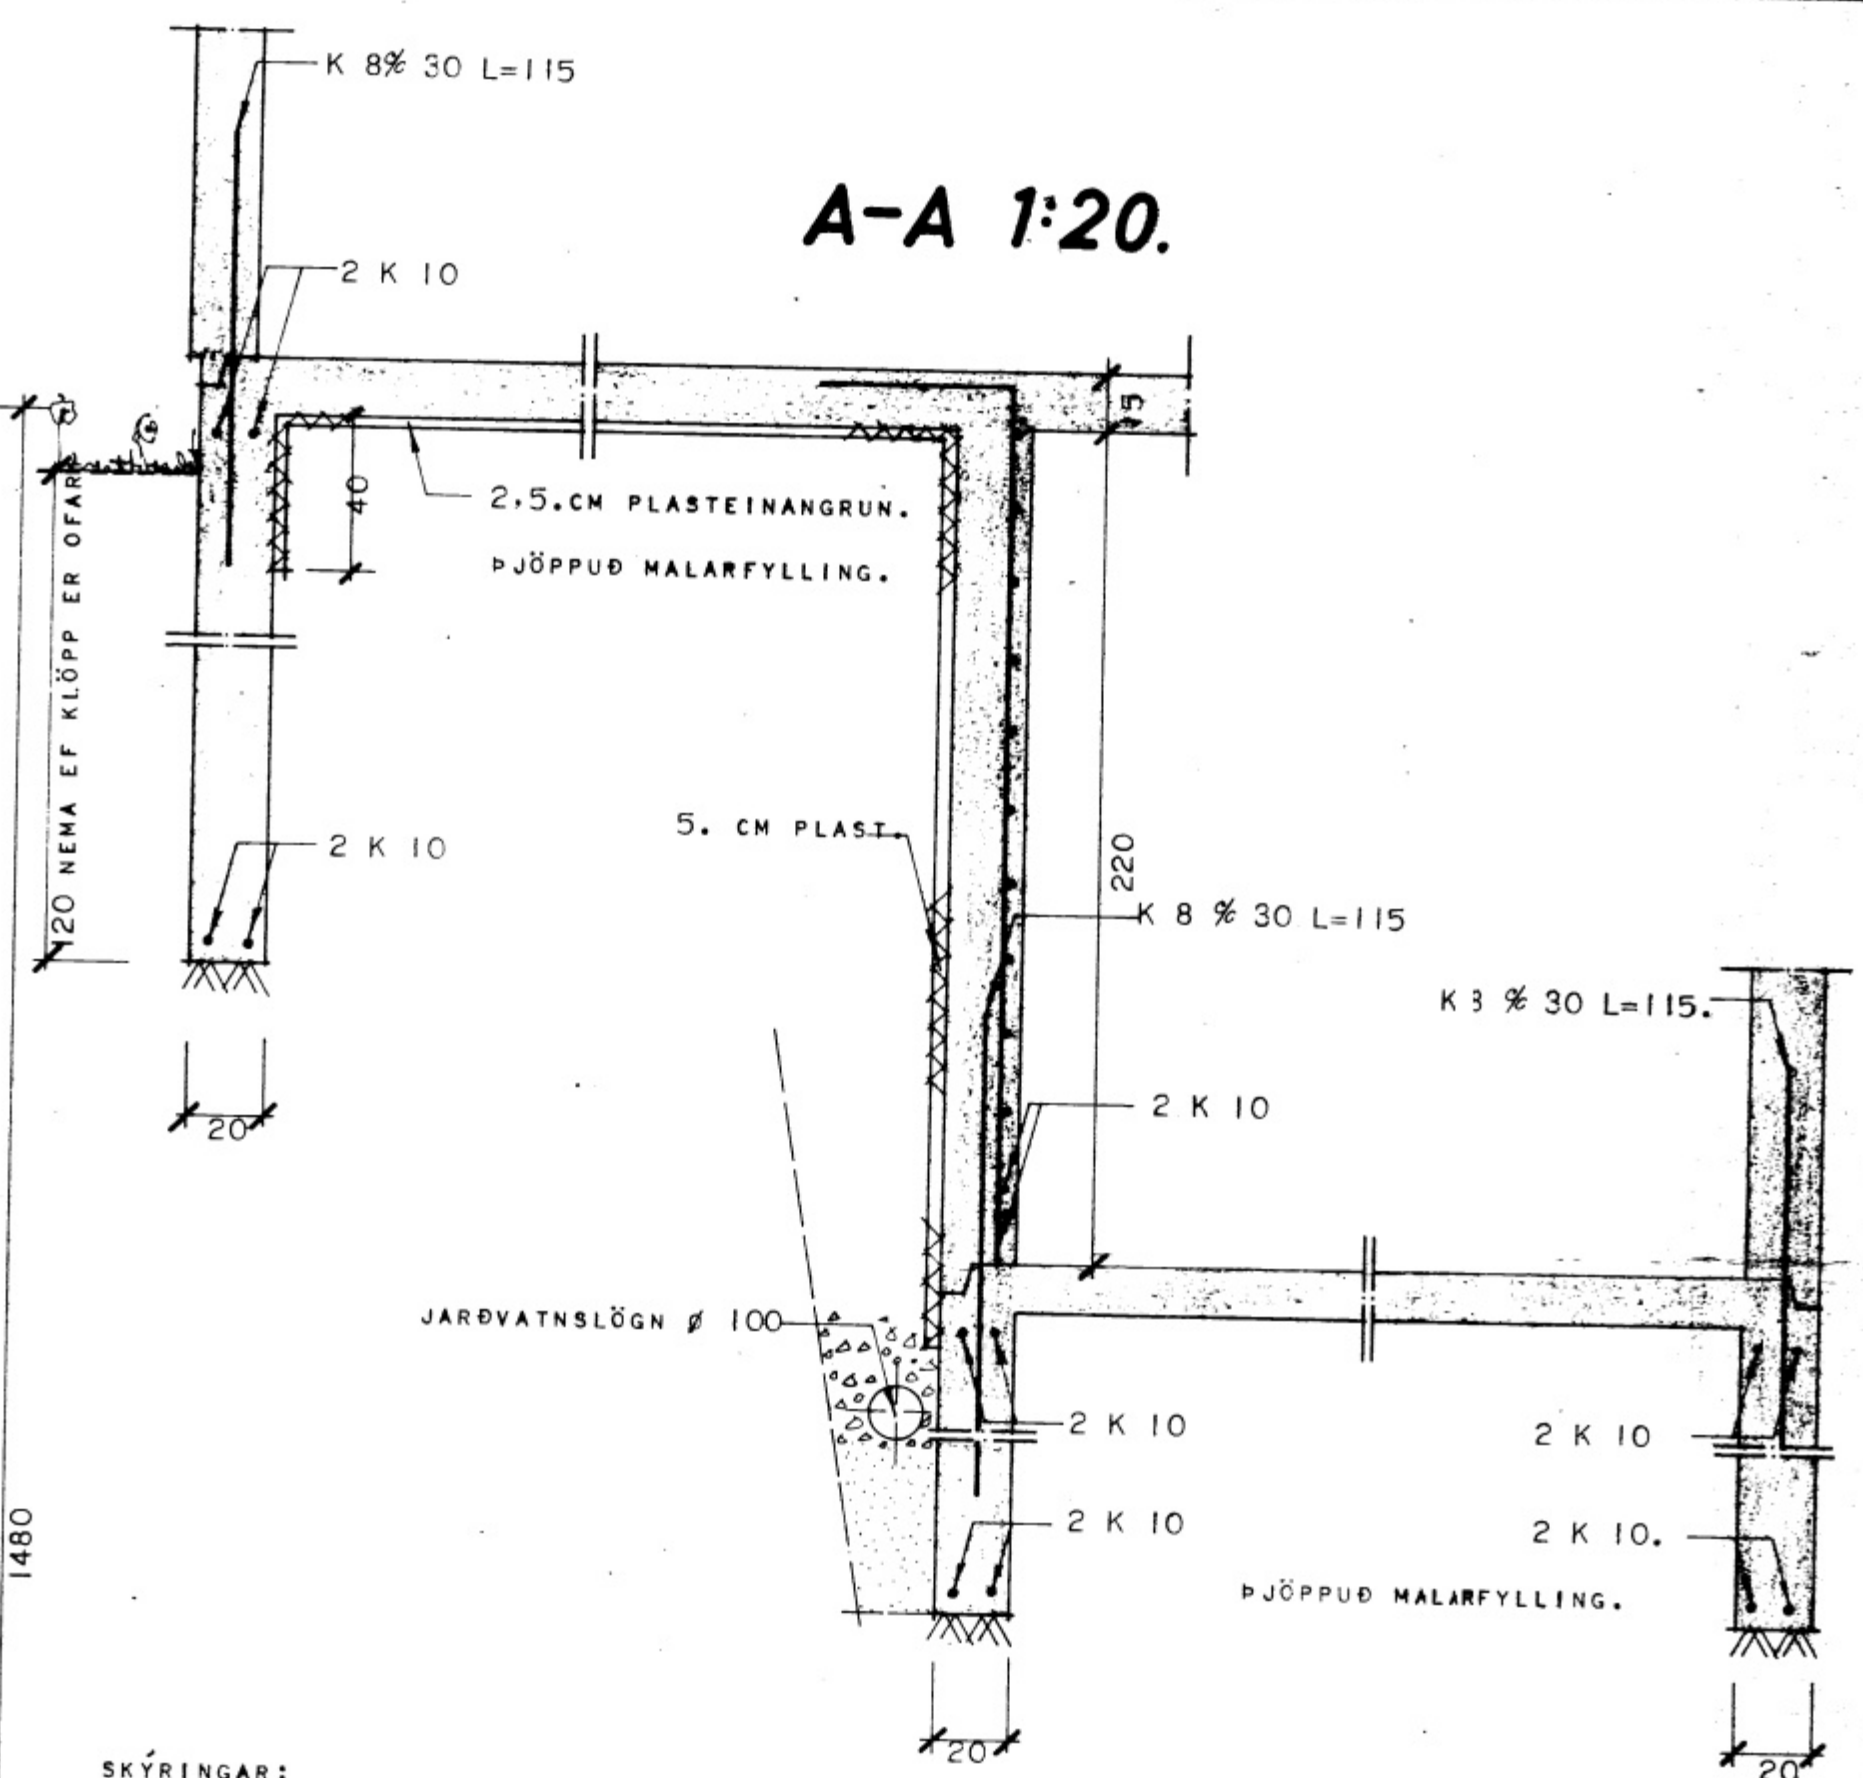

A-A 1:20.

SKÝRINGAR:  
 EFST OG NEÐST Í UNDIRSTÖÐUEGGJUM KOMI 2 K 10 LÁRÉTT HEIL UM HORN EÐA VÍLLÖGB UM 50. CM.  
 Í STEYPUSKIL VEGGJA OG BOTNPLÖTU KOMI LÓÐRÉTT K 8 Ø 30 L=115.CM.SBR. ÞVERSNID A-A.  
 BLÖNDUN STEYPU: Í NEÐSTA GÓLFI OG VEGGJUM 250 KG. SEMENTS PR M<sup>3</sup> STEYPJ. VOTA SKAL SOFTBLENDI OG VIBRERA STEYPUNA.SIGMÁL STEYPU SÉ 6-10.CM.  
 BREIDD Á UNDIRSTÖÐUM SÉ 20.CM.EF Í GRUNNI ER KLÖPP EÐA MÓHELLA. EF ANHAR JARÐVEGUR ER Í GRUNNI SKAL Hafa SAMRÁÐ VIÐ BYGGINGAFULLTRÚA EÐA TEIKNISTOFU H.M.S.R.  
 DÝPT Á UNDIRSTÖÐUM SÉ MINNST 120.CM NIÐURFYRIR JARÐVEGSYFIRBÖRD NEMA EF KLÖPP ER OFAR Í GRUNNI. ÞÓ SKAL DÝPT Á UNDIRSTÖÐUM EIGI VERA MINNI EN 30.CM NIÐURFYRIR NEÐRI BRÚN BOTNPLÖTU.

HÚSNÆÐISMÁLASTOFN RÍKISINS.	
UNDIRSTÖÐUR OG JÁRNBEIT STEYPA.	SÉRTEIKNING.
	VERK NR. <b>2045</b>
	MK 1:50, 1:20.
	MÁÍ 1969.
Sigurður P. Kristjánsson	

STADFERT Í MAÍ 1972.