


A

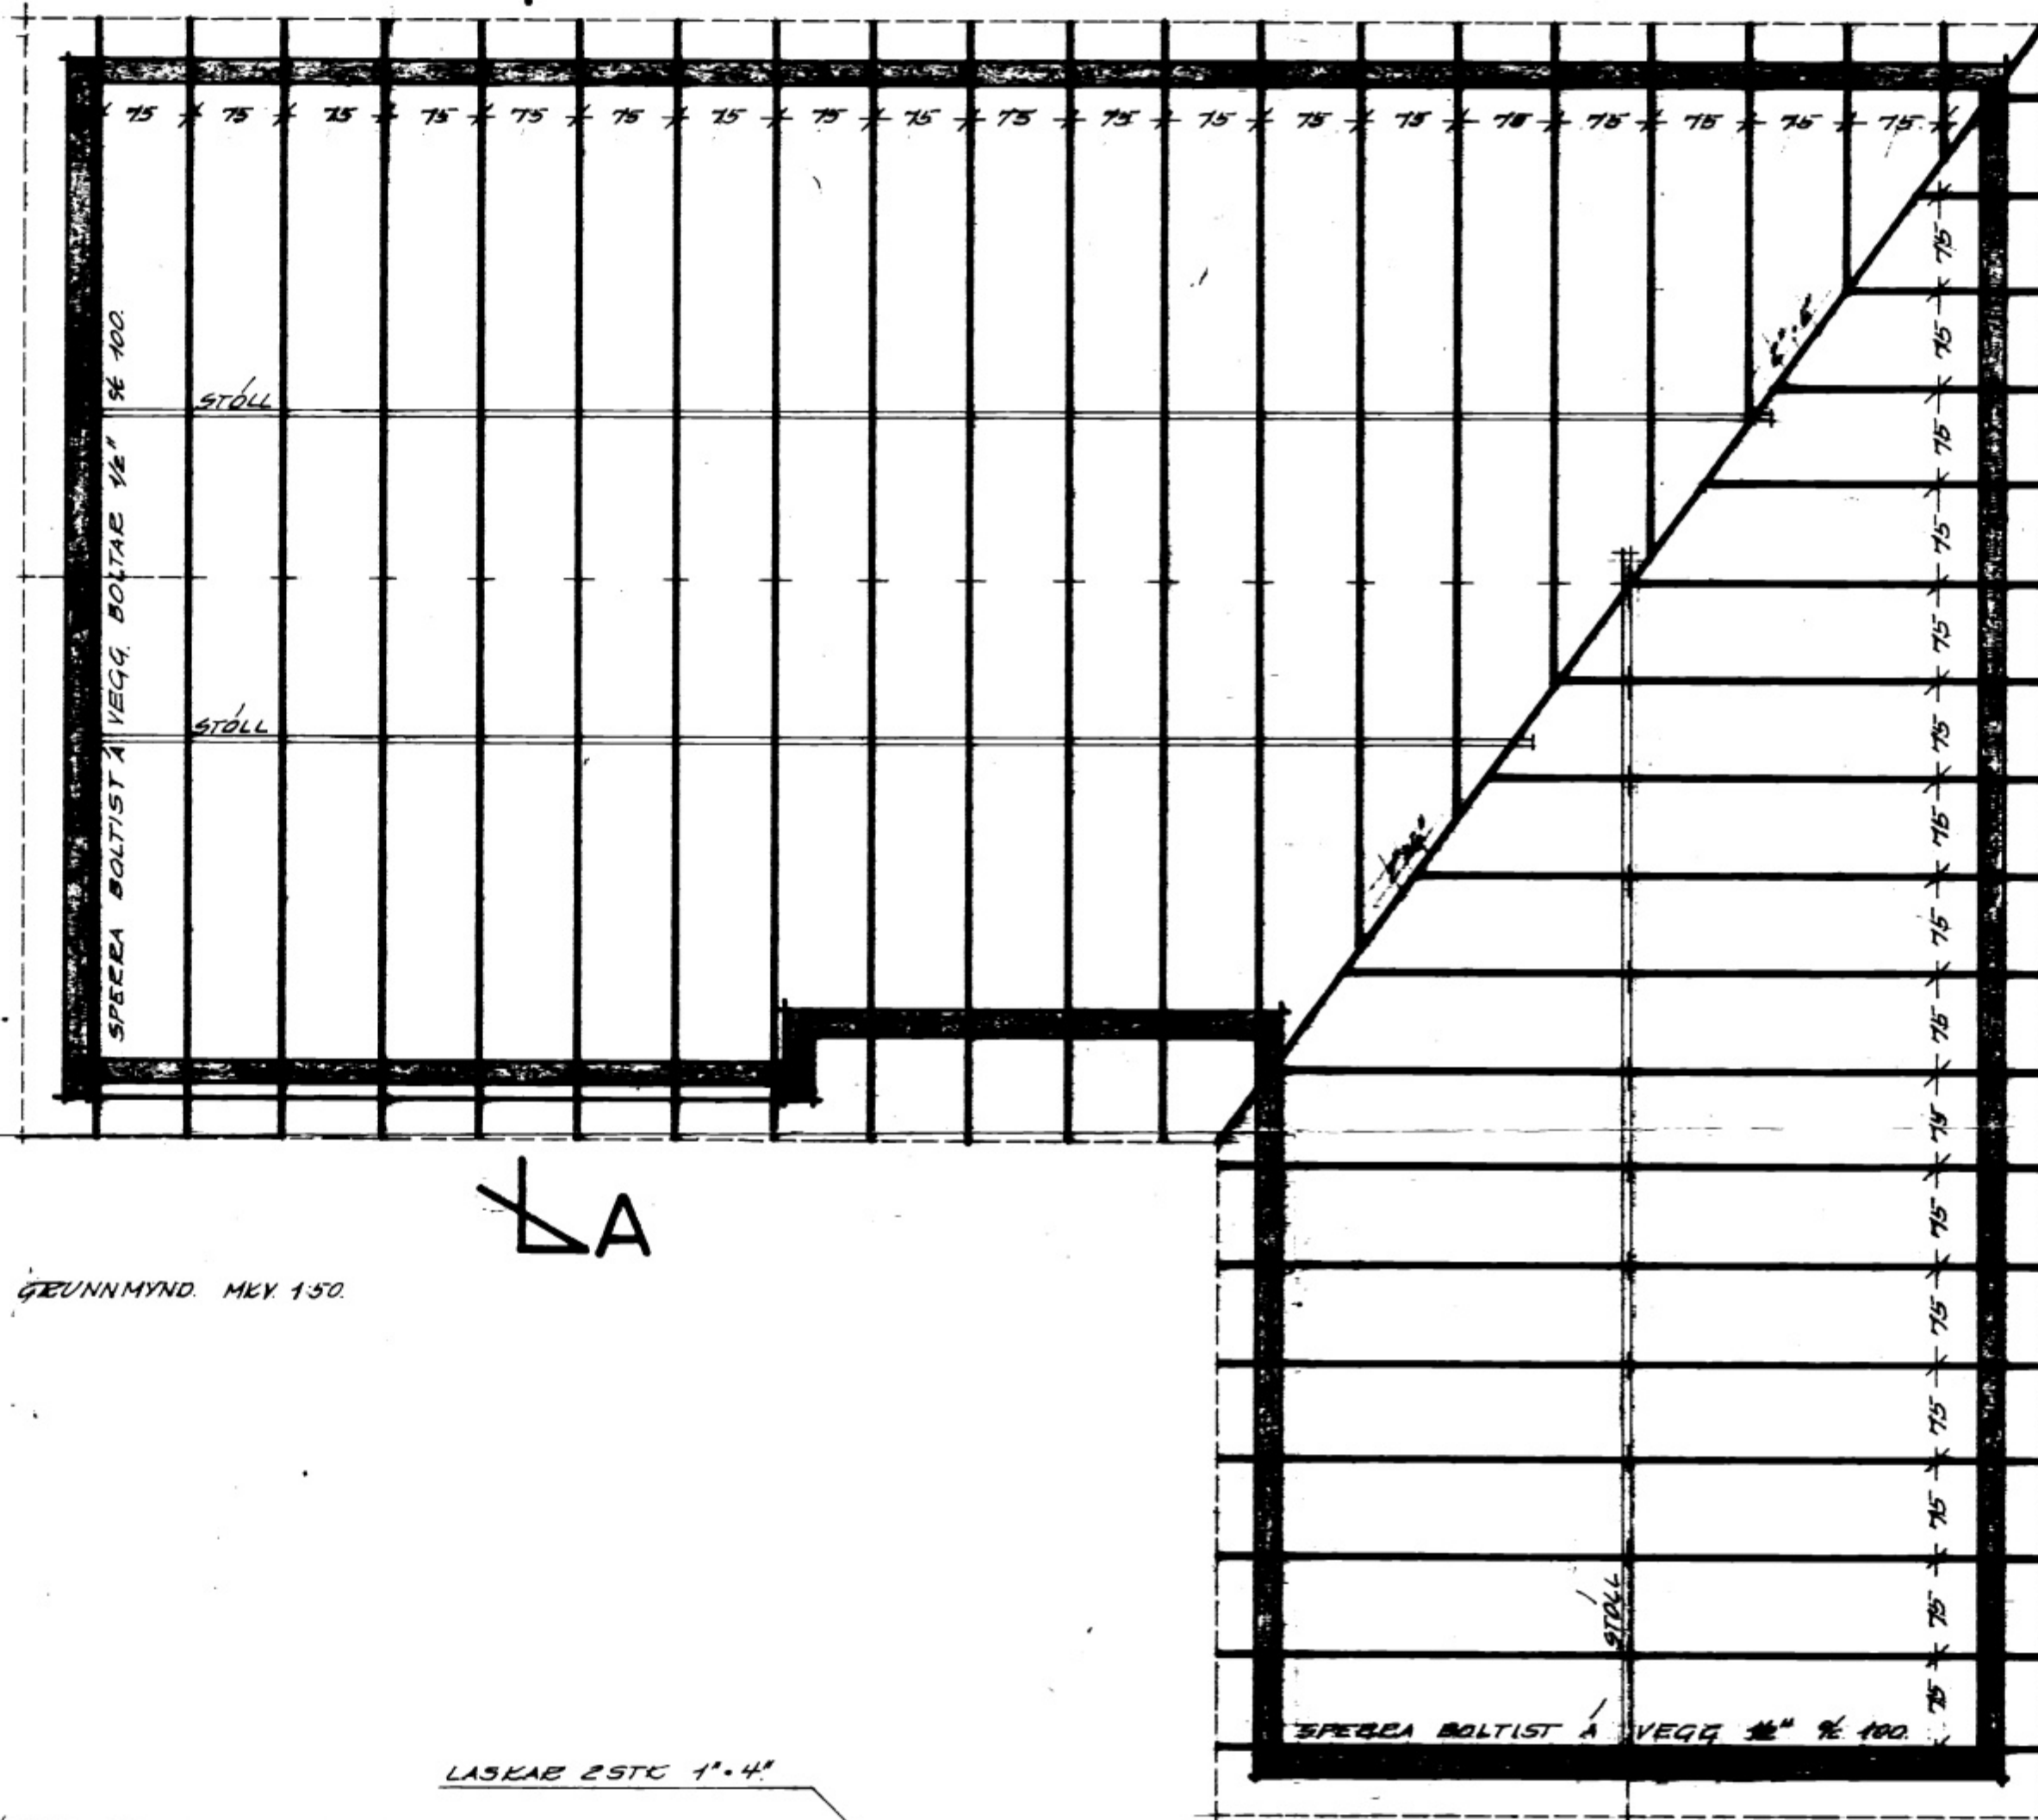


SKYRINGAR
 Á ALLA SPERRUENDA OG SAMSKYPTI SCAL BEÐA
 FÚAVACHAÐEFNI TD CUPEINOL EÐA G-TOX.
 BIL MILLI SPERRA ER 75 CM. MELT AF MÖM SPERU Á
 MIÐJA SPERU.
 SPERRUR FESTIST Í STEYPU MEÐ LYKJUM UG ϕ 8
 STEYPUSTYRKTARJÆRNI.

SPERRUR 2" 15" $\frac{1}{2}$ 75.

A

GRUNNMYND. MKV. 150.

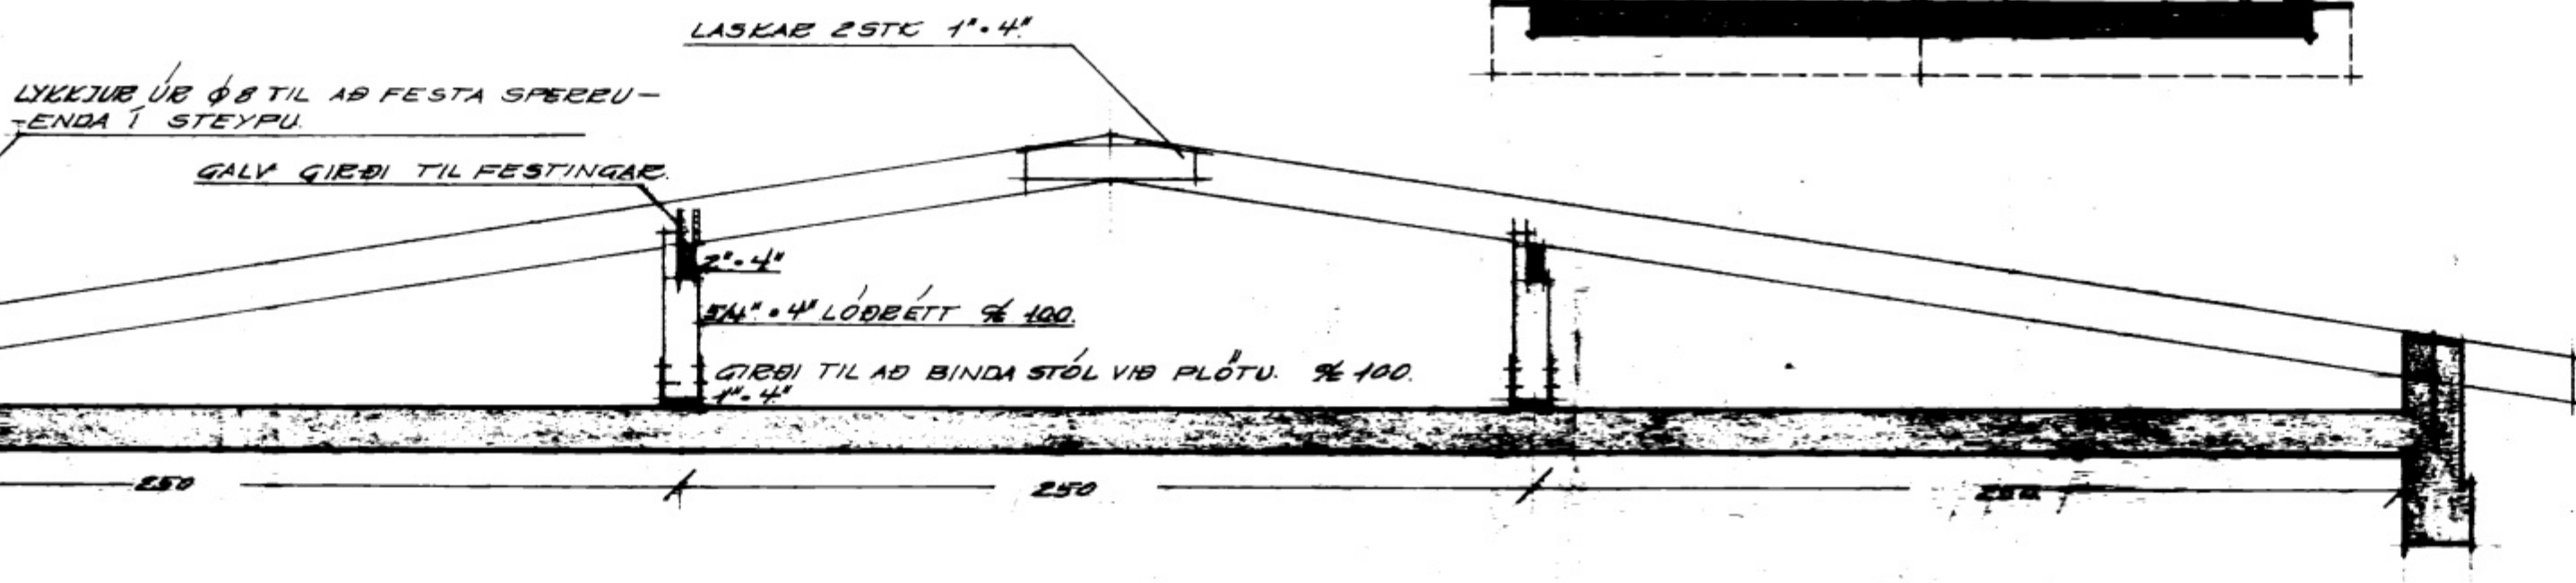

GRUNNMYND. MKV. 1:20.

STIÞRAGATA 3

HÚSNÆÐISHÁLFERNUN EÍKISRE	
BAKVÍÐ	EINBÝLISRE
	VECC. NÚ
	78
	MKV. 1978. 1. 20
	FEB 1978
Sagurður Kristjánsson	