


austur

Breyting sjá fyrri teikningu:  
Brúnaop útbúin í miðja glugga  
stærð á opi 60x90 notast SEM meðarop  
út úr svefnálmnu




Sudur

Breyting sjá fyrri teikningu:  
póstar um miðja glugga  
teknir, hjaragluggar færðir upp

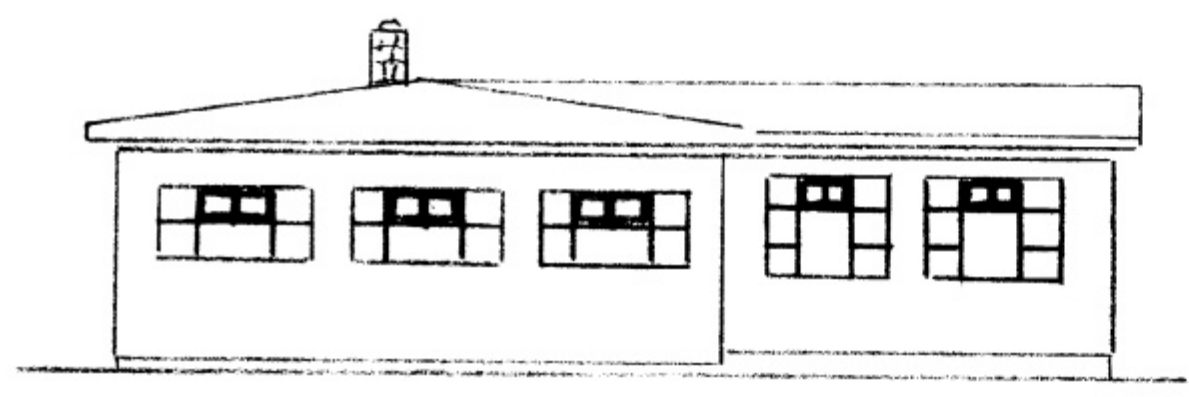

vestur

Breyting sjá fyrri teikningu:  
Póstar um miðja glugga teknir  
hjaragluggar færðir upp

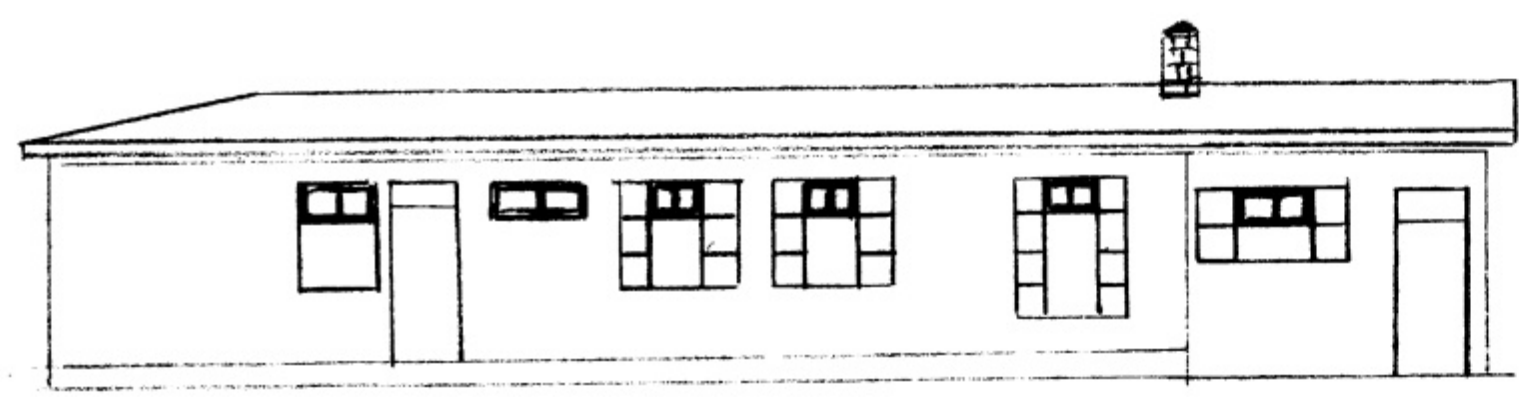


Norður

Breyting sjá fyrri teikningu  
póstar um miðja glugga teknir,  
hjaragluggar færðir upp

NR	DAGS	BREYTING
A		
B		
C		
D		
E		
F		
G		
H		

SKÝRINGAR

**Teiknistofa PZ ehf**  
 Ráðgjafarvekfærðipjónusta   
 Kirkjuvegi 23 900 Vestmannaeyjum Sími 481-2711 Fax 481-3076  
 Heimasíða <http://www.teiknistofa.is> Netfang [pz@teiknistofa.is](mailto:pz@teiknistofa.is)

Verkefni  
 SMÁRAGATA 5  
 VESTMANNAEYJUM  
 Verkefni  
 ÚTLIT  
 GLUGGAEREYTINGAR

Dags.	Hönnó	Verk.nr	Mælikvarði
30.03.04	BB	SG-5	1/100
Yfirfarið	Teiknað	Teikn.nr	Breyting
	L4L	101	

Sambýkkt  
 Sigrún Svan