
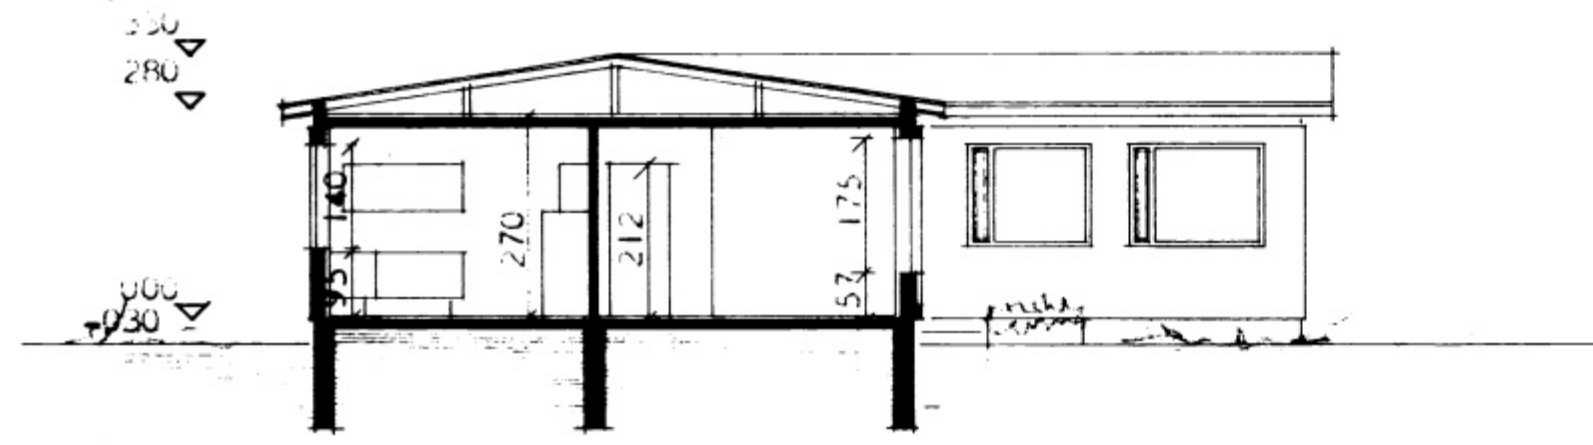


SMÁRAGATA 5. Eig: Gæmundur Gæmundsson.

VESTMANNAEYJUM.





Breyting samþ. í 585
Byggingaáttínd 2/12-71

Ást Jónsson

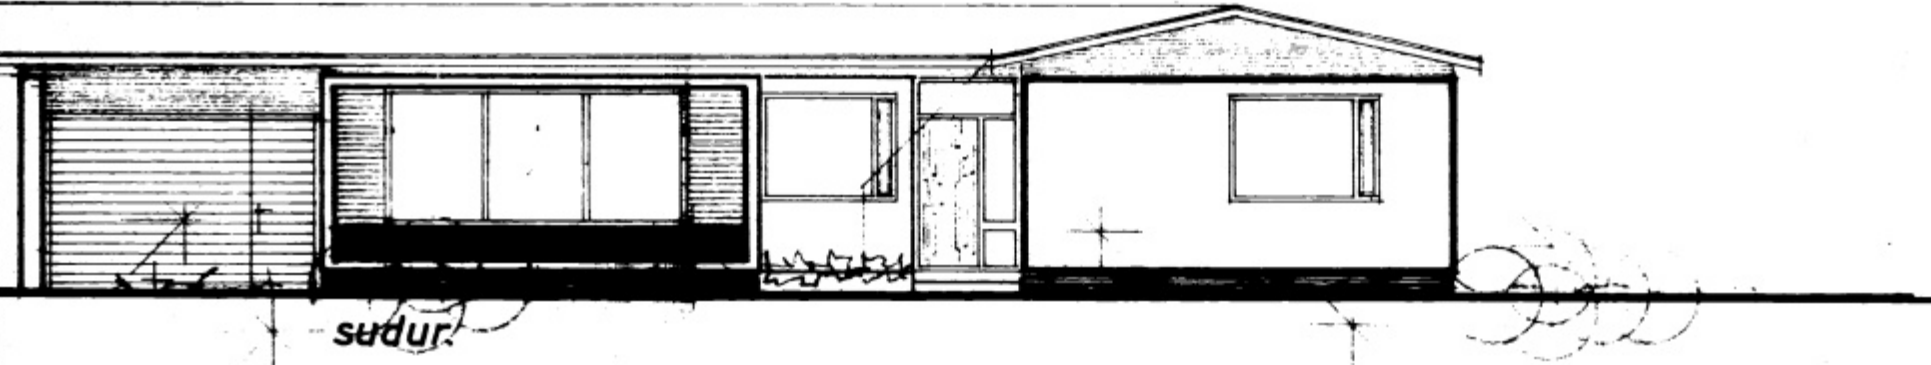

SNEIDING AA

FLATARMÁL HÚSS BRÚTTÓ 138,08 m²
NETTÓ 120,00 m²

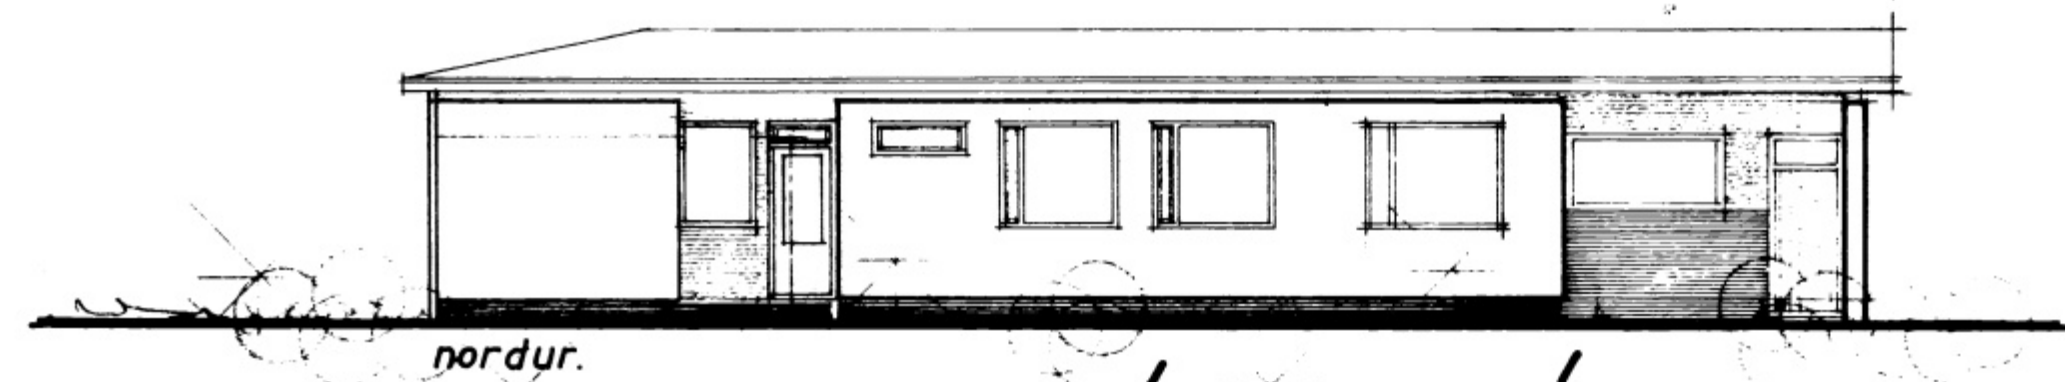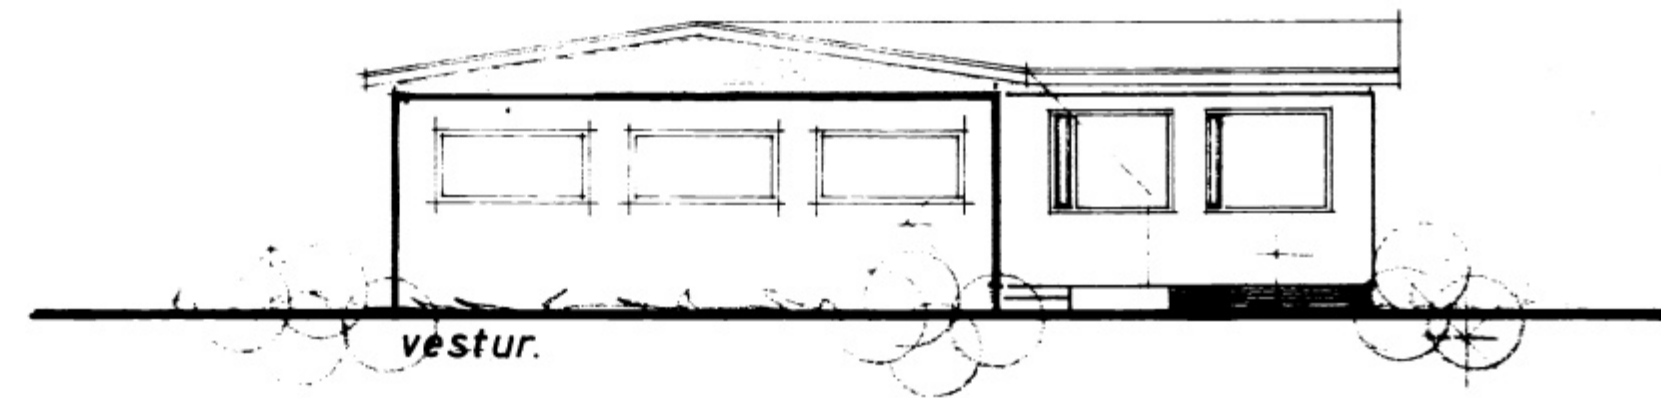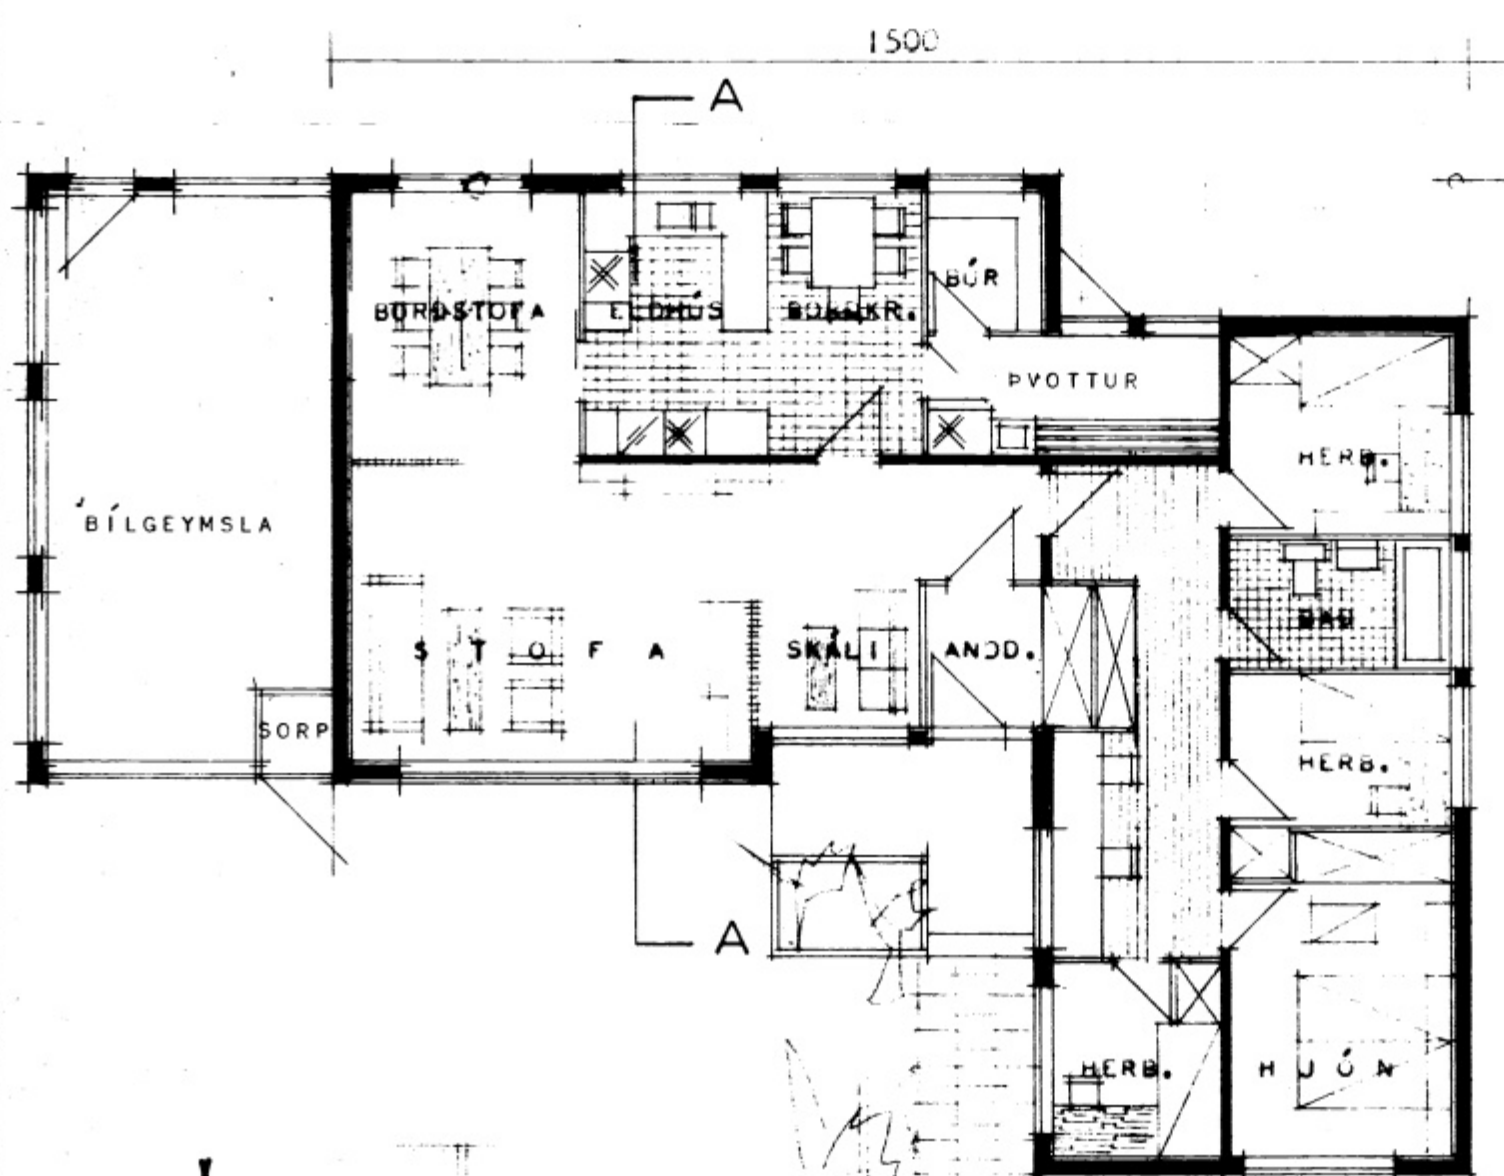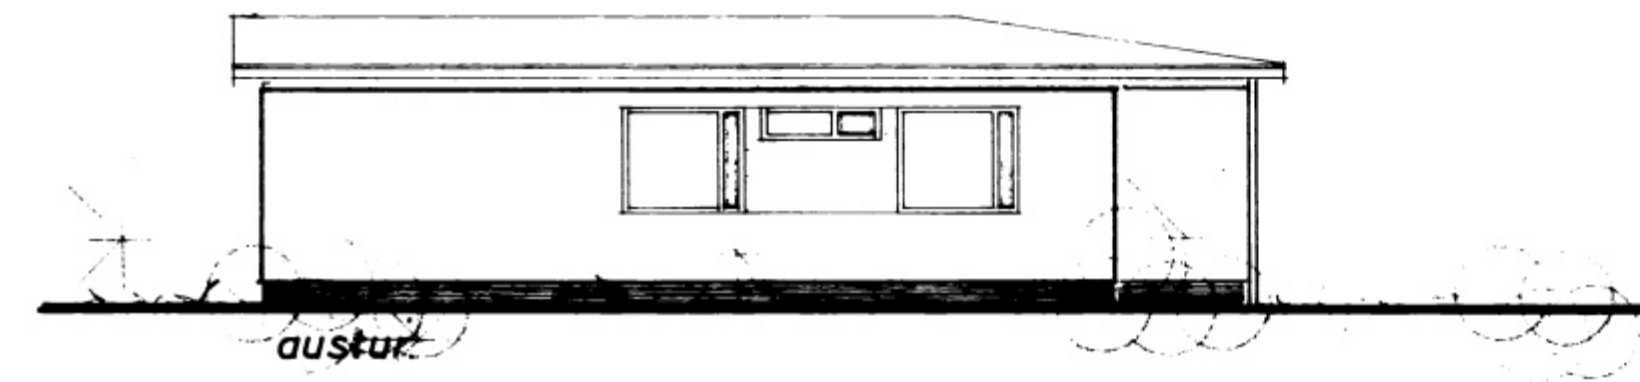

HÚSNÆÐISMÁLASTOFNUN RÍKISINS

GRUNNMYND, ÚTLITSMYNDR OG SNEIDING. MÁL 1:100
REYKJAVÍK Í JÚLÍ 1971