
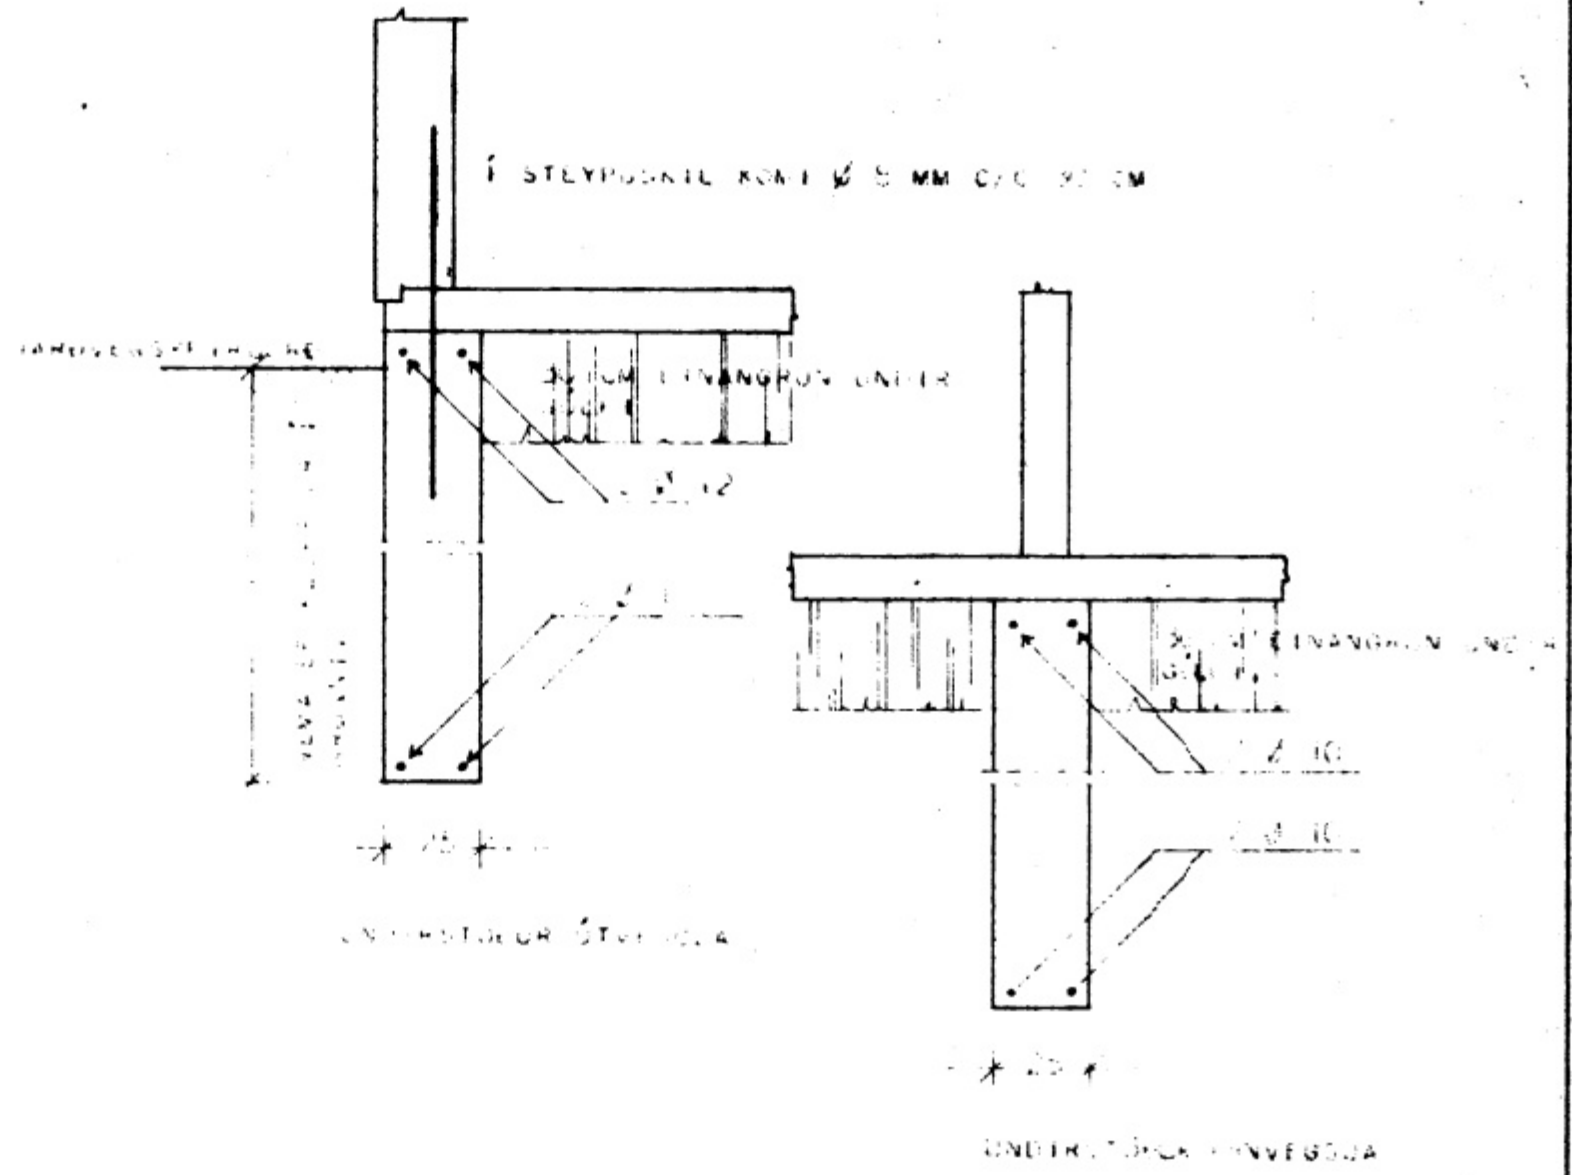


5813

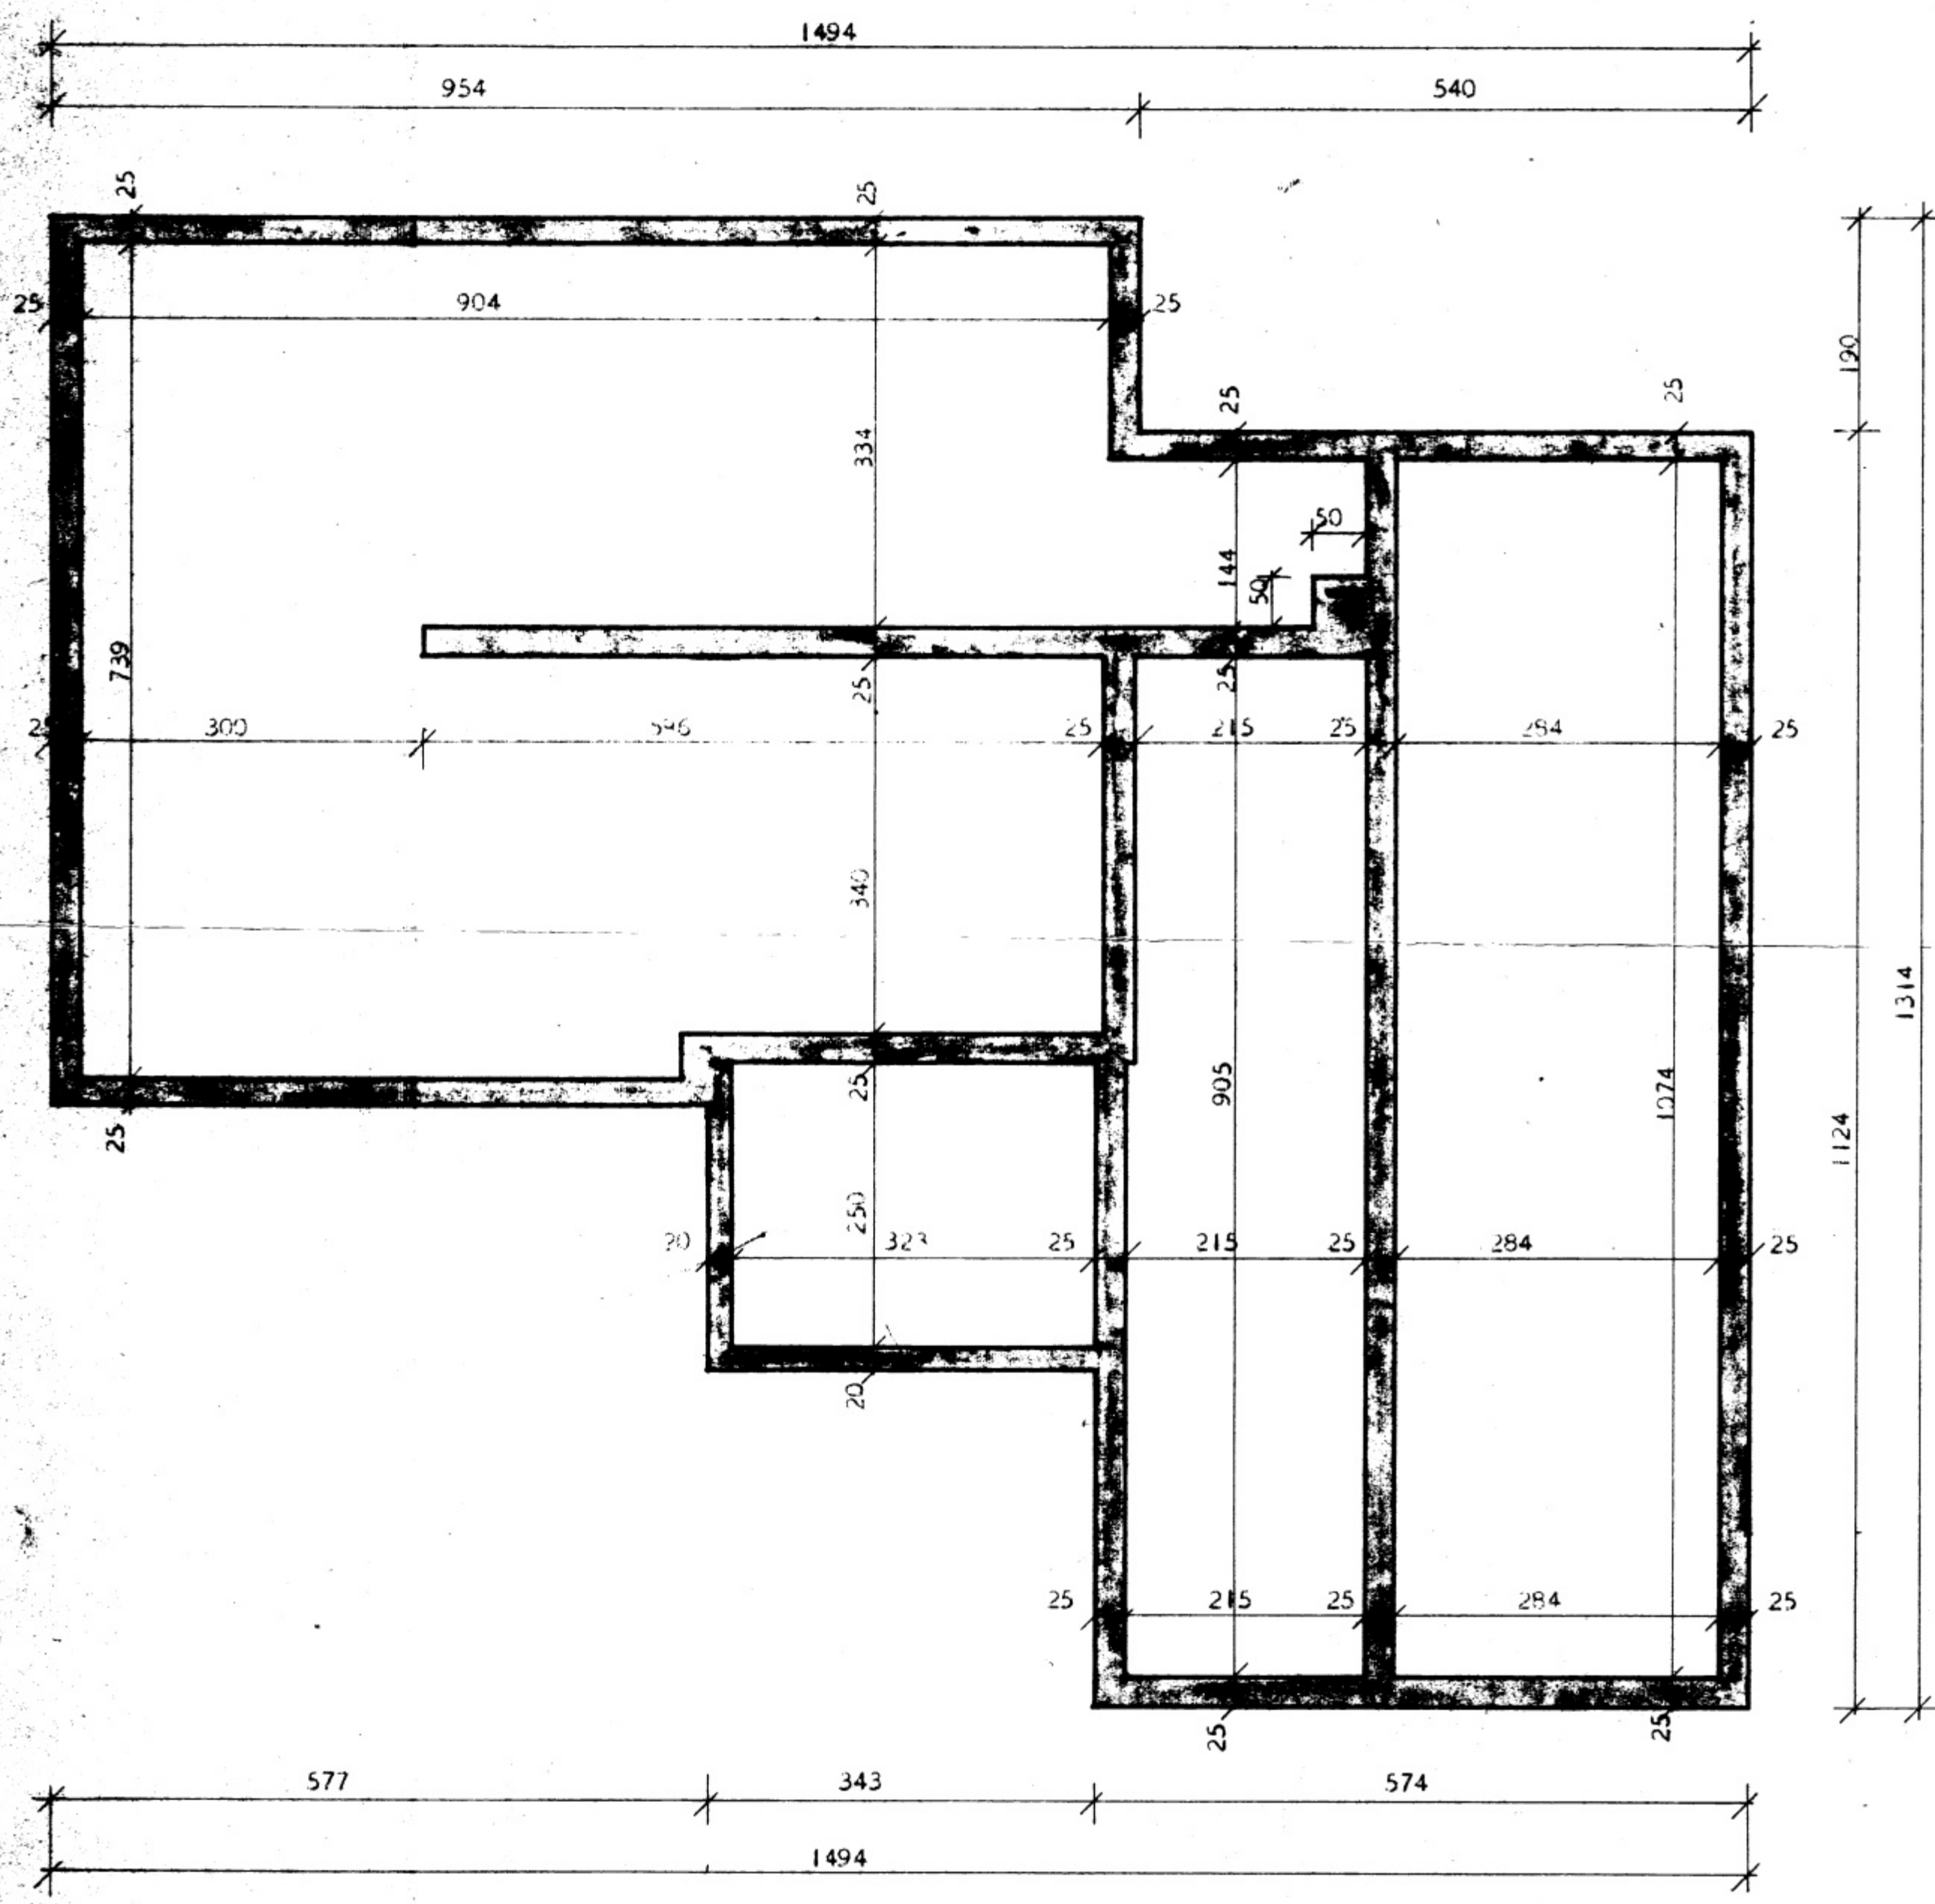

GRUNNVEGGUR.
 GRUNNVEGGURINN ER 25 CM LÍF Í GRUNNEN KLEPP, KÖRLEGA, SANDUR EGA MÖL. SE JARÐVEÐUR ANNARSKONAR, SKAL HATA SAMRÁÐ VÍÐ BYGGINGAFULLTRÚA EÐA HÖSNEDISMÁLSTOFNUN RÍKISINS, TEIKNISTOFU.
 DÝPT Á UNDIRSTÖÐUM SE MINST 110 CM NIÐUR FYRIR JARÐLAG VEGUR AF KLEPP ER UFAR. ÞU SKAL DÝPT Á UNDIRSTÖÐUM EIGI VEÐA MEINT EN 30 CM NIÐUR FYRIR EFTI BRÚN Á BOTNPLEÐU.

BLÉNDUN STUFGA.
 Í UNDIRSTÖÐUM OG BOTNPLEÐU SE SEMENTSMANN Í STEYPU 250 KG PR. M³. NOTA SKAL LOFTBLENDI OG VIBREIRA STEYFUNA.

JÁRNÞEÐING.
 Í UNDIRSTÖÐUVEGGJUM SEU LÁRÉTT JÁRN Í STUFGJUM 2 Ø 12, EN Í INNVEGGJUM 2 Ø 10, EFST OG NEÐST EINS OG SNEIDINGAR Í UNDIRSTÖÐUR SÝNA. JÁRN SEU SAMFELÐ EFTIR VEGGJUM, HEIL UM HORN EGA VÍXLEGGI: Ø 12 UM 60 CM OG Ø 10 UM 50 CM. LÓÐRÉTT JÁRN Í HORNUM NÁI FRÁ BOTNI Á UNDIRSTÖÐU AD PAKI, VÍXLEGGI Í STEYFUSATUM UM 50 CM.

HÖSNEDISMÁLSTOFNUN RÍKISINS	
UNDIRSTÖÐUR	SÉRTEIKNING
MÁL 1:20 OG 1:50	VERK 78
	JAN 1966
<i>Signature</i>	