


SKÝRINGAR
 Hæð rofa sé 100 cm. frá gólfi.
 Tenglar í eldhúsi séu 110cm frá gólfi.
 Hæð annara tengla sé 20 cm frá gólfi.
 Veggjós séu í 165cm
 Tenglar í bílskúr og gemslu séu í 110cm
 Tenglar í þvotahúsi séu í 120cm frá gólfi
 Tengill fr. eldavélsé í 70cm
 Tenglar merktir K eru fr kappalýsingu

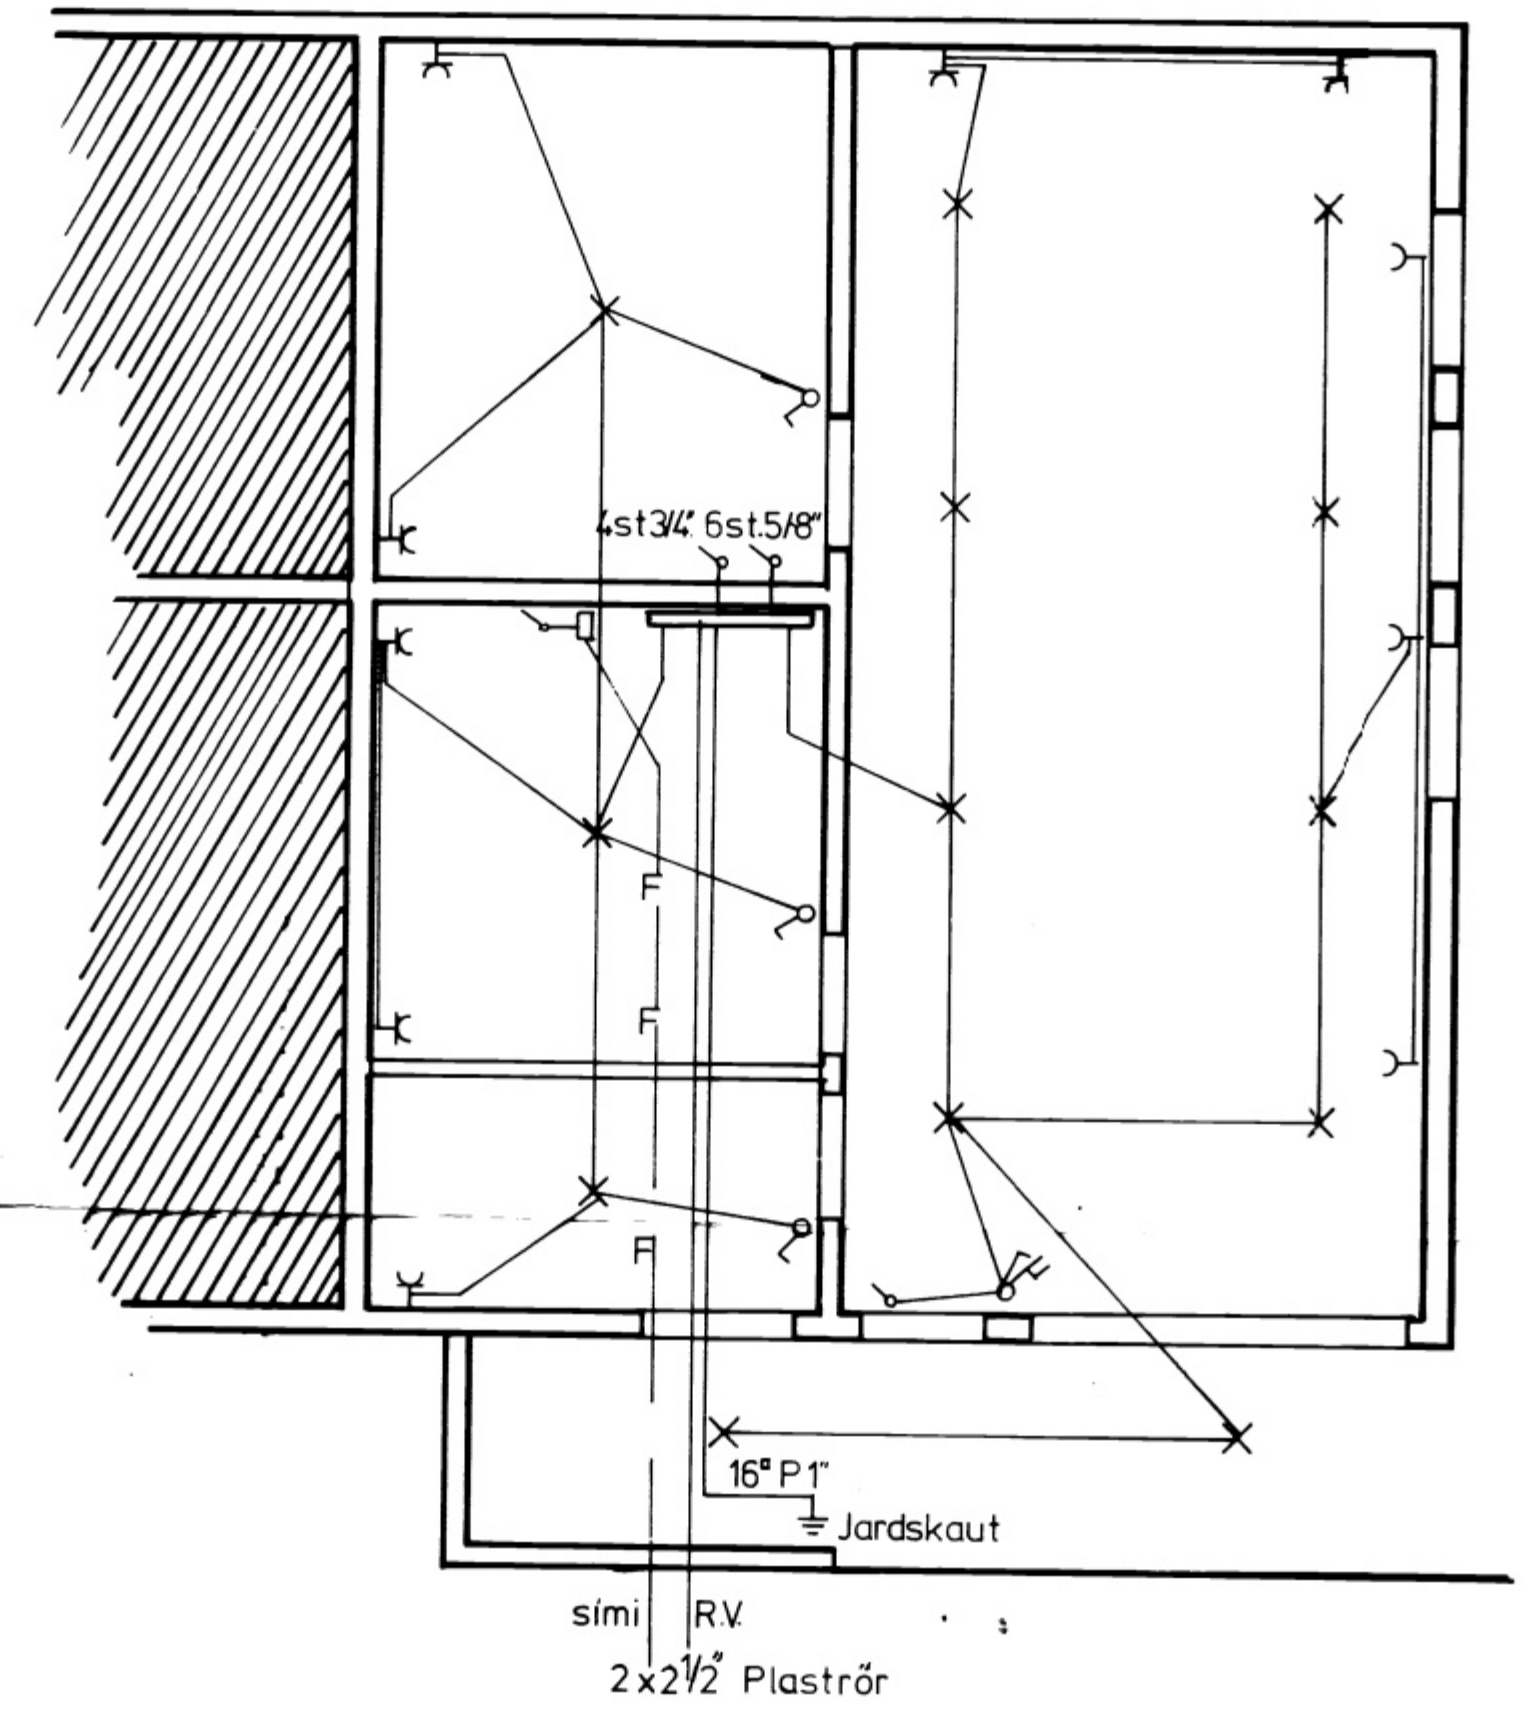

sími RV.
 2x2 1/2 Plaströr

Eiríkur Bogason rafvirki
Raflögn Smáragötu 12
Mál 1:50 Bl. 1 af 3
Vestmannaeyjum maí 1974