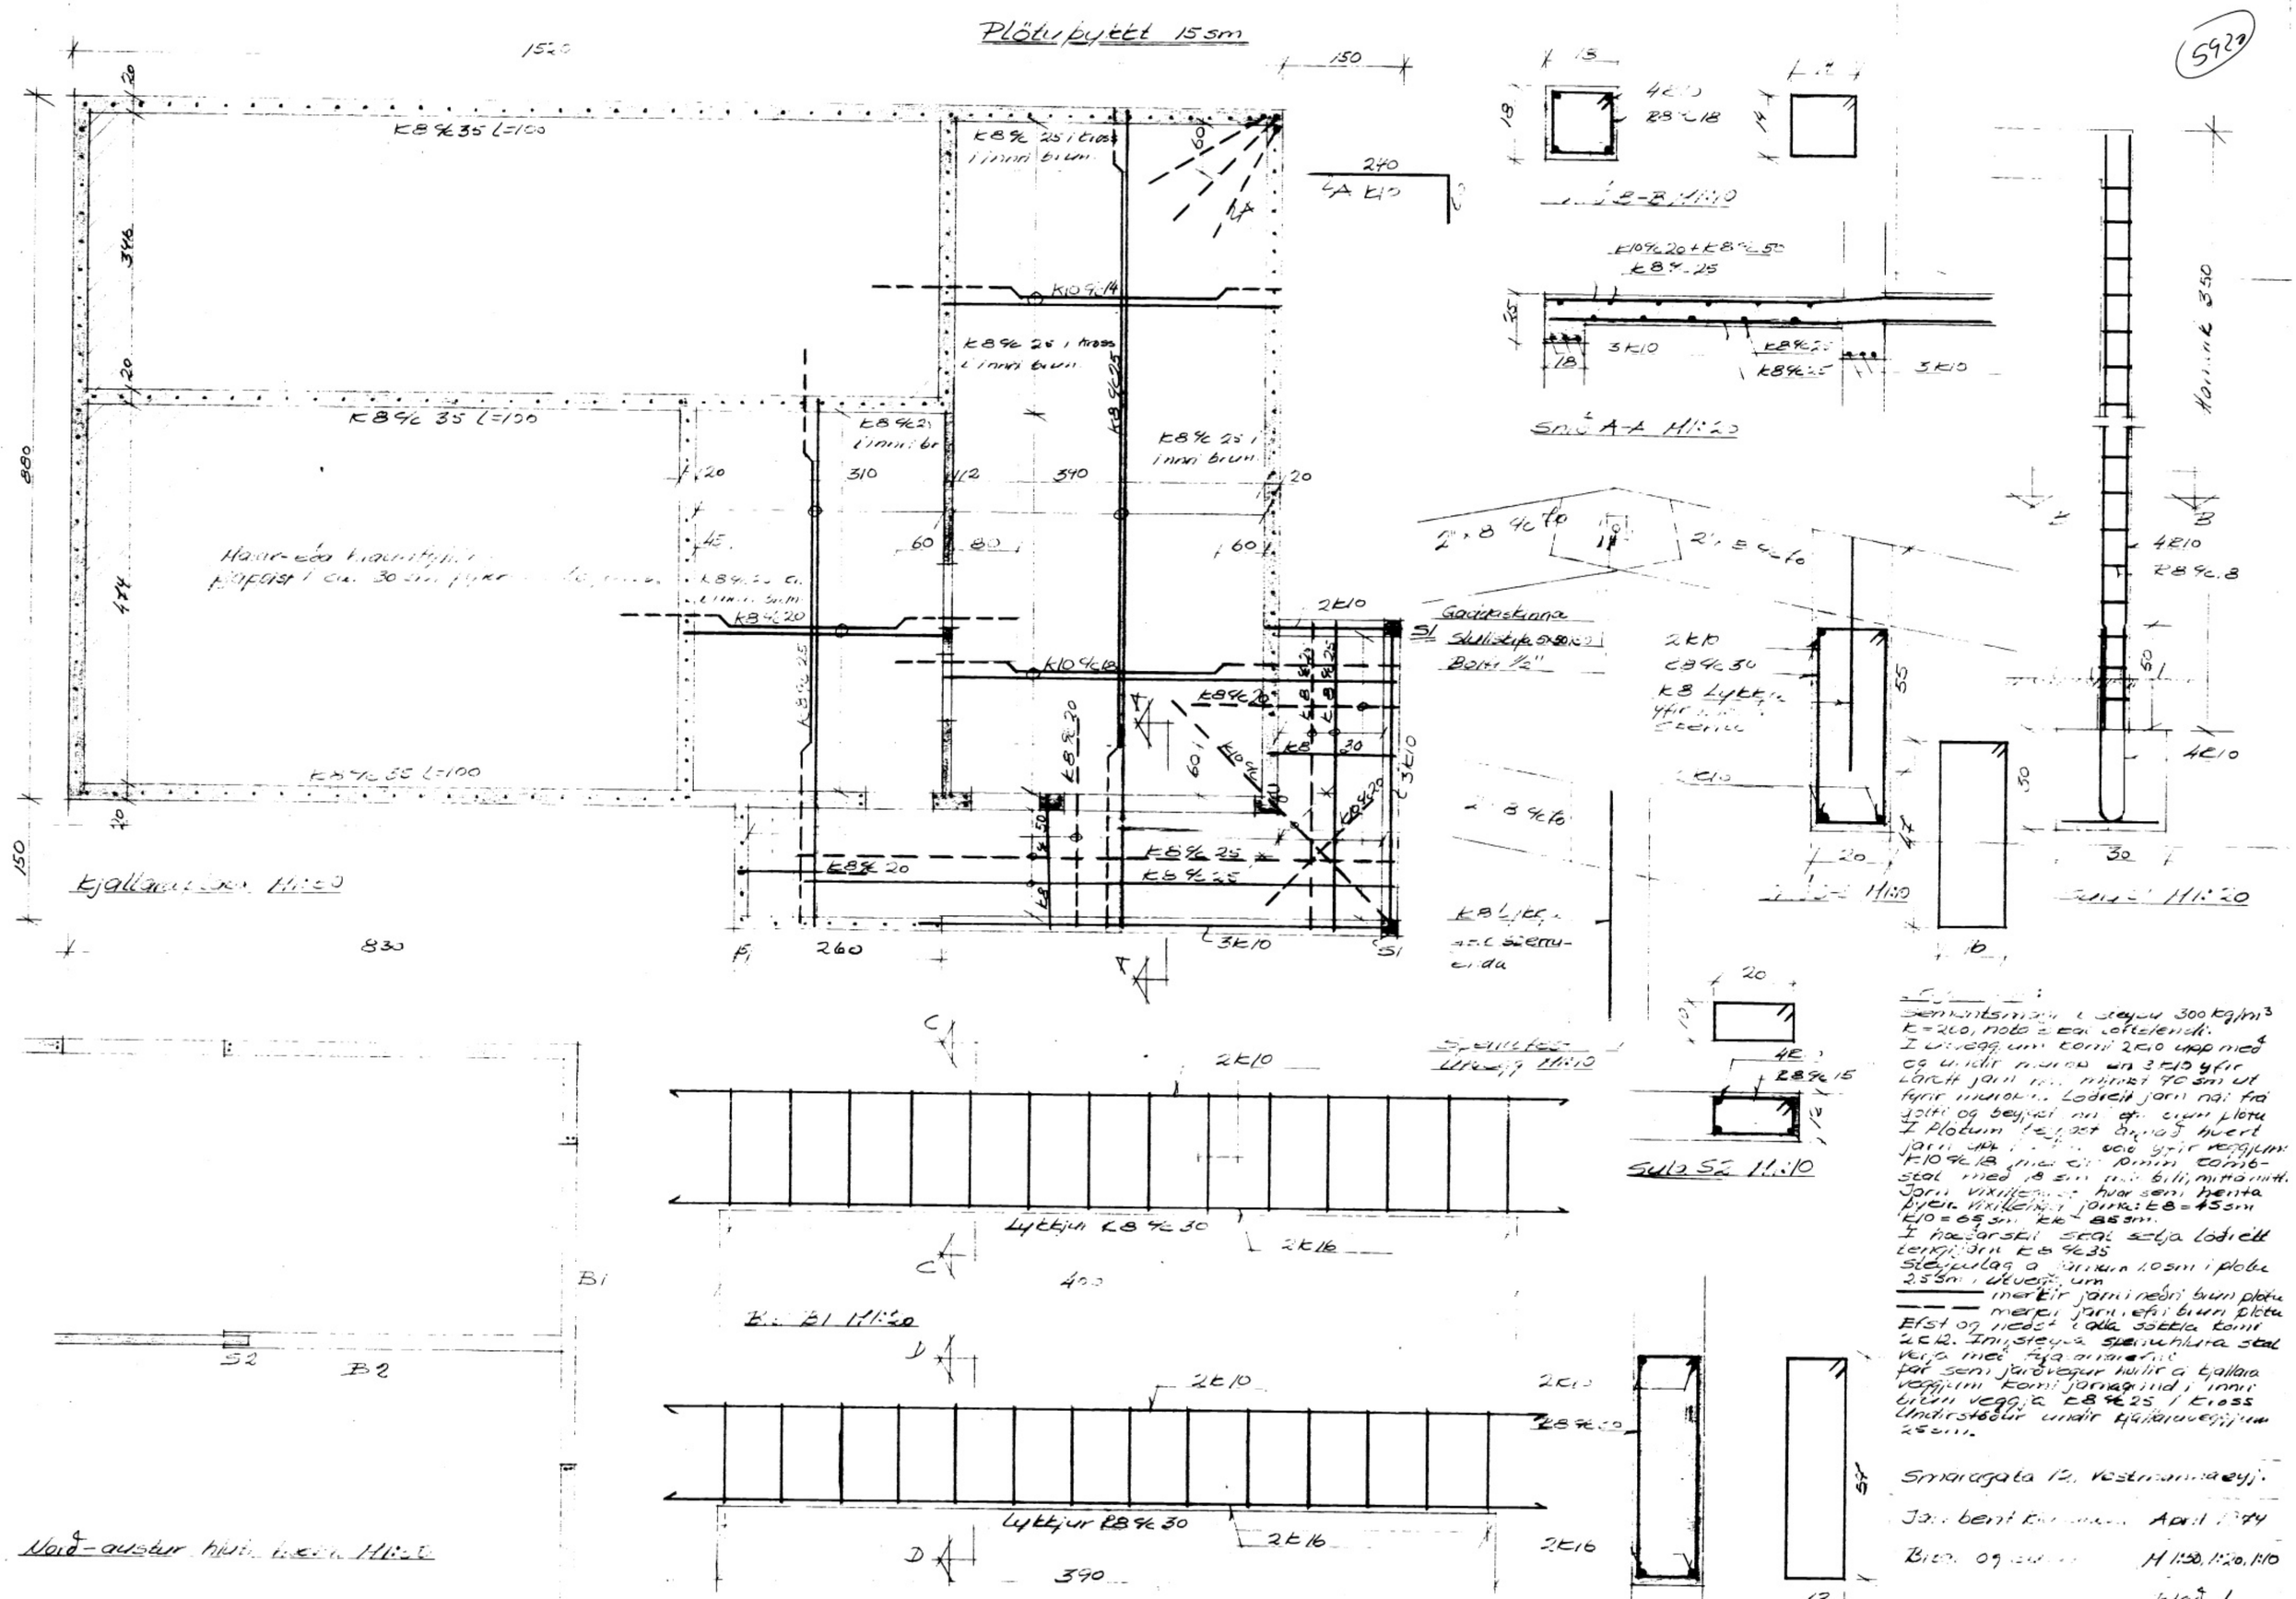

Sementsmagn i steypu 300 kg/m³
K=260, nota 3 kal loftslendi.
I utveggjum komi 2K10 upp með og undir murop en 3K10 yfir lárett jarn ... minnst 70 sm ut fyrir murop. Lodrett jarn nai frá gólfi og beyjast inn efri brun plötu
I plötum beyjast annað hvert jarn upp ... vegg yfir veggjum K10 %c 18 merkir 10mm kambstal með 18 sm mill bili, mittá mitt.
Jarn vixillegast hvor sem henta þykir. Vixillengd jarna: K8 = 45 sm K10 = 65 sm K16 = 85 sm.
I hoeðarskil skal setja lodrett tengijarn K8 %c 35
Steypulag a jarnum 1.0 sm i plötu 2.5 sm i utveggjum
——— merkir jarn i nedri brun plötu
— — — merkir jarn i efri brun plötu
Efst og nedst i alla sökkla komi 2K12. Inn steypa sperruhluta skal verja með fyrir ... par sem jarðvegur hvilir a kjallara veggjum komi jarnagrind i innri brun veggja K8 %c 25 i kross
Undirstöður undir kjallaraveggjum 25 sm.

Smaragata 12, Vestmannaeyj.

Jarnbent ... April 1974

Bitar og ... M 1:50, 1:20, 1:10