

5921

SKYRINGAR


GLUGGI Í STOFU Á SUÐURHLÍÐ
MINNKAÐLÍÐ, SETTIR 4 POSTAR
OG KLÆTT Í SÖMU HÆÐ OG ABLEIÐ
GLUGGAR MED STENI PLÖTUM Á
TRÉGRIND EINANGRADA MED
100 MM STEINULL SAMT LIPP-
BYGGING Á SOLSKALA

SAMPYKKT BYGGINGAHEFND


30-06-93

BYGGINGAFULLTÖNN VESTMANNÆVIJUM


Vallyr Þrófjörnum

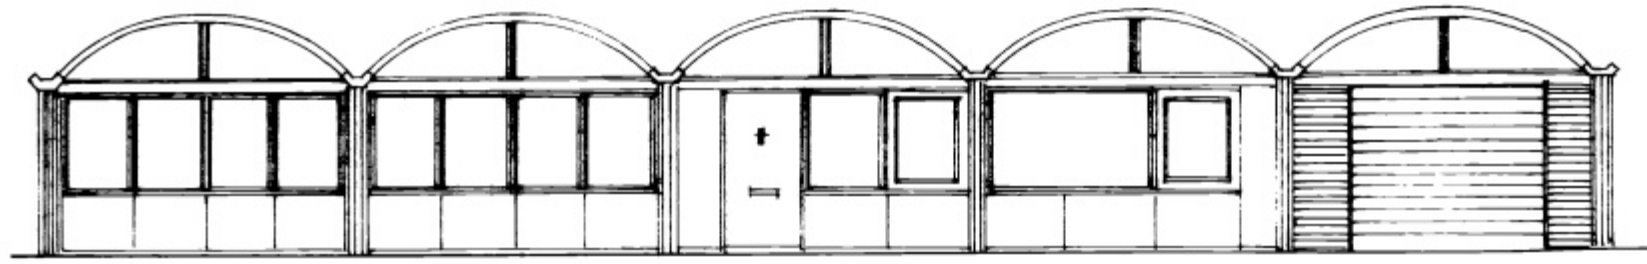


SUÐURHLÍÐ MKV 1:100

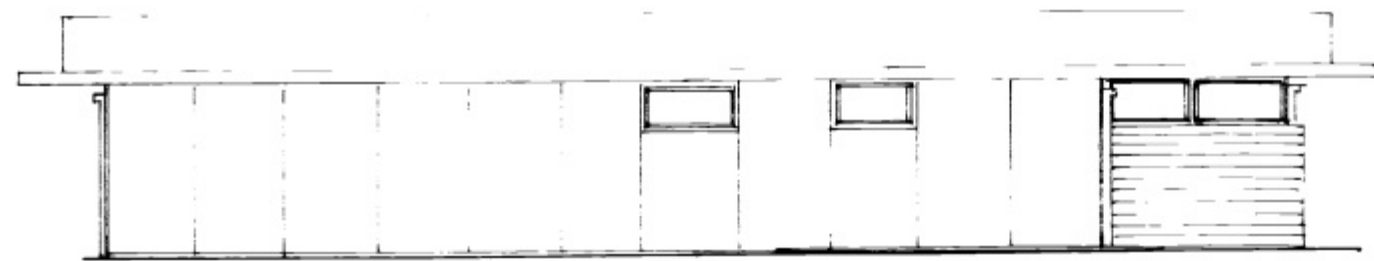


VESTURHLÍÐ MKV 1:100

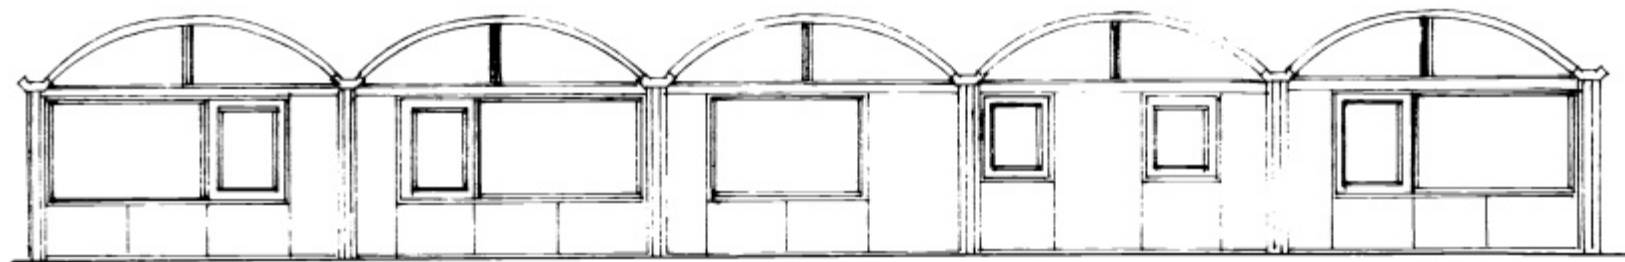

NORÐURHLÍÐ MKV 1:100

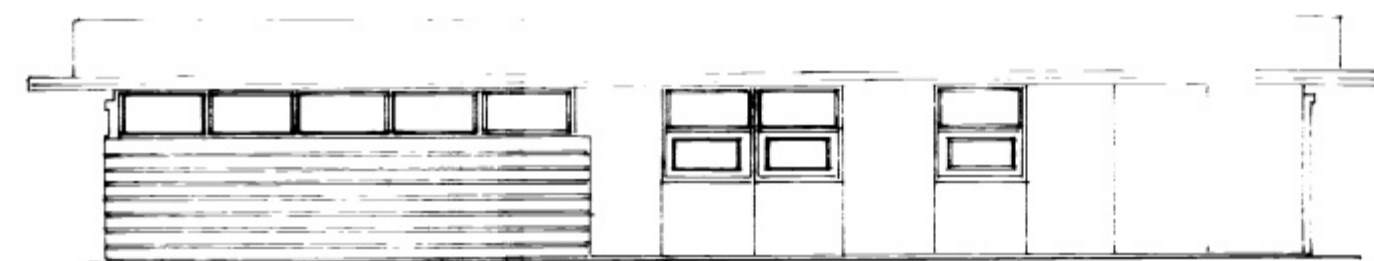

AUSTURHLÍÐ MKV 1:100

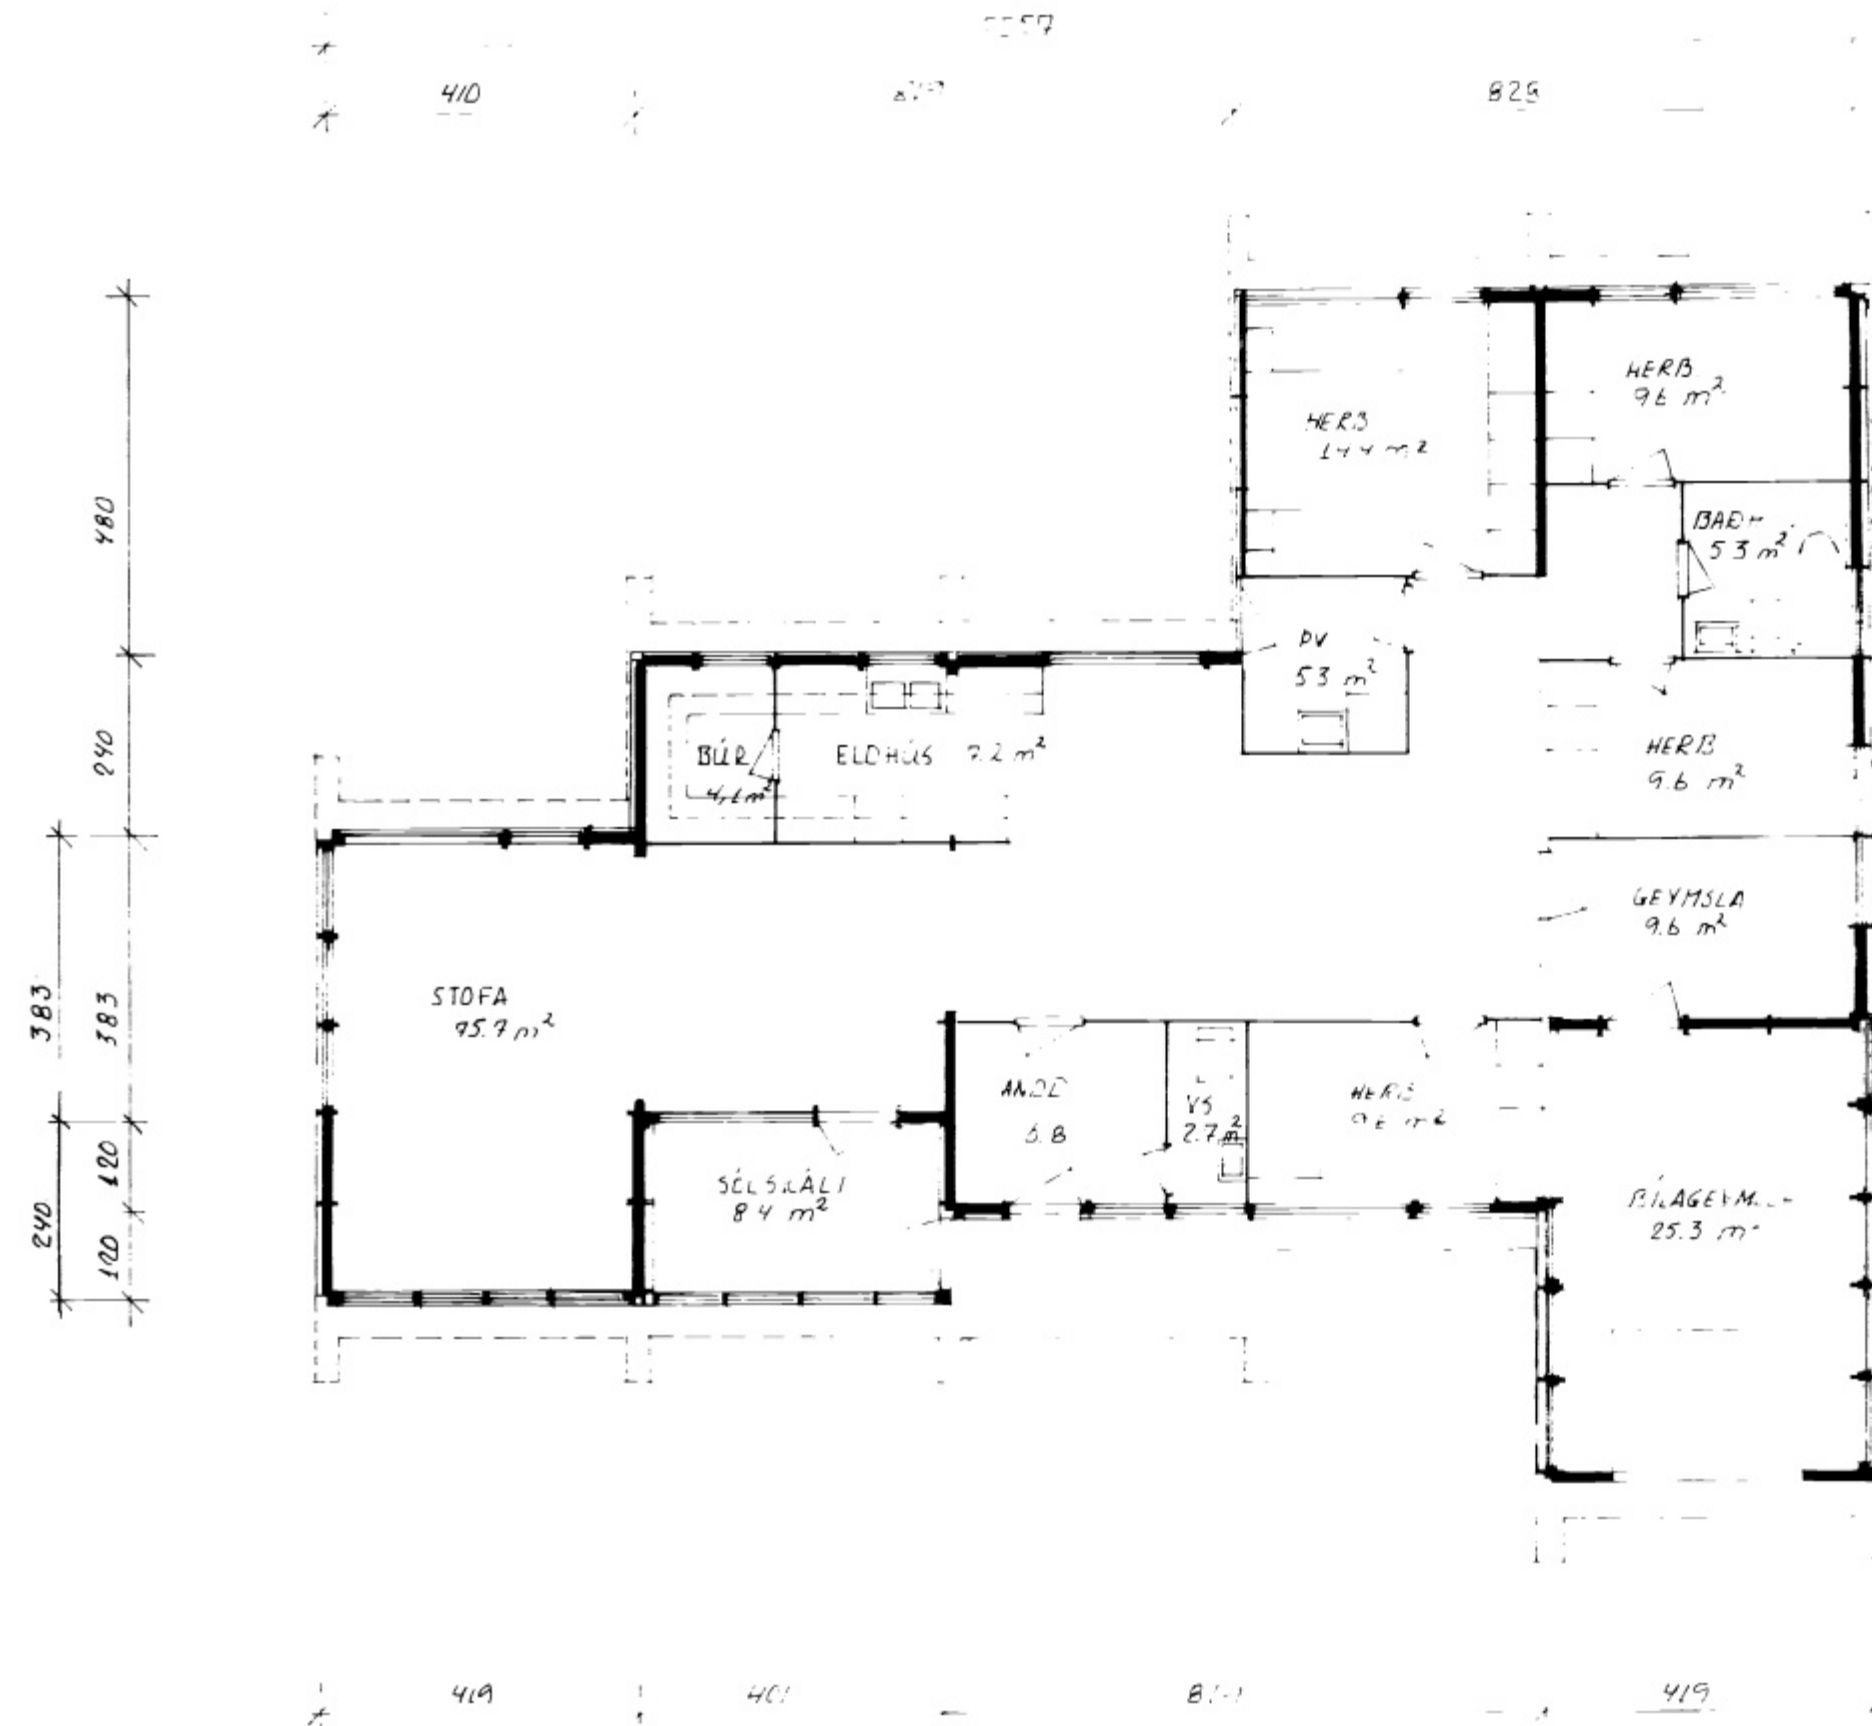

GRUNNMYND MKV 1:100

NR 1

SMÁRAGATA 13 ÚTLITSBRET VÐAR
ÚTLIT OG GRUNNMYND

1:100

BJÖRGVIN BJÖRGVÍNSSON
BYGGINGA- OG TÆKNIFRÆÐINGUR
SOLHLÍÐ 19 HS-98-11135 VS-78-12711
900 VESTMANNÆVIJUM

ári 93

BB