



394

SAMÞYKKT I BYGGINGAERFD  
5-7. 85  
BYGGINGAFULLTRUINN I VESTMANNAEYJUM  
Jallir Póhann

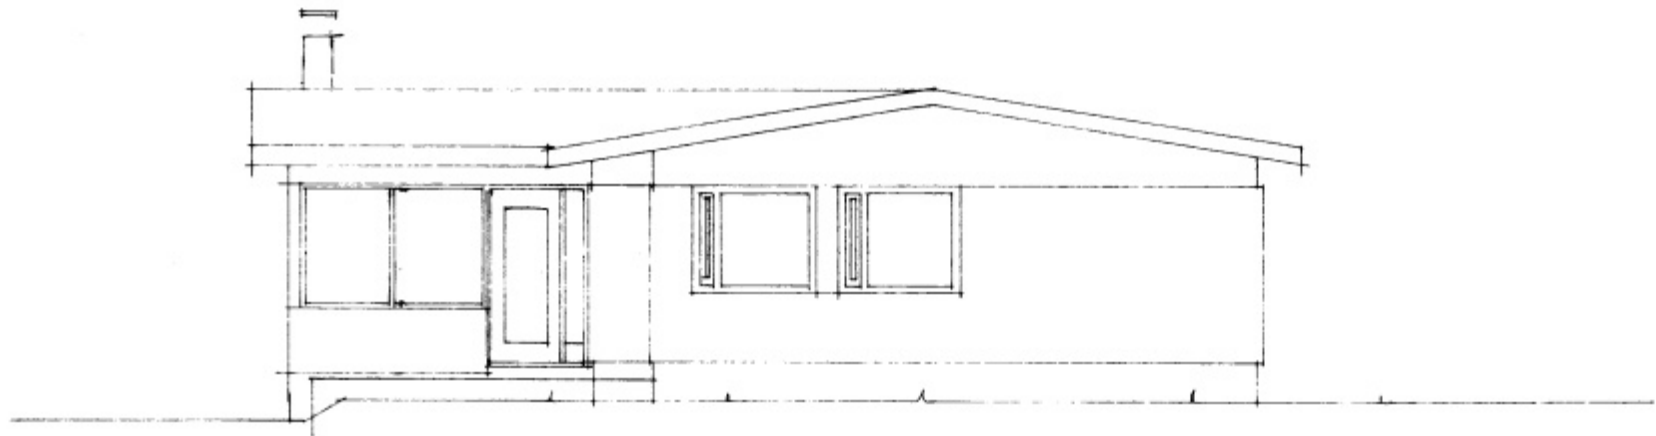


SUÐURHLÍÐ 1:100

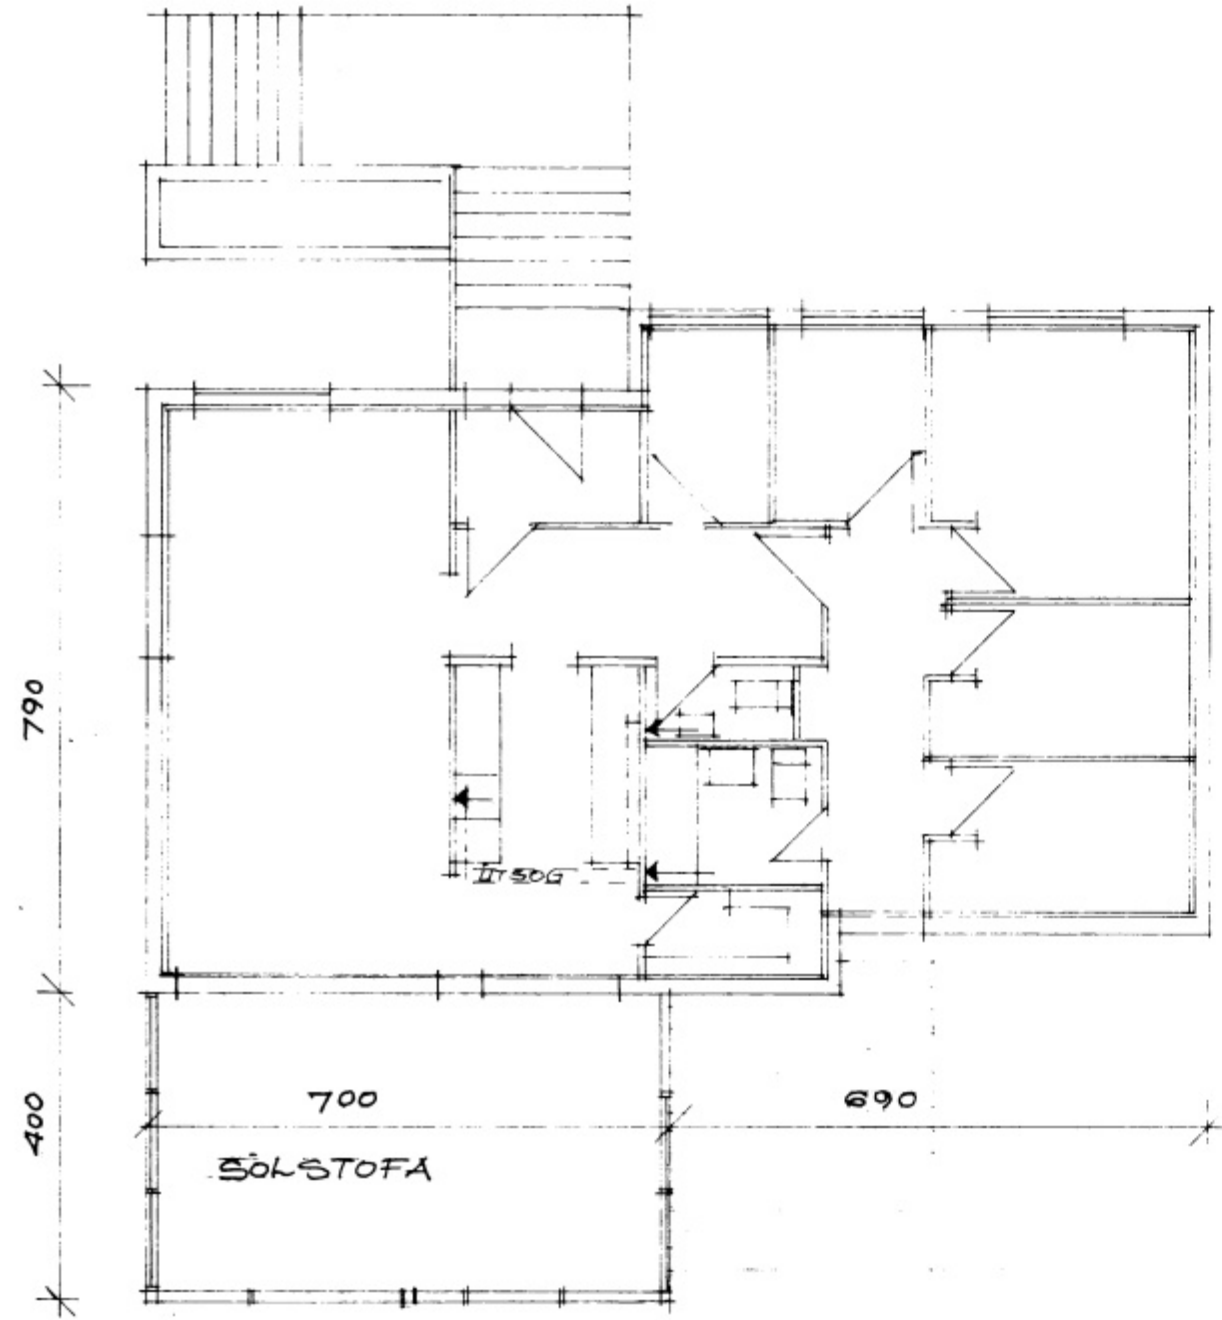


GRUNNHYND 1:100



NORÐURHLÍÐ 1:100

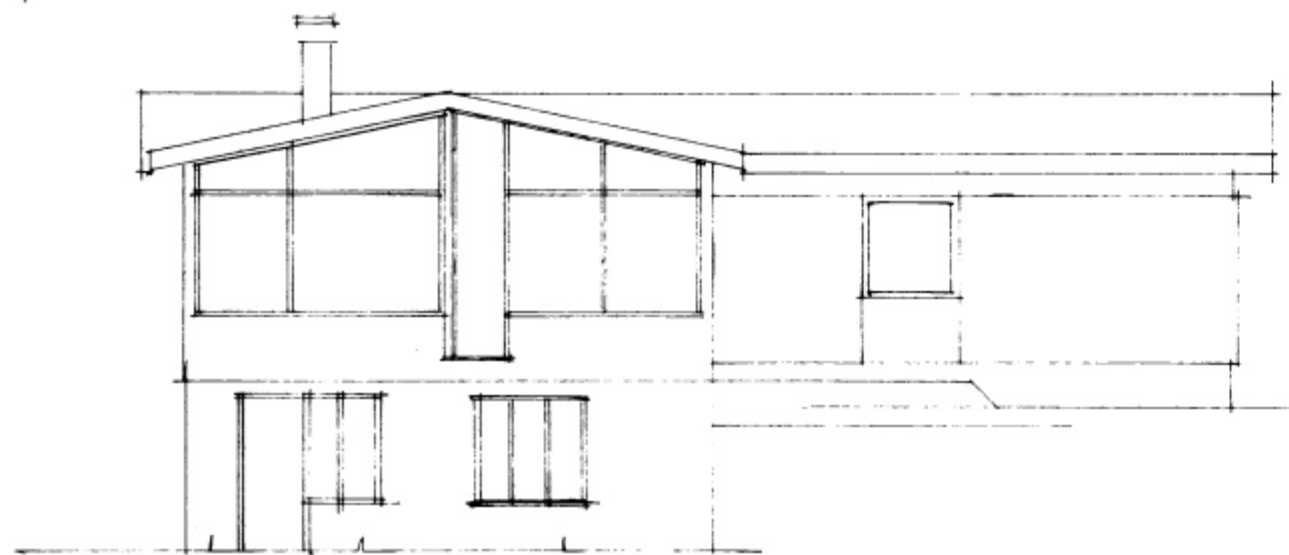

VESTURHLÍÐ 1:100

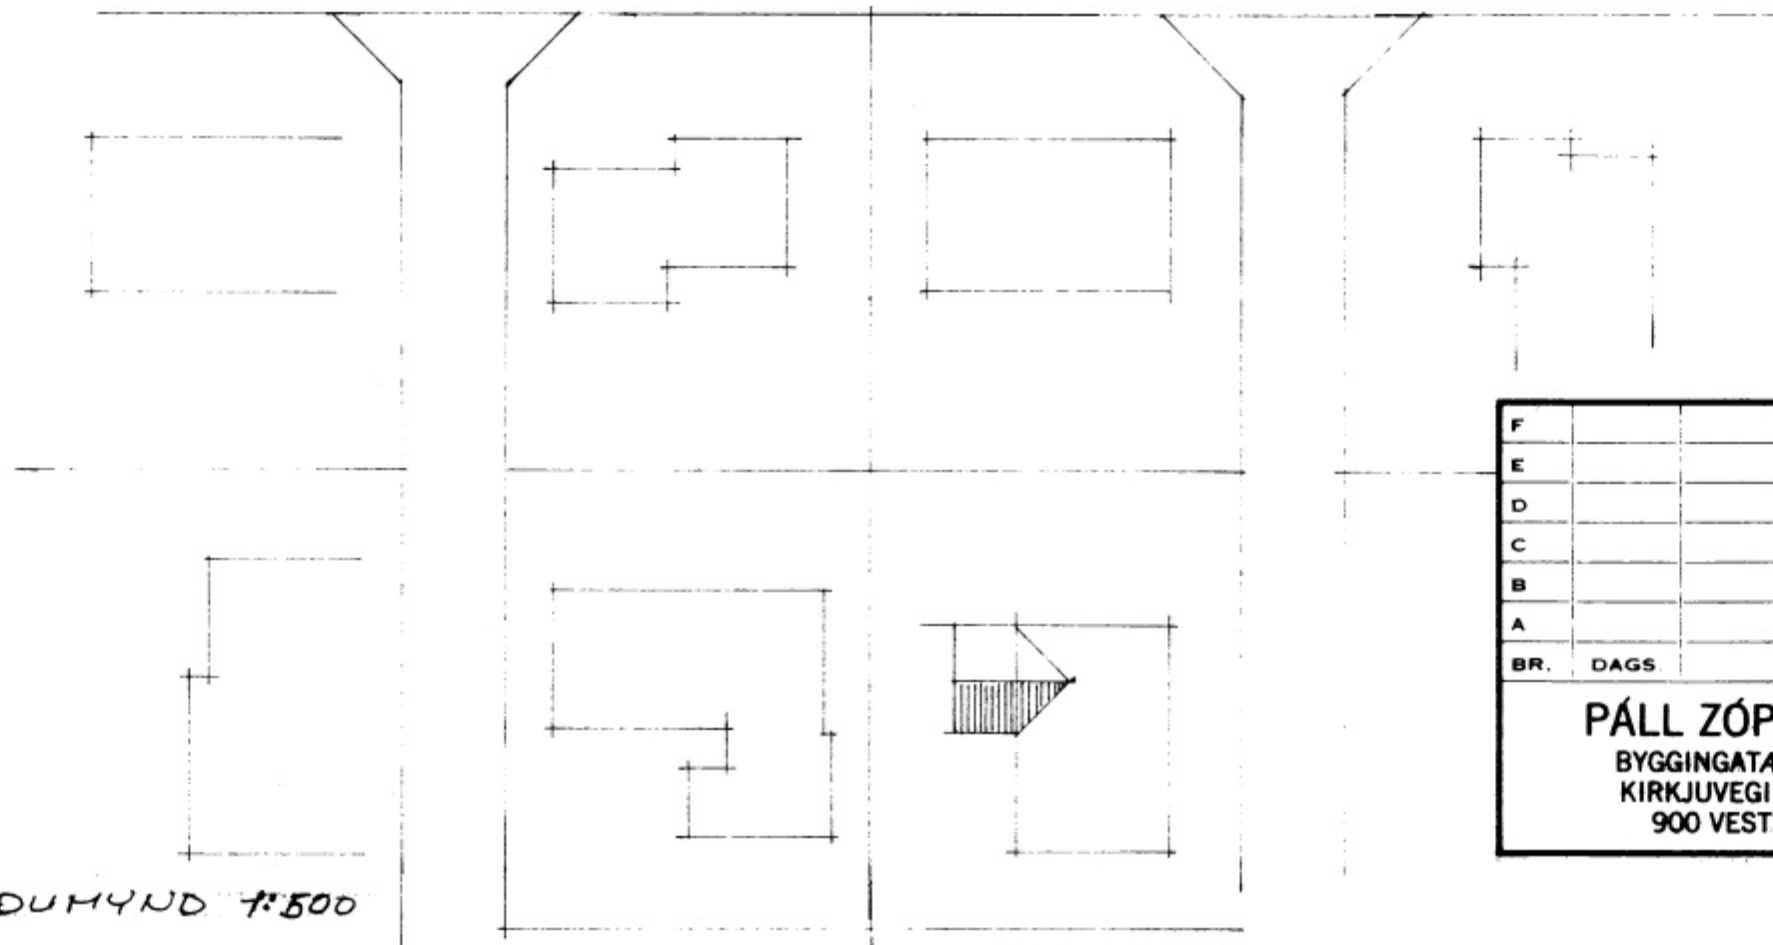

AFSTÖÐUMYND 1:500

F		VERK SMABAGATA 14
E		VIÐBYGGING
D		
C		
B		
A		
BR.	DAGS	BREYTING
		TEIKN. NR. 1 AF 8524
PÁLL ZÓPHONIÁSSON		HANNAÐ P2 TEIKNAD
BYGGINGATÆKNIFRÆÐINGUR		KVARDI 1:100 / 1:500
KIRKJUVEGI 23 - 98-2711		DAGS. JUNI 1985
900 VESTMANNAEYJUM		