(5927)

SMÁRAGATA 8.

SKÝRINGAR:

UPPMEÐ OG ÖNDIR GLUGGA OG HURÐAOP KOMI 2 K 10. EN YFIR OP KOMI 3 K 10. NEMA ANNAÐ SÉ TEKIÐ FRAM.
LÓÐRÉTT JÁRN NÁI FRÁ GÓLFI OG AÐ ÞAKSKEGGI. EN LÁRÉTT JÁRN NÁI 50. CM ÚTFYRIR OP EÐA SÉU SAMFELLD UM FLEIRI OP.
SEMENTSMAGN Í STEYPU SÉ 250. KG/M³. NOTA SKAL LOFT- EÐA DÆLDA OG VIBRERA STEYPU. SIGMÁL STEYPU SÉ 6-10. CM.
SPERRUEFNI SÉ BEINT. HÚSÞURRT OG LAUST VIÐ STÓRA KVISTI OG SPRUNGUR.
BERA SKAL FÚAVARNAREFNI Á ALLA SPERRUENDA SVO OG SPERRUSAMSKEYTI OG ALLA SPERRUFLETI ER LIGGJA AÐ STEYPU.
SPERRUENDAR OG MÆNIR FESTAST Í STEYPU MEÐ LYKKJUM ÚR Ø 8. SBR ÞVERSNIÐ.
STÁL MERKT K. ER KAMBSTÁL K40. EN STÁL MERKT Ø ER STÁL 37.

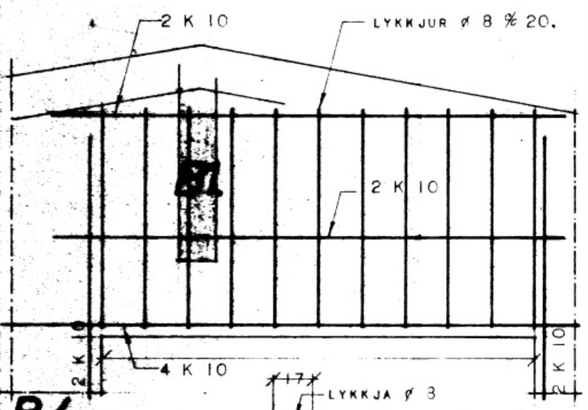

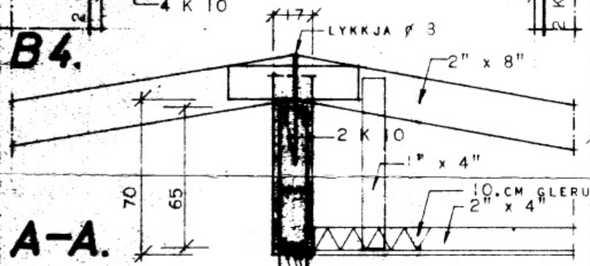

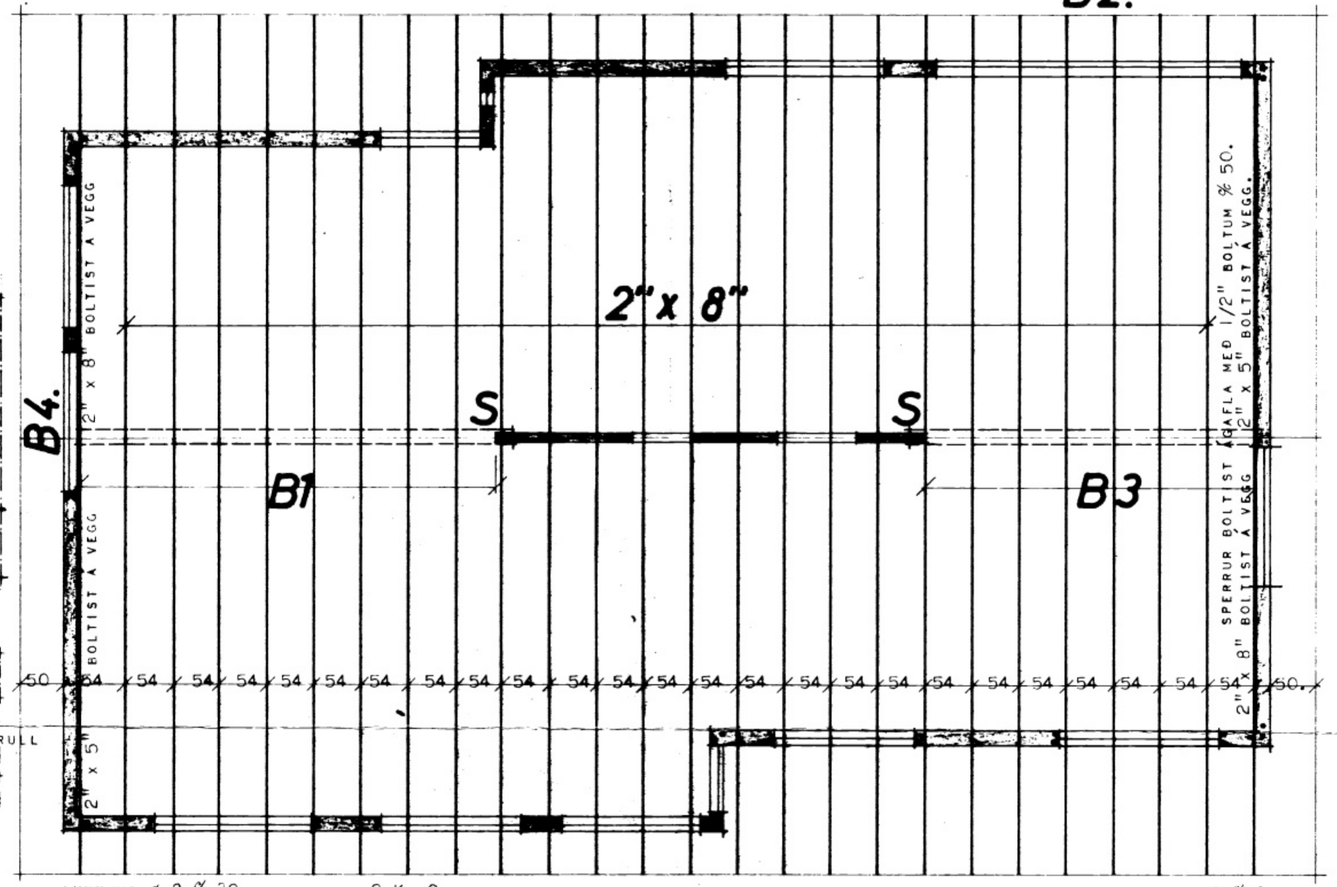

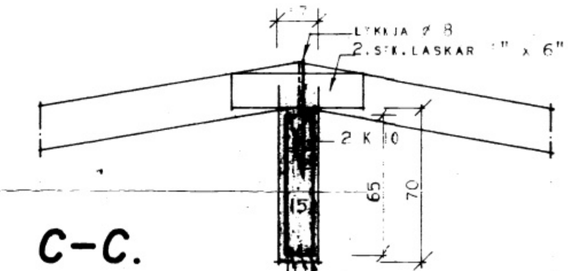

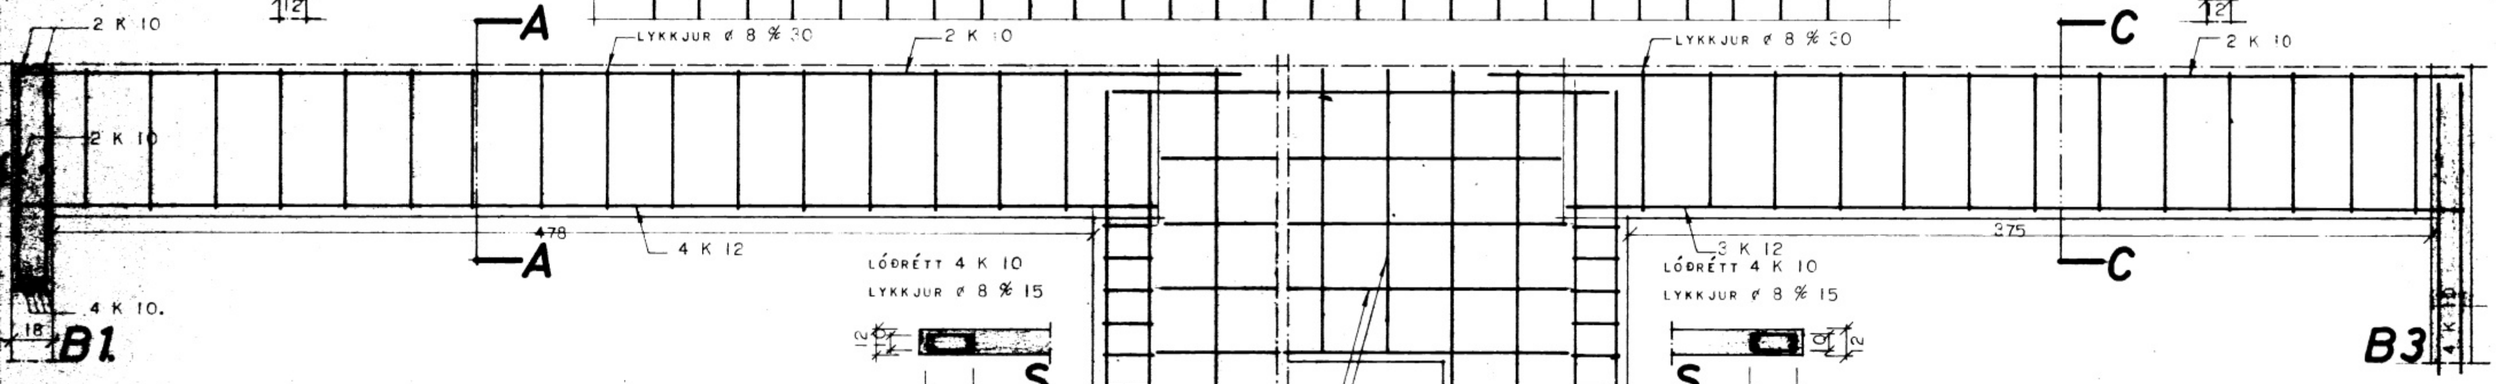

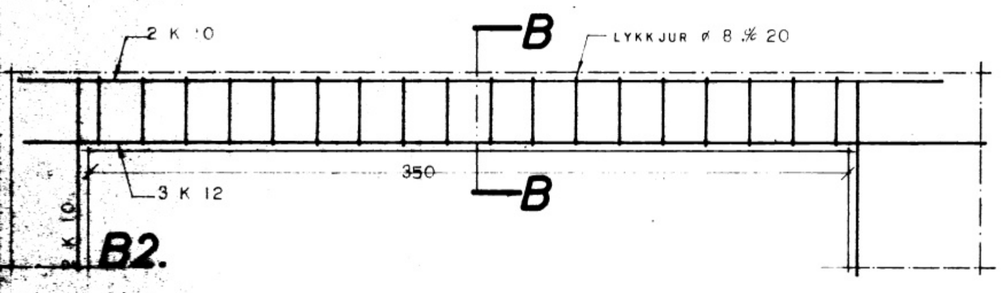

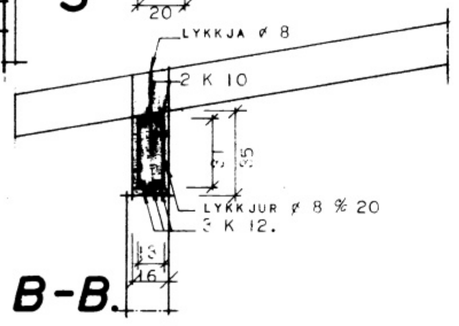

HÚSNÆÐISMÁLASTOFNUN RÍKISINS

ÞAKVIÐIR OG JÁRNBENT STEYPA.	SÉRTEIKNING
	VERK NR. 2045.
	MKV 1:50. 1:20.
	MARZ 1969.

Sigurður P. Kristjánsson.