



# SMÁRAGATA. 8.

5928

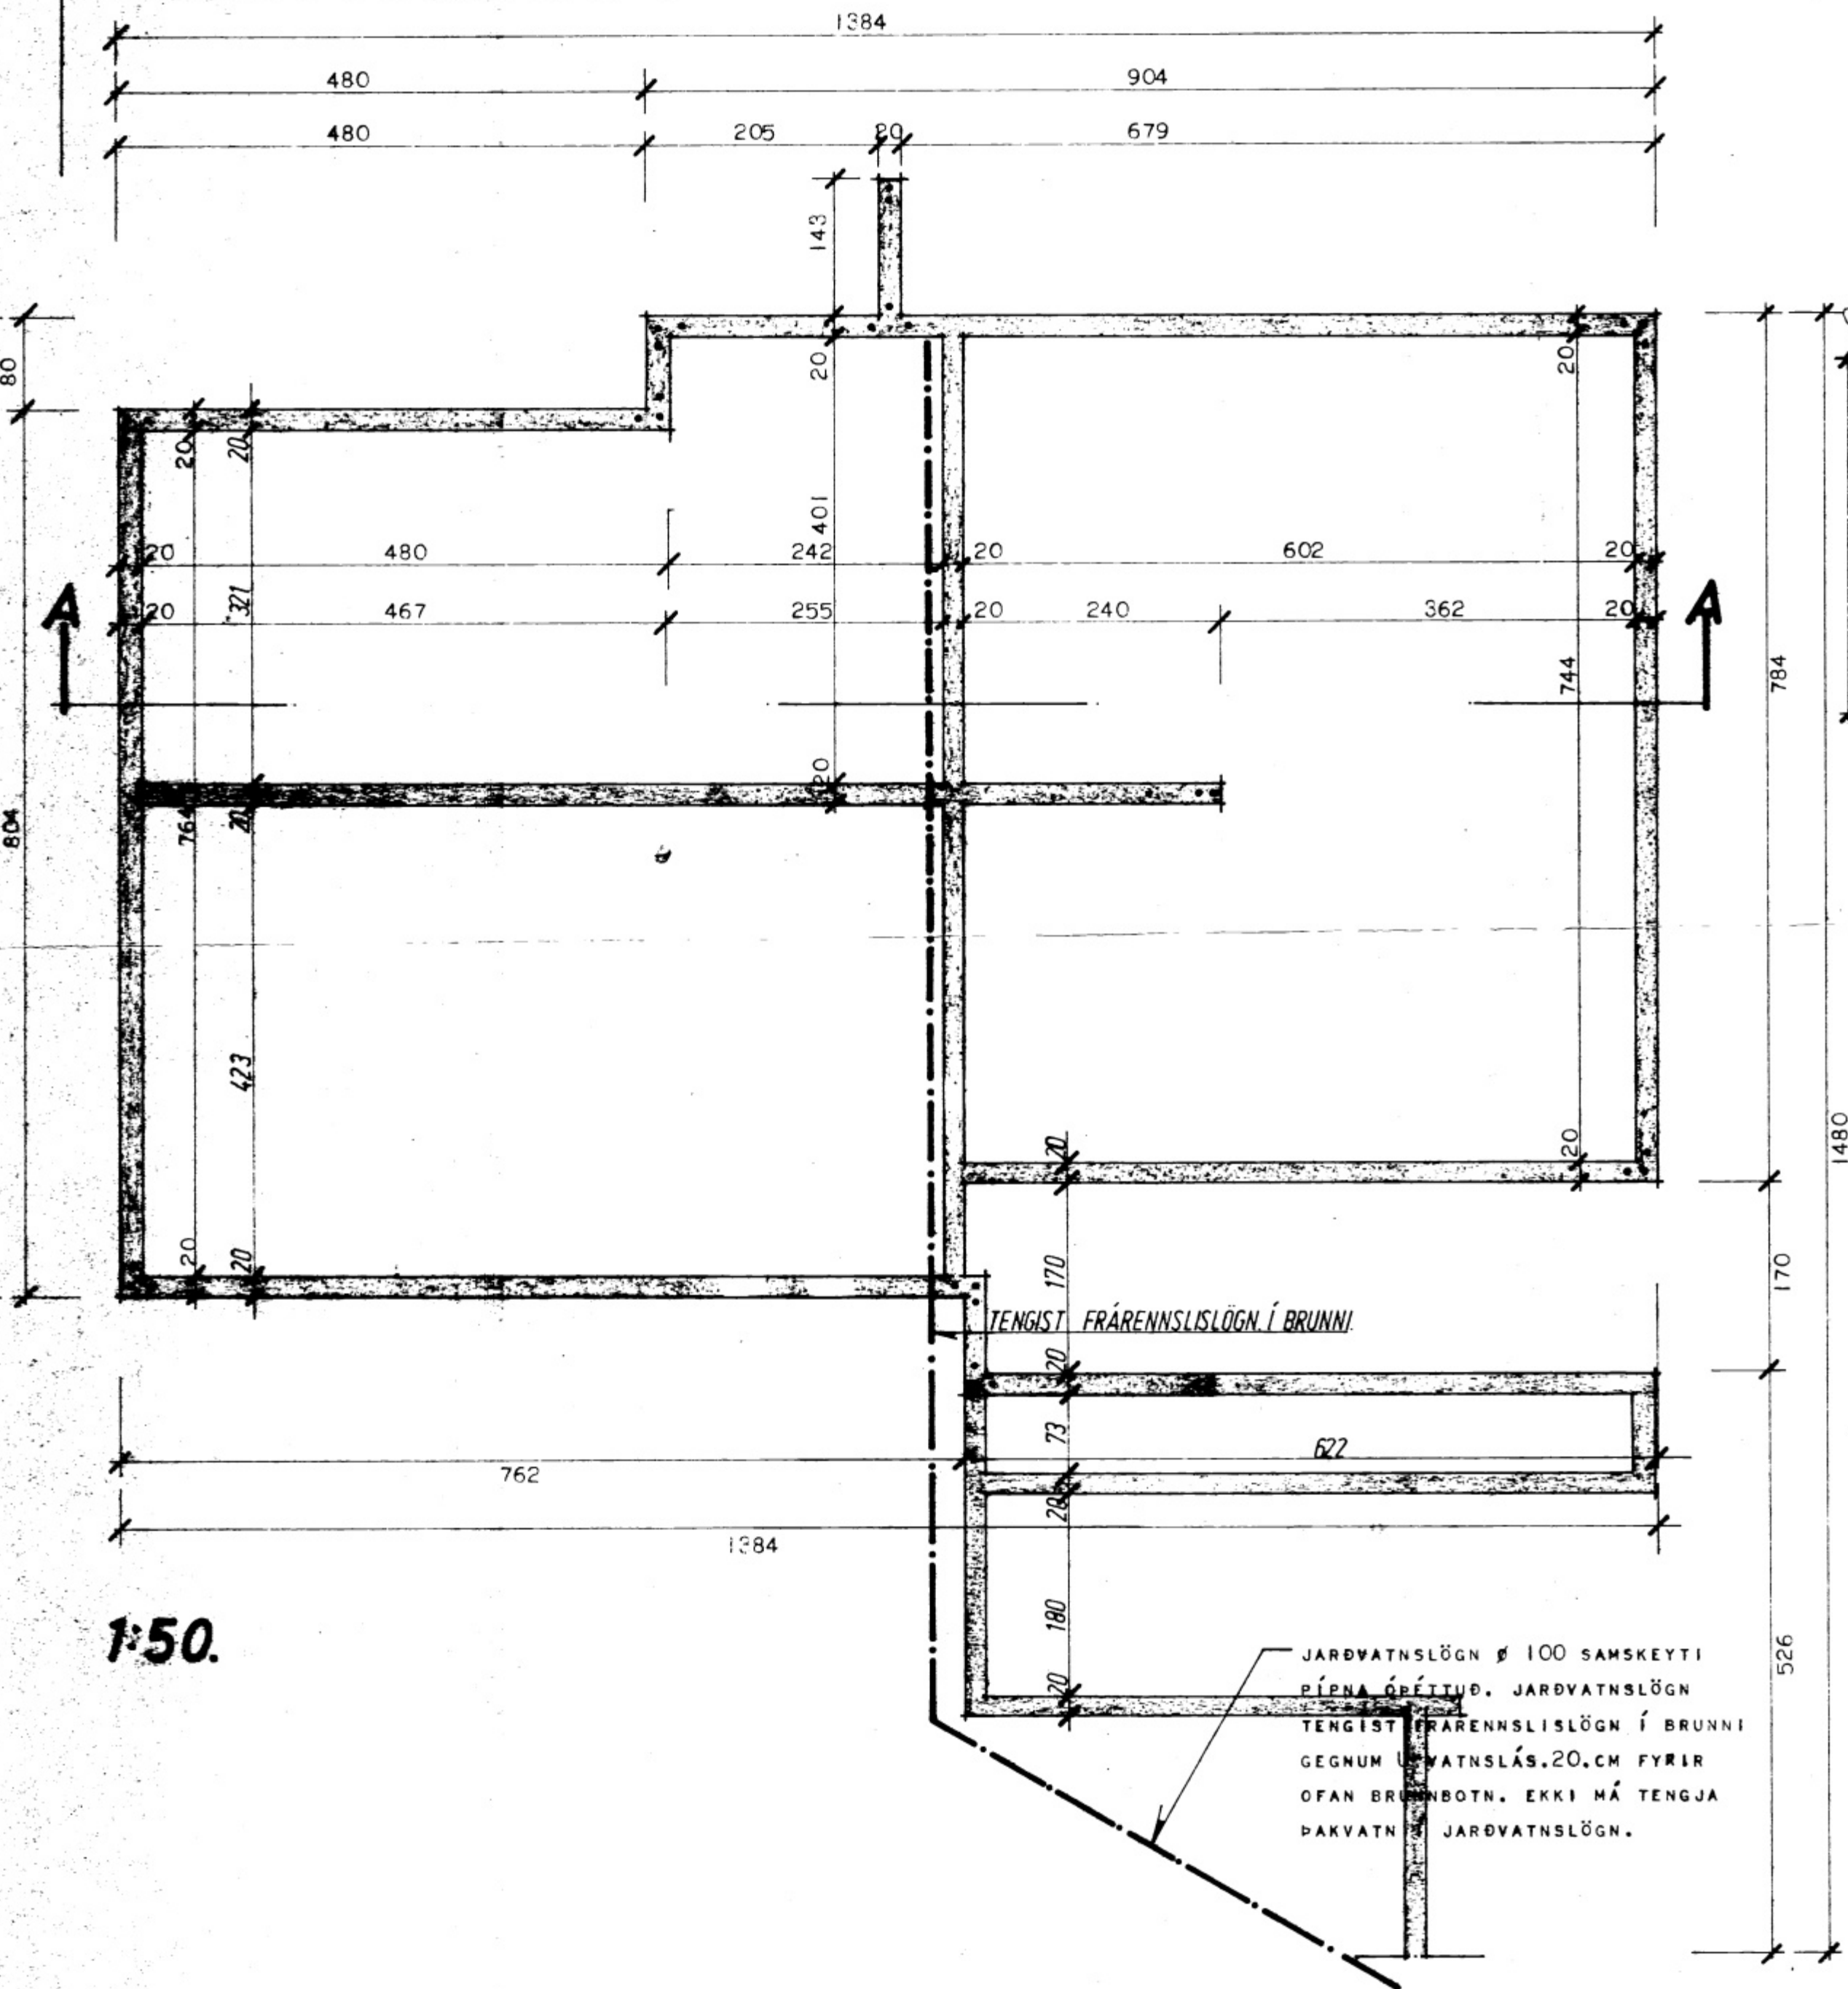

1:50.

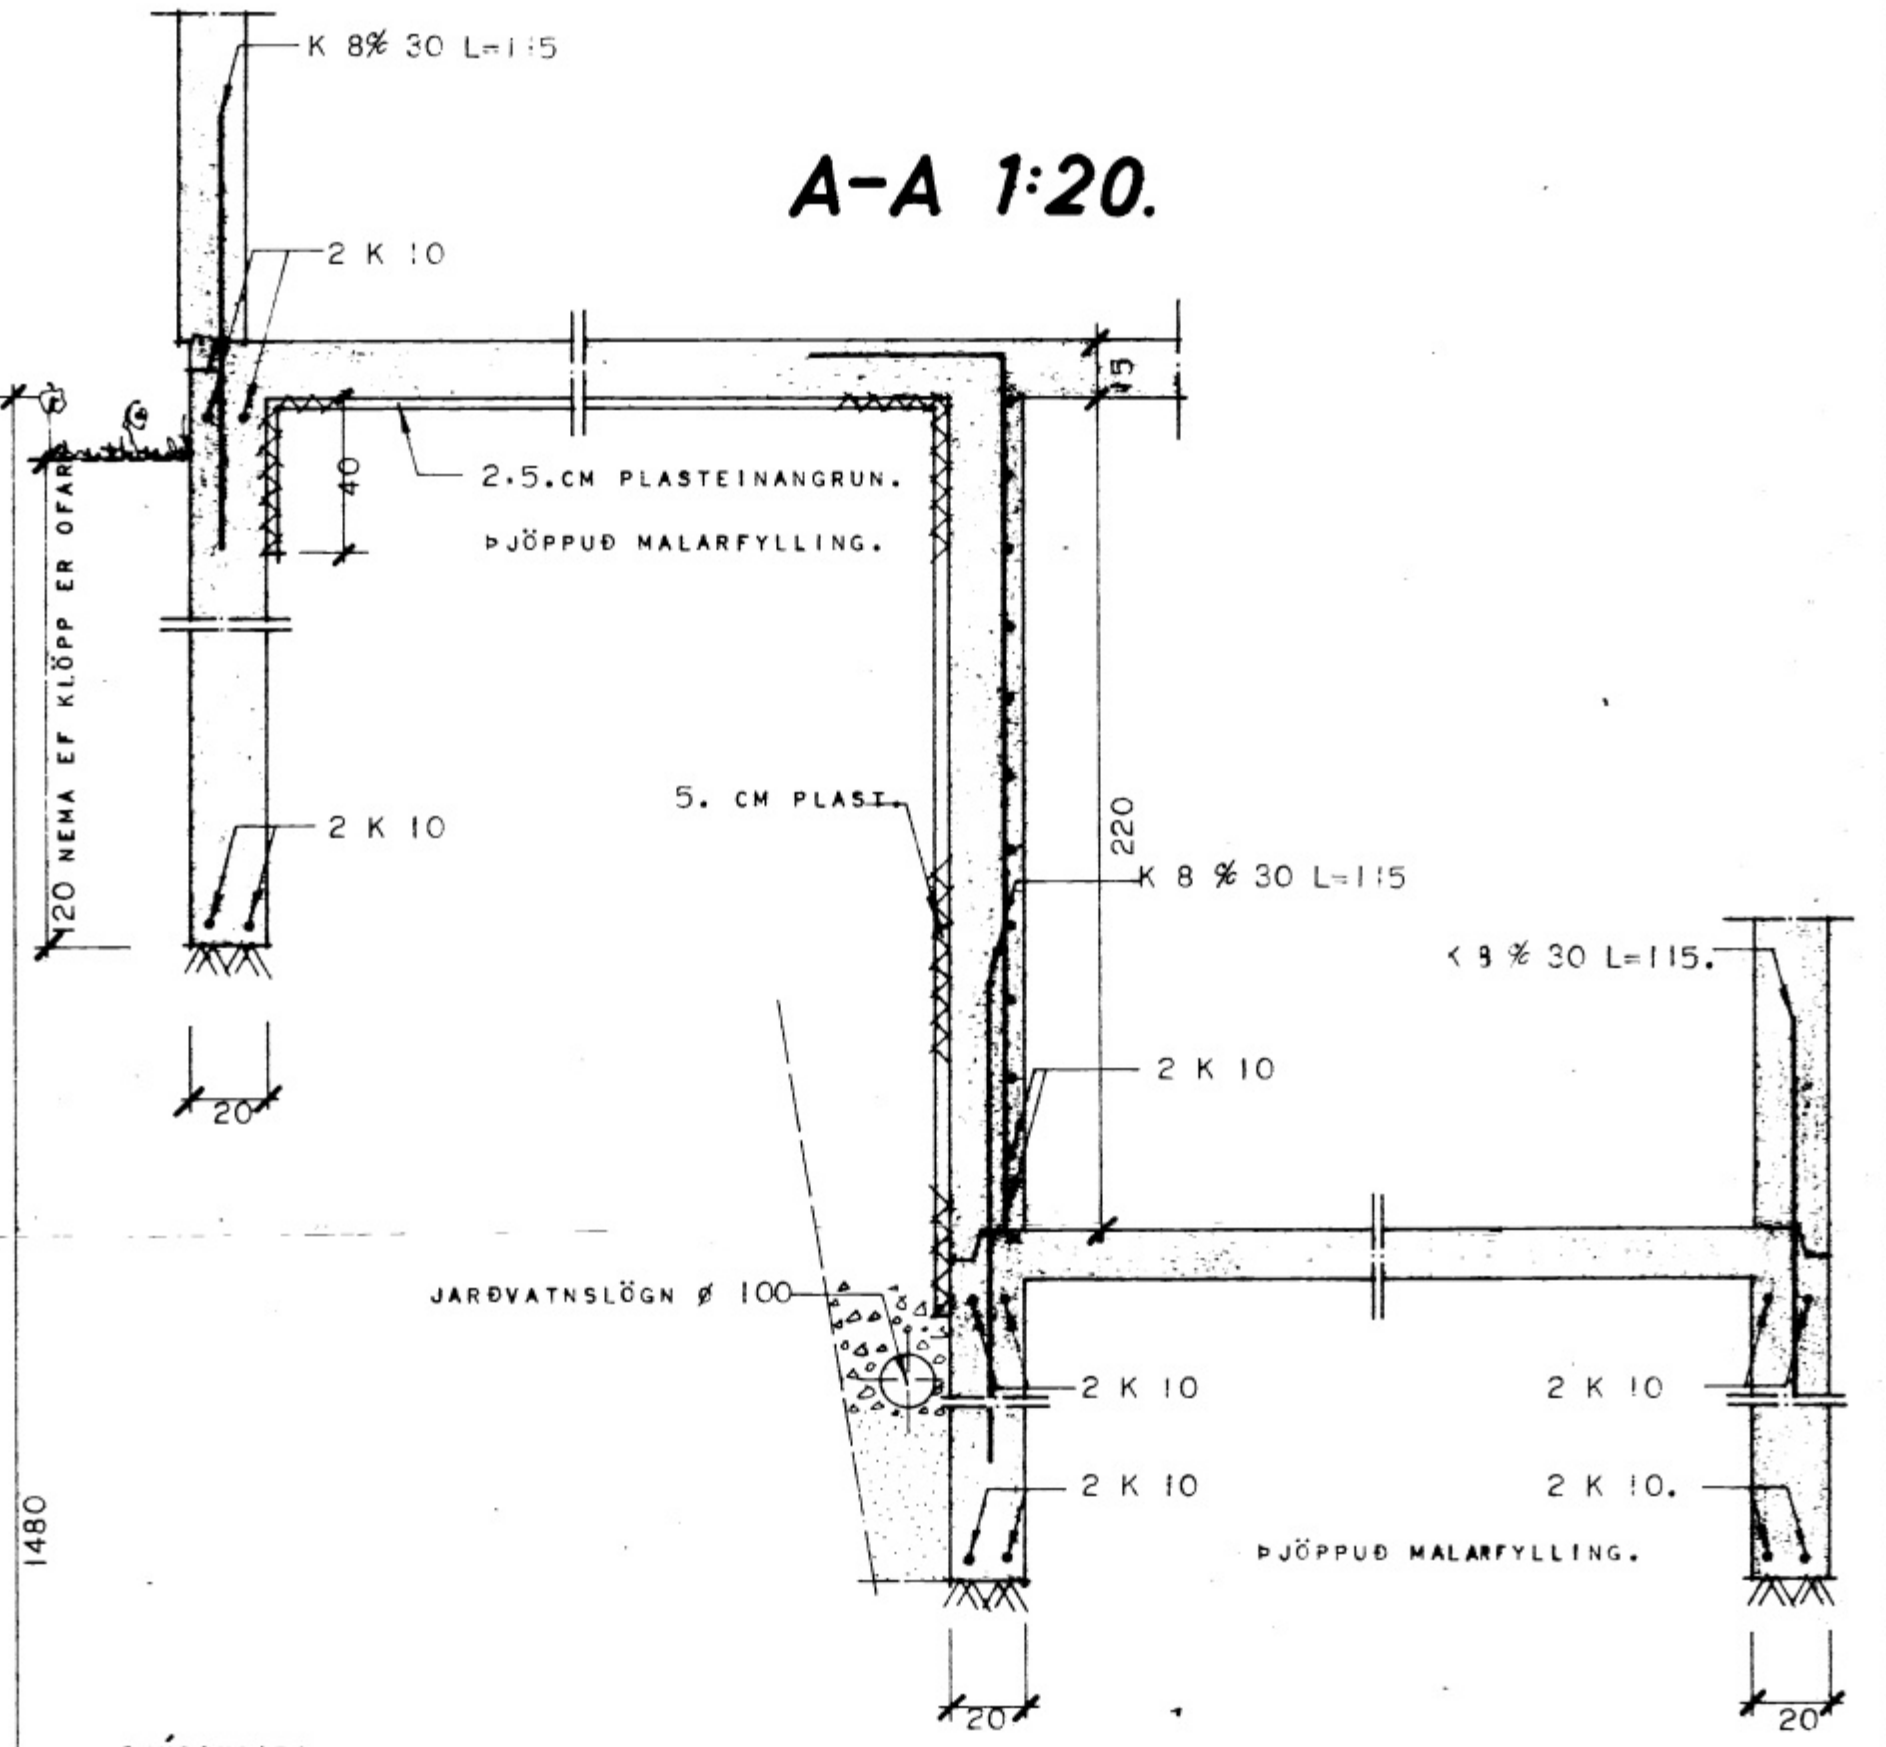

SKÝRINGAR:

EFST OG NEDST Í UNDIRSTÖÐUVEGGJUM KOMI 2 K 10 LÁRÉTT HEIL UM HORN EDA VÍXLLÖGÐ UM 50. CM. Í STEYPUSKIL VEGGJA OG BOTNPLÖTU KOMI LÓÐRÉTT K 8 Ø 30 L=115. CM. SBR. ÞVERSNID A-A. BLÖNDUN STEYPU: Í NEDSTA GÓLFI OG VEGGJUM 250 KG. SEMENTS PR M<sup>3</sup> STEYPU. KOTA SKAL SOFTBLENDI OG VIBRERA STEYPUNA. SIGMÁL STEYPU SÉ 6-10. CM. BREIDD Á UNDIRSTÖÐUM SÉ 20. CM. EF Í GRUNNI ER KLÖPP EDA MÓHELLA. EF ANNAR JARDVEGUR ER Í GRUNNI SKAL Hafa SAMRÁÐ VIÐ BYGGINGAFULLTRÚA EDA TEIKNISTOFU H.M.S.R. DÝPT Á UNDIRSTÖÐUM SÉ MINNST 120. CM NIÐURFYRIR JARDVEGSYFIRBORD NEMA EF KLÖPP ER OFAR Í GRUNNI. ÞÓ SKAL DÝPT Á UNDIRSTÖÐUM EIGI VERA MINNI EN 30. CM NIÐURFYRIR NEDRI BRÚN BOTNPLÖTU.

HÚSNÆÐISMÁLASTOFUN RÍKISINS.	
UNDIRSTÖÐUR OG JÁRNBEINT STEYPA.	SÉRTEIKNING.
	VERK NR. <b>2045</b>
	MK 1:50, 1:20.
MÁÍ 1969.	

*Egundur P. Kristjánsson*