



5934


Skem. 1 byggingarfr. 17.09.74

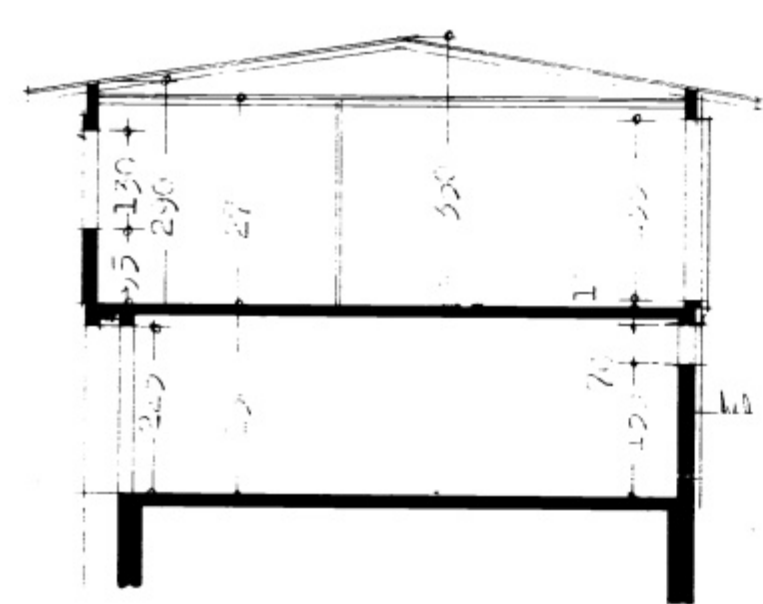

Þósi Karlsson

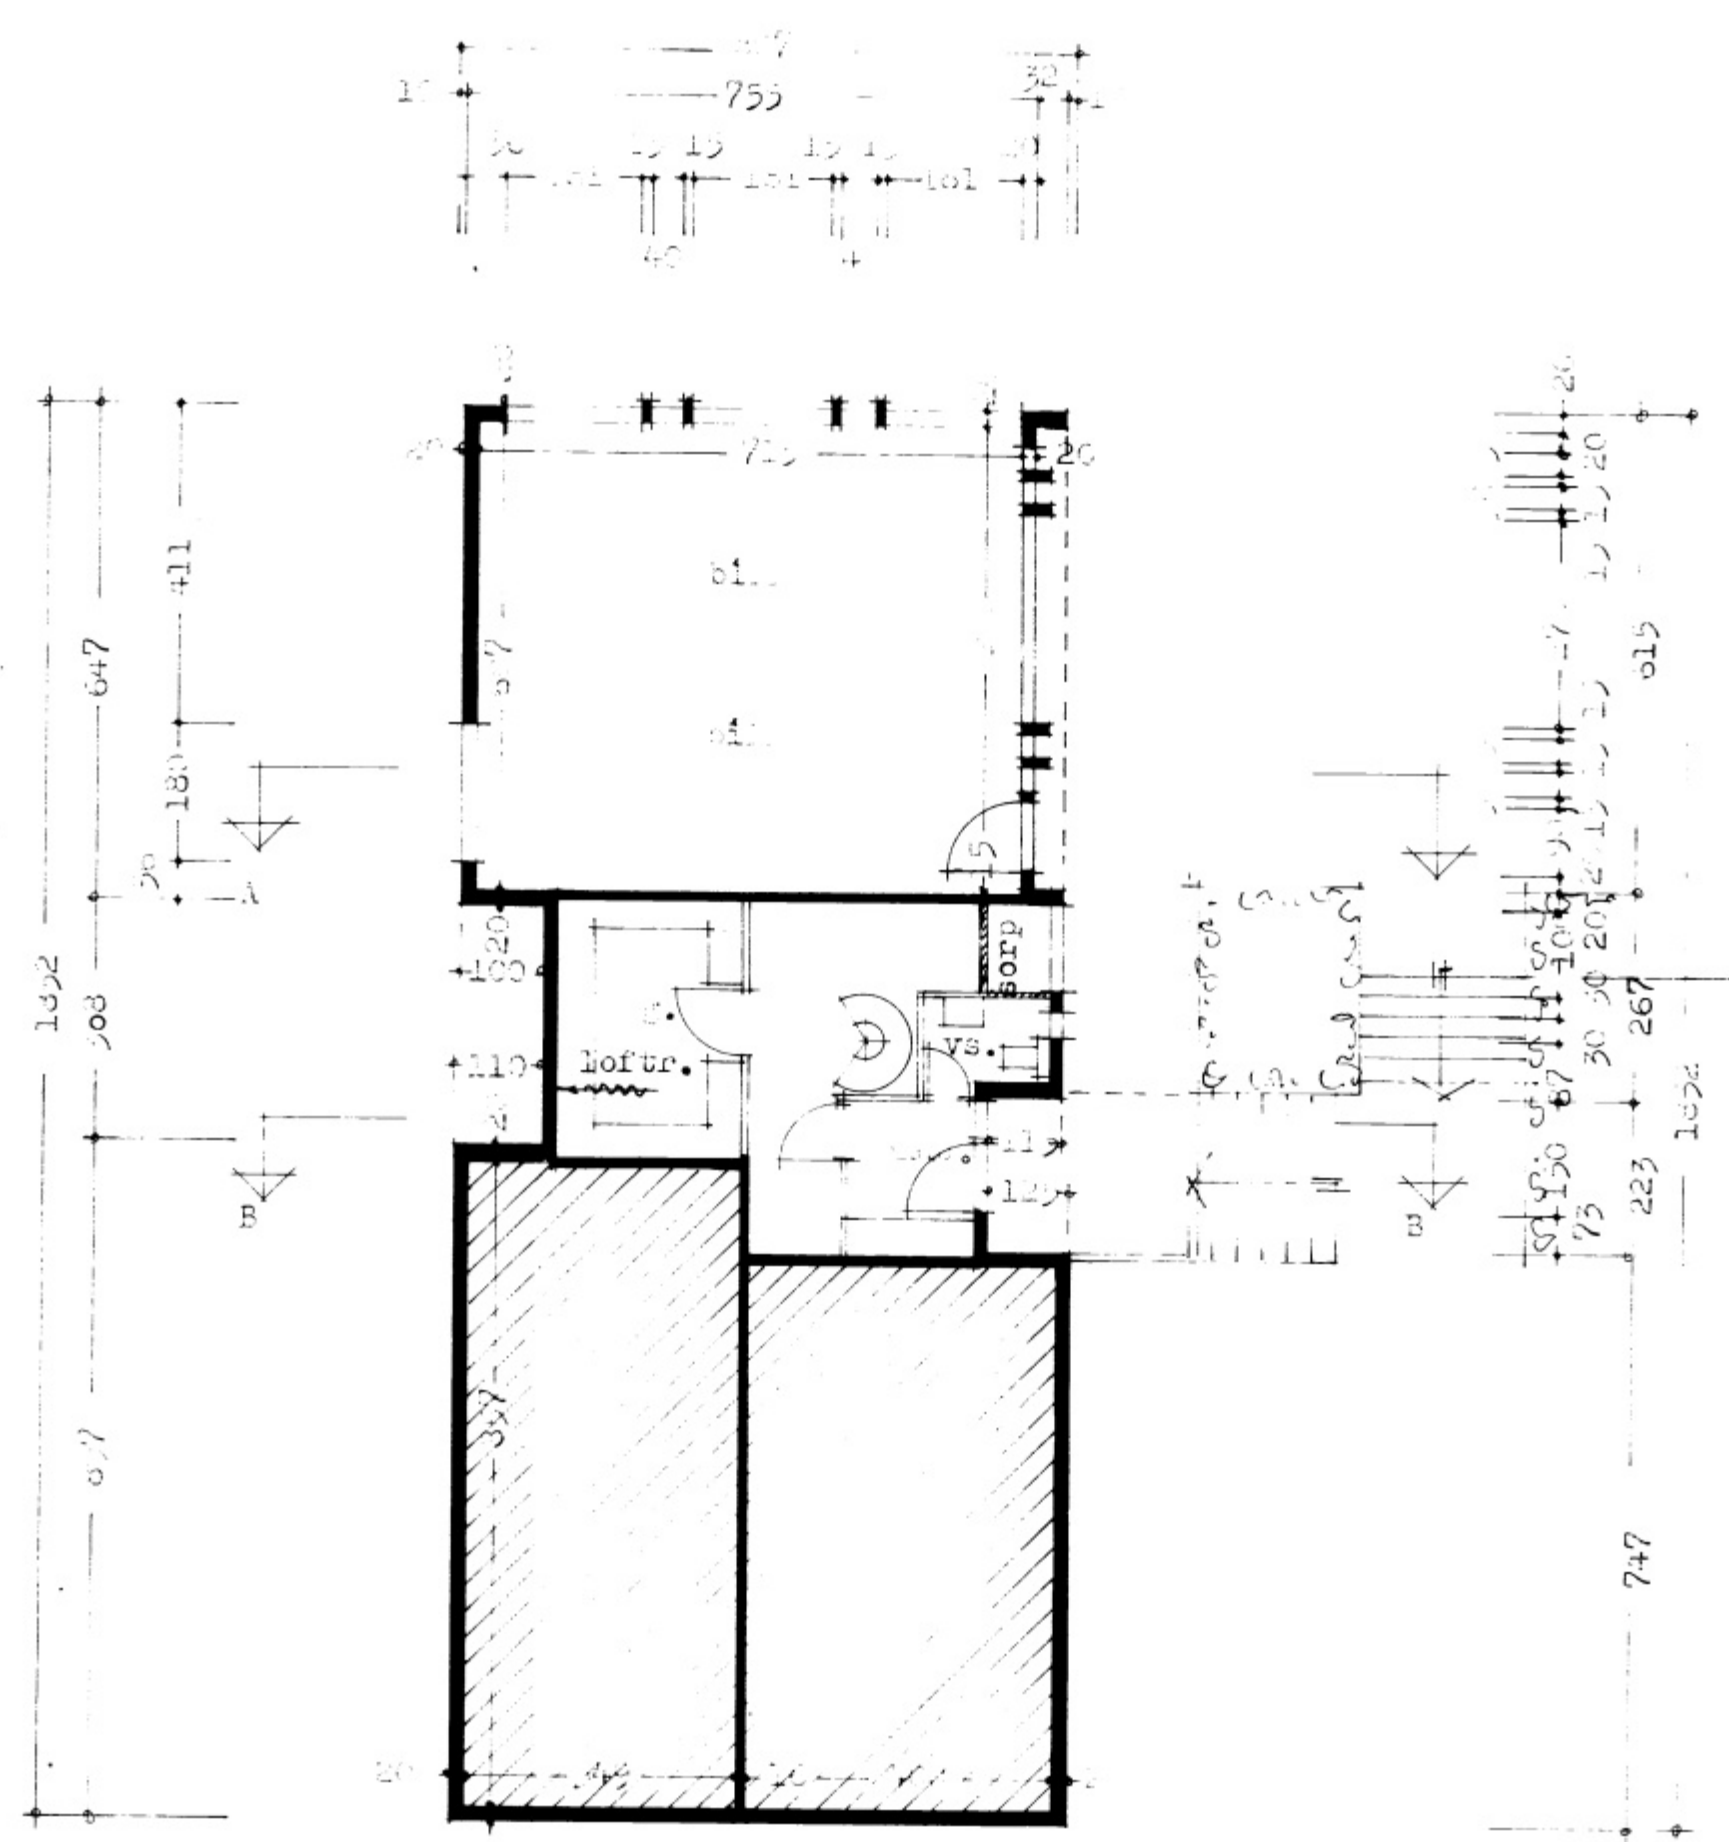

Skurður A-A

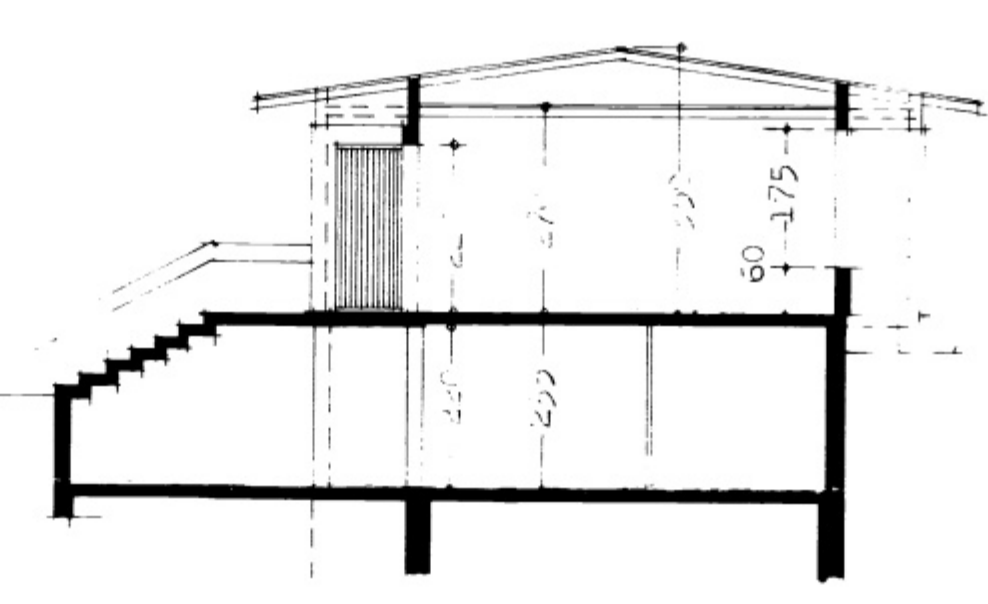

Skurður B-B