

50 50  
Ø 8 L-100 BORAD # GEGNUM SPERRUR  
FESTING A SPERRUM I STEYPTA VEGGI

ANEGLI 2 STK 1"x6"  
3" NAGLAR

PL 80c50c4 RAFSODIN A STALBITA  
1/2" BOLTAR

LYKKJUR Ø 8 L-110  
RAFSODIN A BITAENDA

LOFTUN A DAKI 1/2" PLASTRÖR  
BIL SAMKV. BYGGINGARSAMP.

2 K 12 HEIL I VEGG  
HEIL FYRIR HORN

3 K 12 L-335


SNID - A 1:20

STALBITI INP 28  
1/2" BOLTAR

2 K 12 HEIL I VEGG  
HEIL FYRIR HORN  
Ø 8 L-100

3 K 12 L-785 HEIL  
FYRIR GLUGGUM

SNID - B 1:20

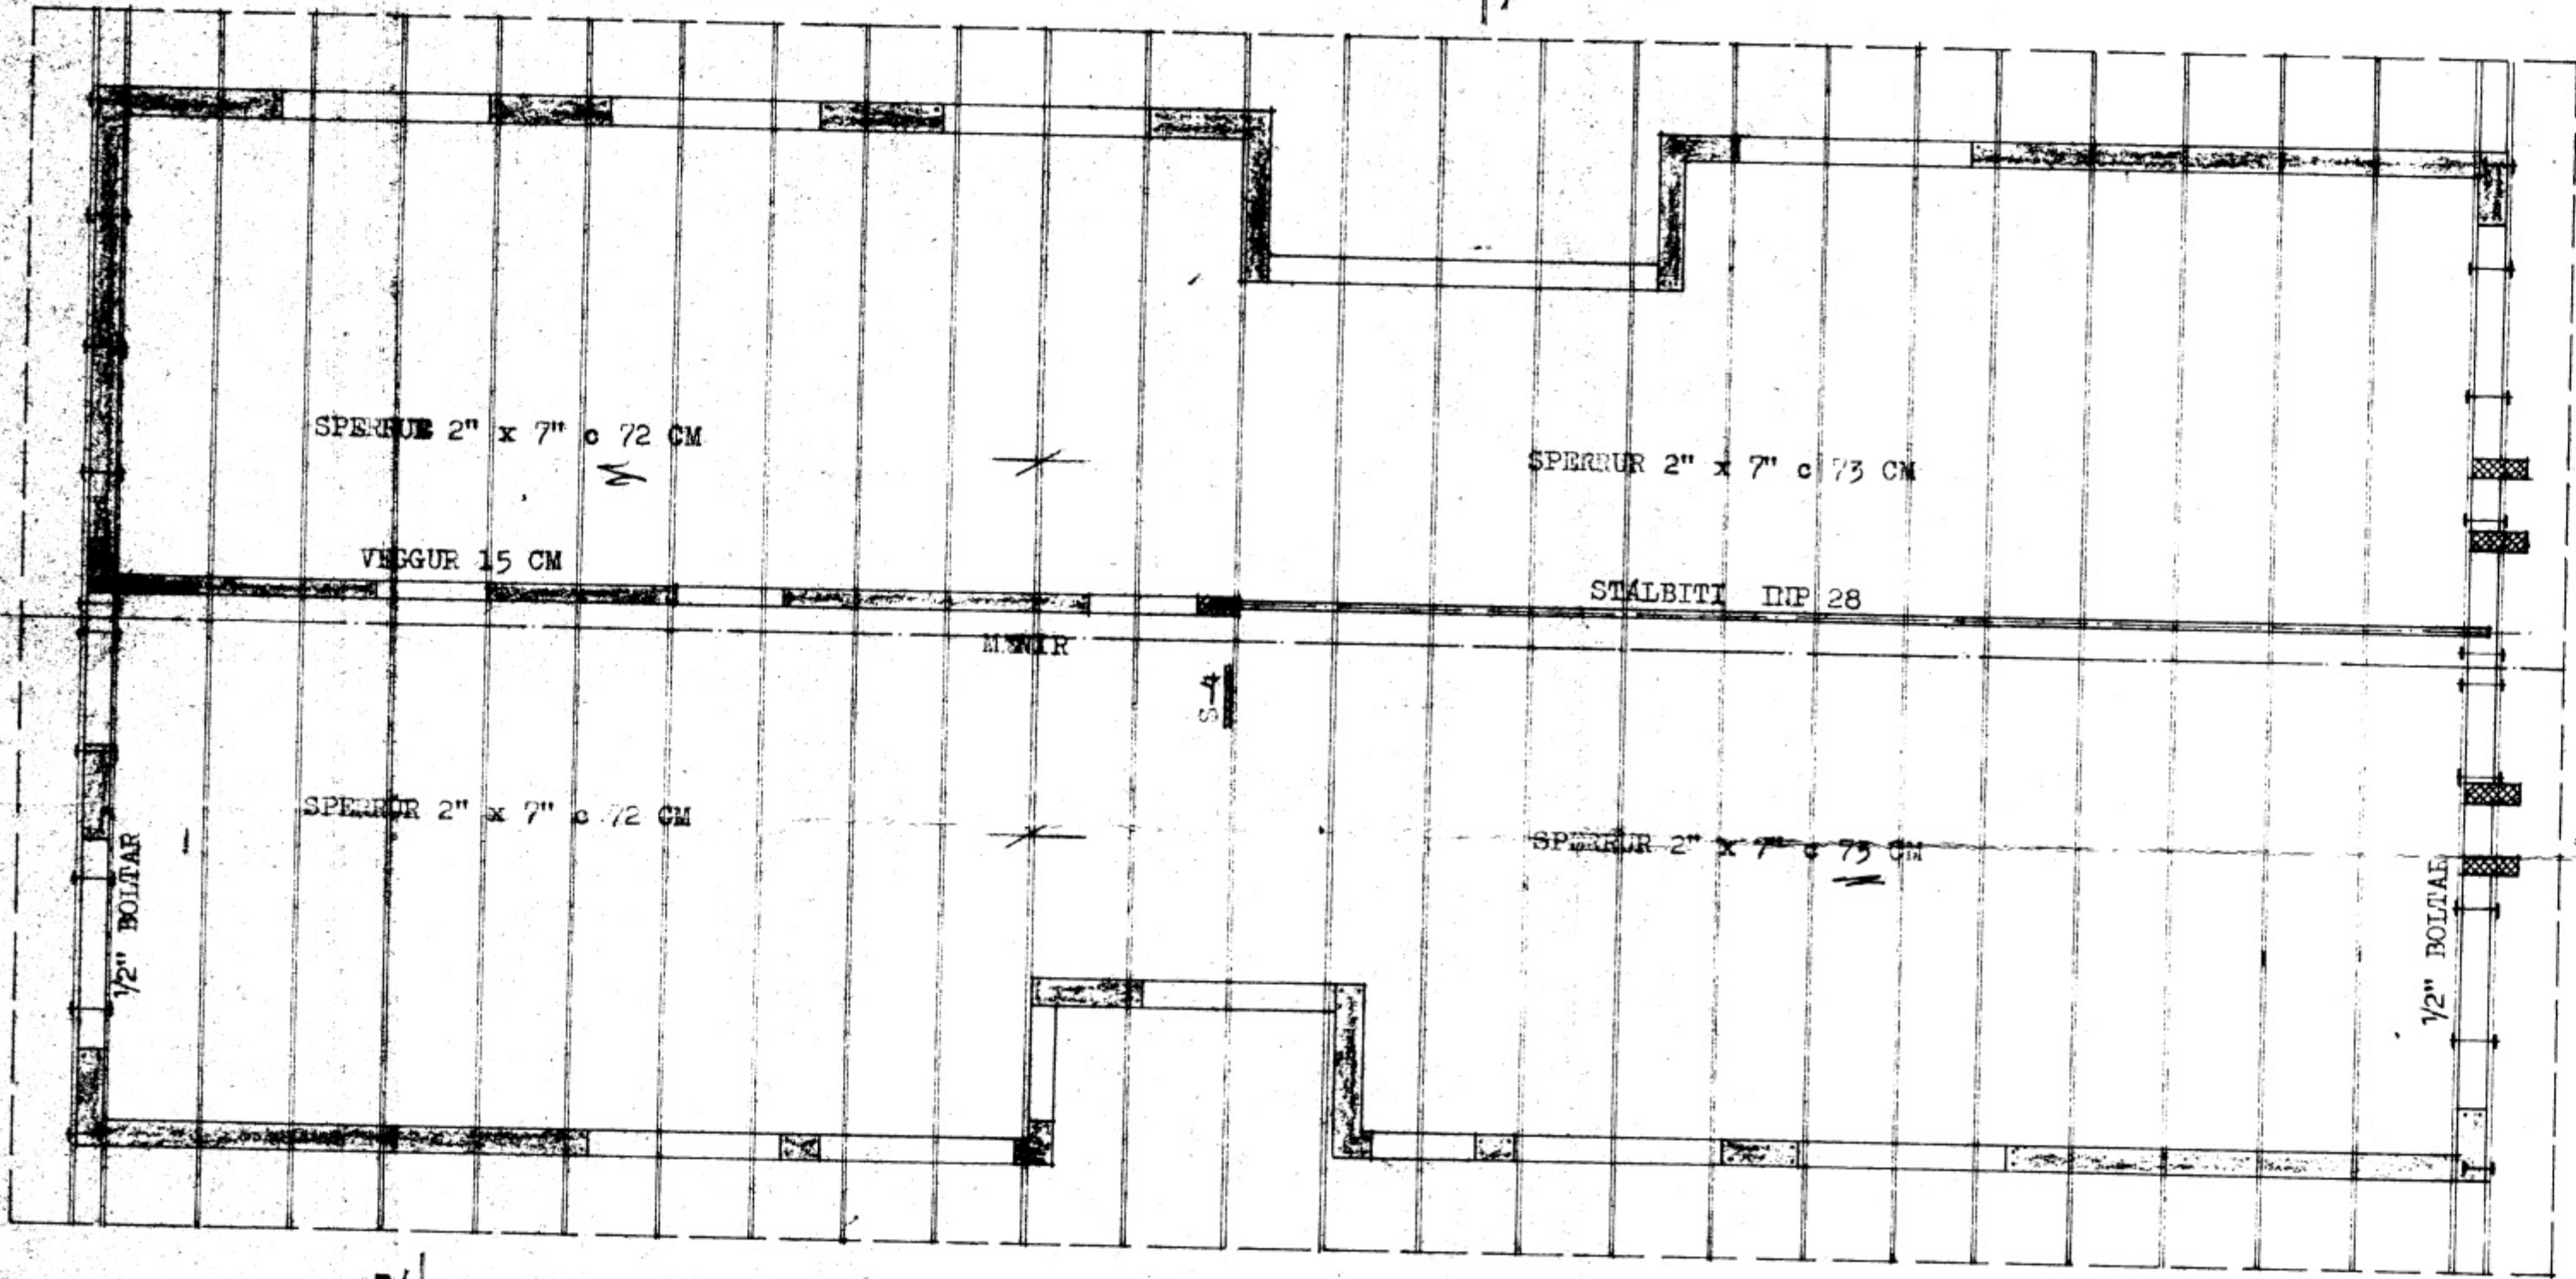

SPERRUR 2" x 7" c 72 CM

VEGGUR 15 CM

SPERRUR 2" x 7" c 73 CM

STALBITI INP 28

SPERRUR 2" x 7" c 72 CM

SPERRUR 2" x 7" c 73 CM

SÖLUR C-3 BL.7

SÖLUR C-3 BL.7

ANEGLI 2 STK 1"x6"  
3" NAGLAR

2 K 12 HEIL I VEGG

LOFTUN A DAKI 1/2" PLASTRÖR  
BIL SAMKV. BYGGINGARSAMP.


2 K 12 HEIL I VEGG  
HEIL FYRIR HORN

2 K 12 FYRIR DYRUM

2 K 10 UPPEMED DYRUM

SNID - B 1:20

25  
11 10 LYKKJUR Ø 8 c 15  
L-92 22 STK

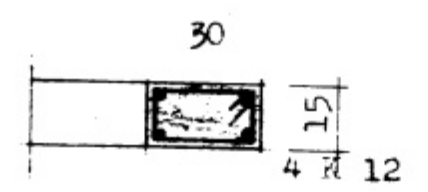

SULA 3-4

**SKYRINGAR:**

SPERRUR A M HEGGJA I ÖRA AÐ SI YFI SKAL  
FJAVNA NA MEÐ TD. C-TOX. AÐAÐ: AKAUMUR  
OG BOLAN GALV.  
STALBITA OG FESTINGAR SKAL RIFJA NA SA,  
MENJA OG MALA MEÐ RIFVA NA MANNUGU.  
SJA ALLIG SKYRINGAR A BL.7

SMÁRAGATA NR.16, VESTMANNABYJUM	
MAL	1:50
MAL	1:20
AKT.	OKT.