



5948


LEIÐTURGÆRDI NR. 6 TÍÐMENNAGJAFUM N. 1900
SMÁRAGATA 18

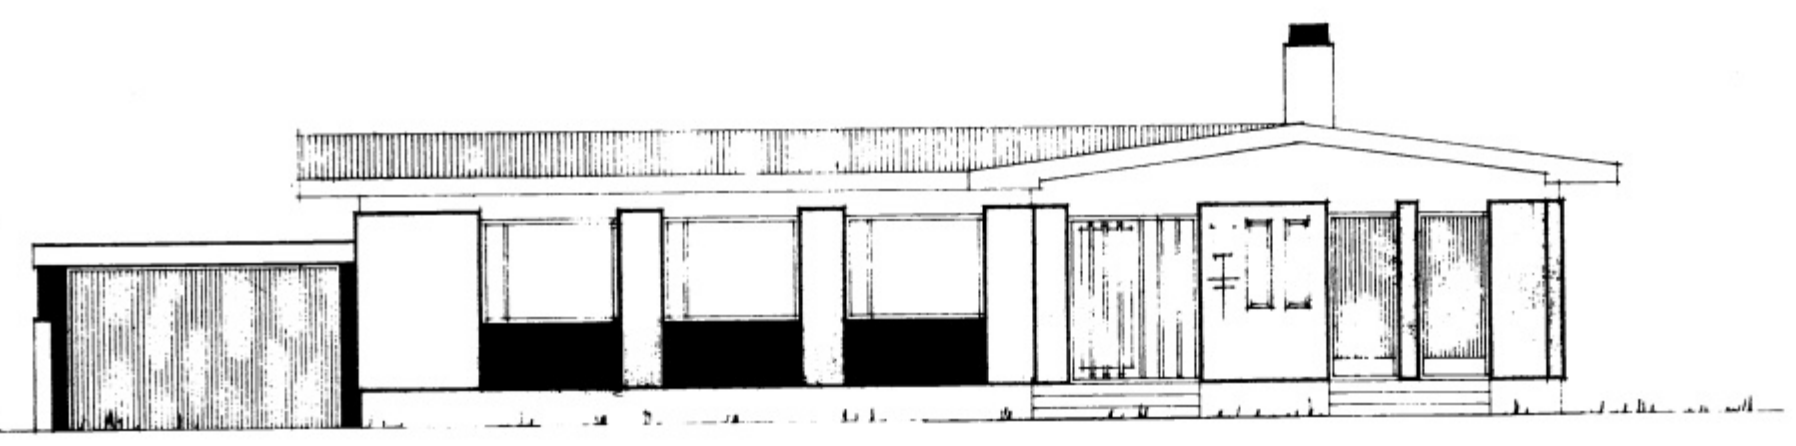


NORÐUR

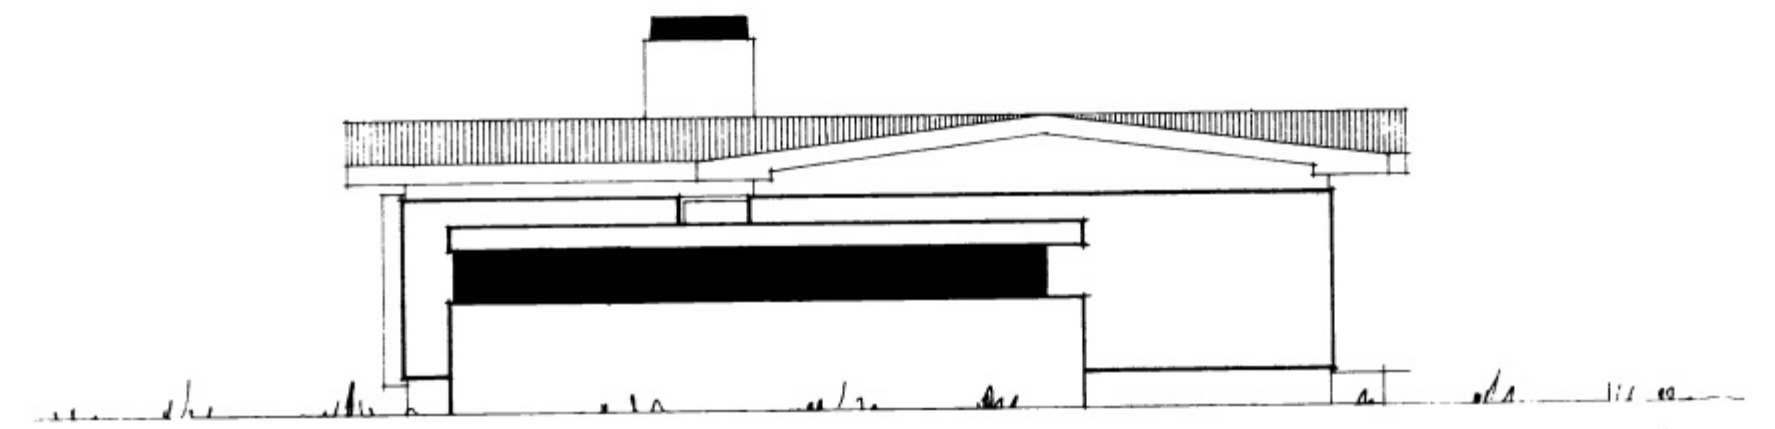

AÐRUR

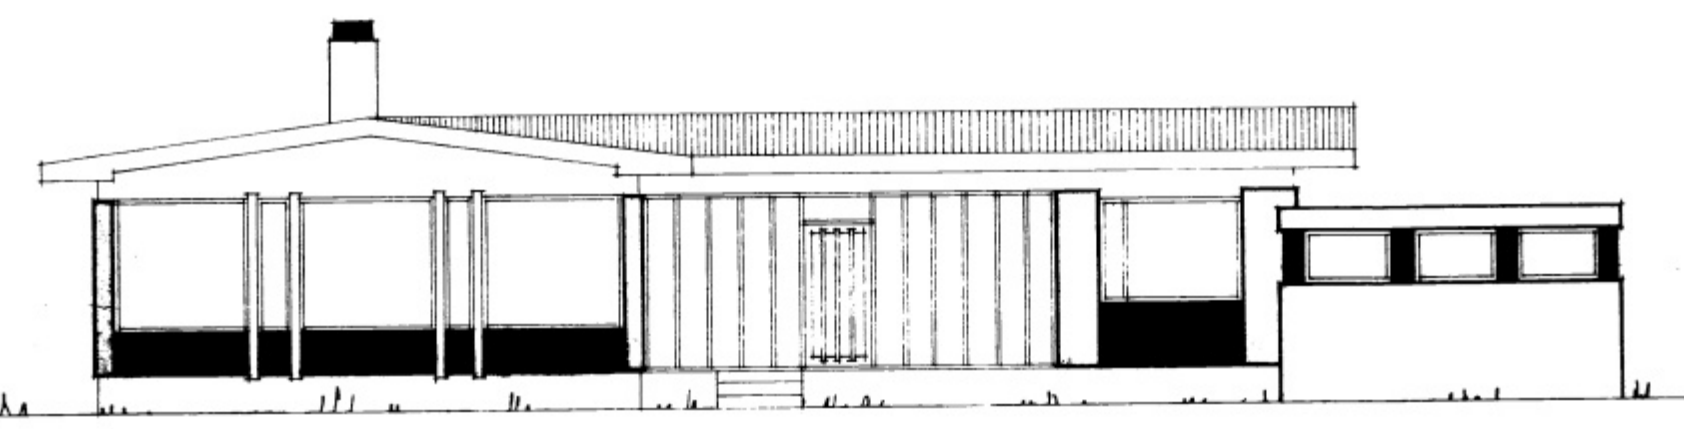

SUÐUR

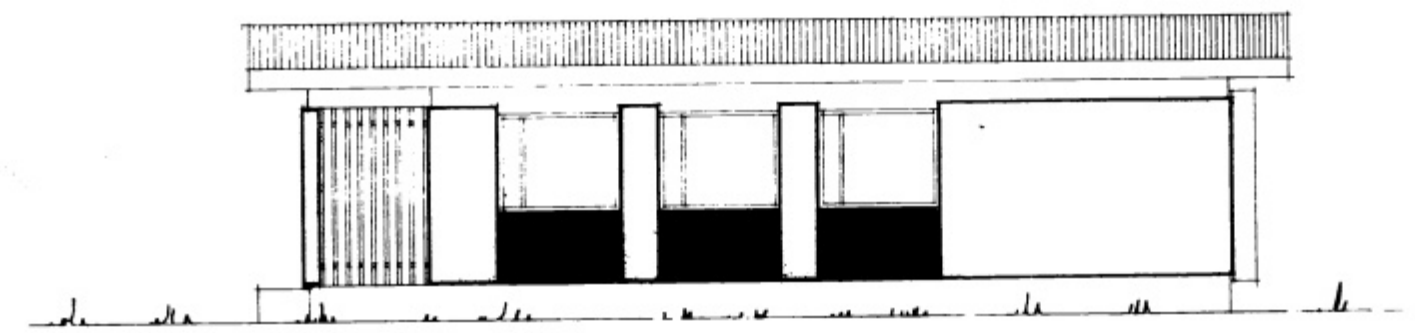

VESTUR

PROJEKTAVIRK Í MAÍ 1976
Þjartan Sveinsson