



TAFLA B

EINLINUMYND

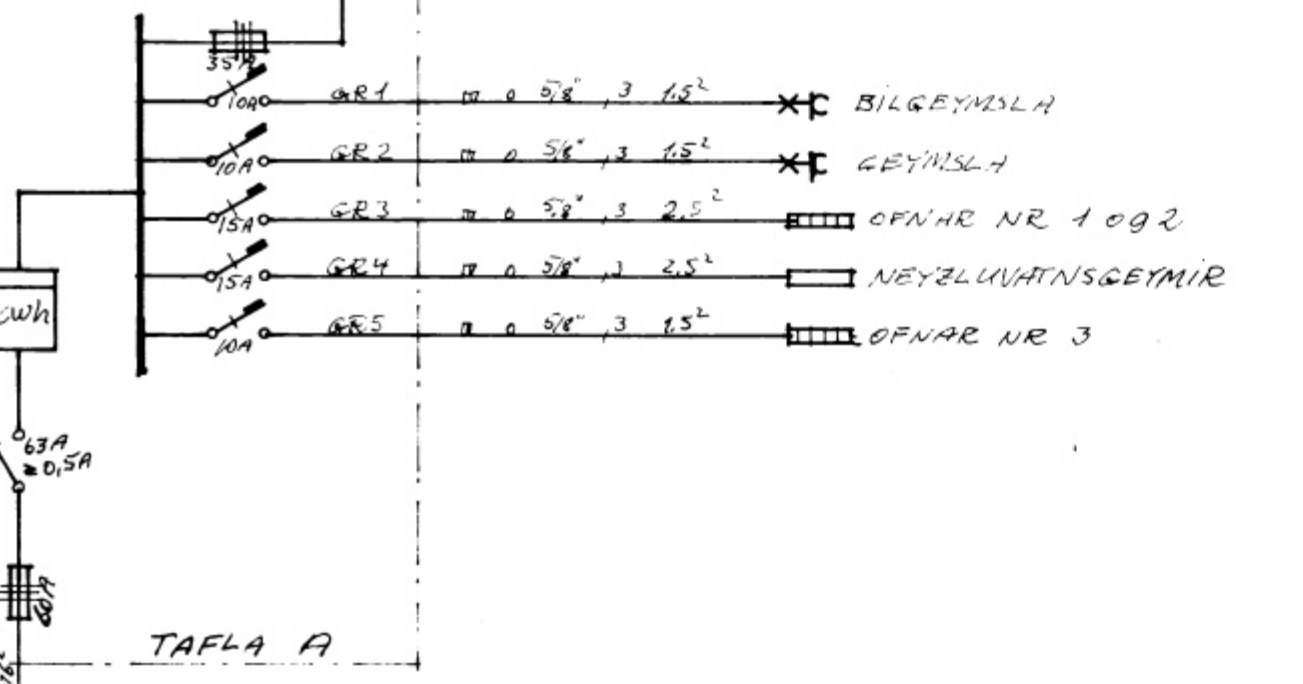

TAFLA A

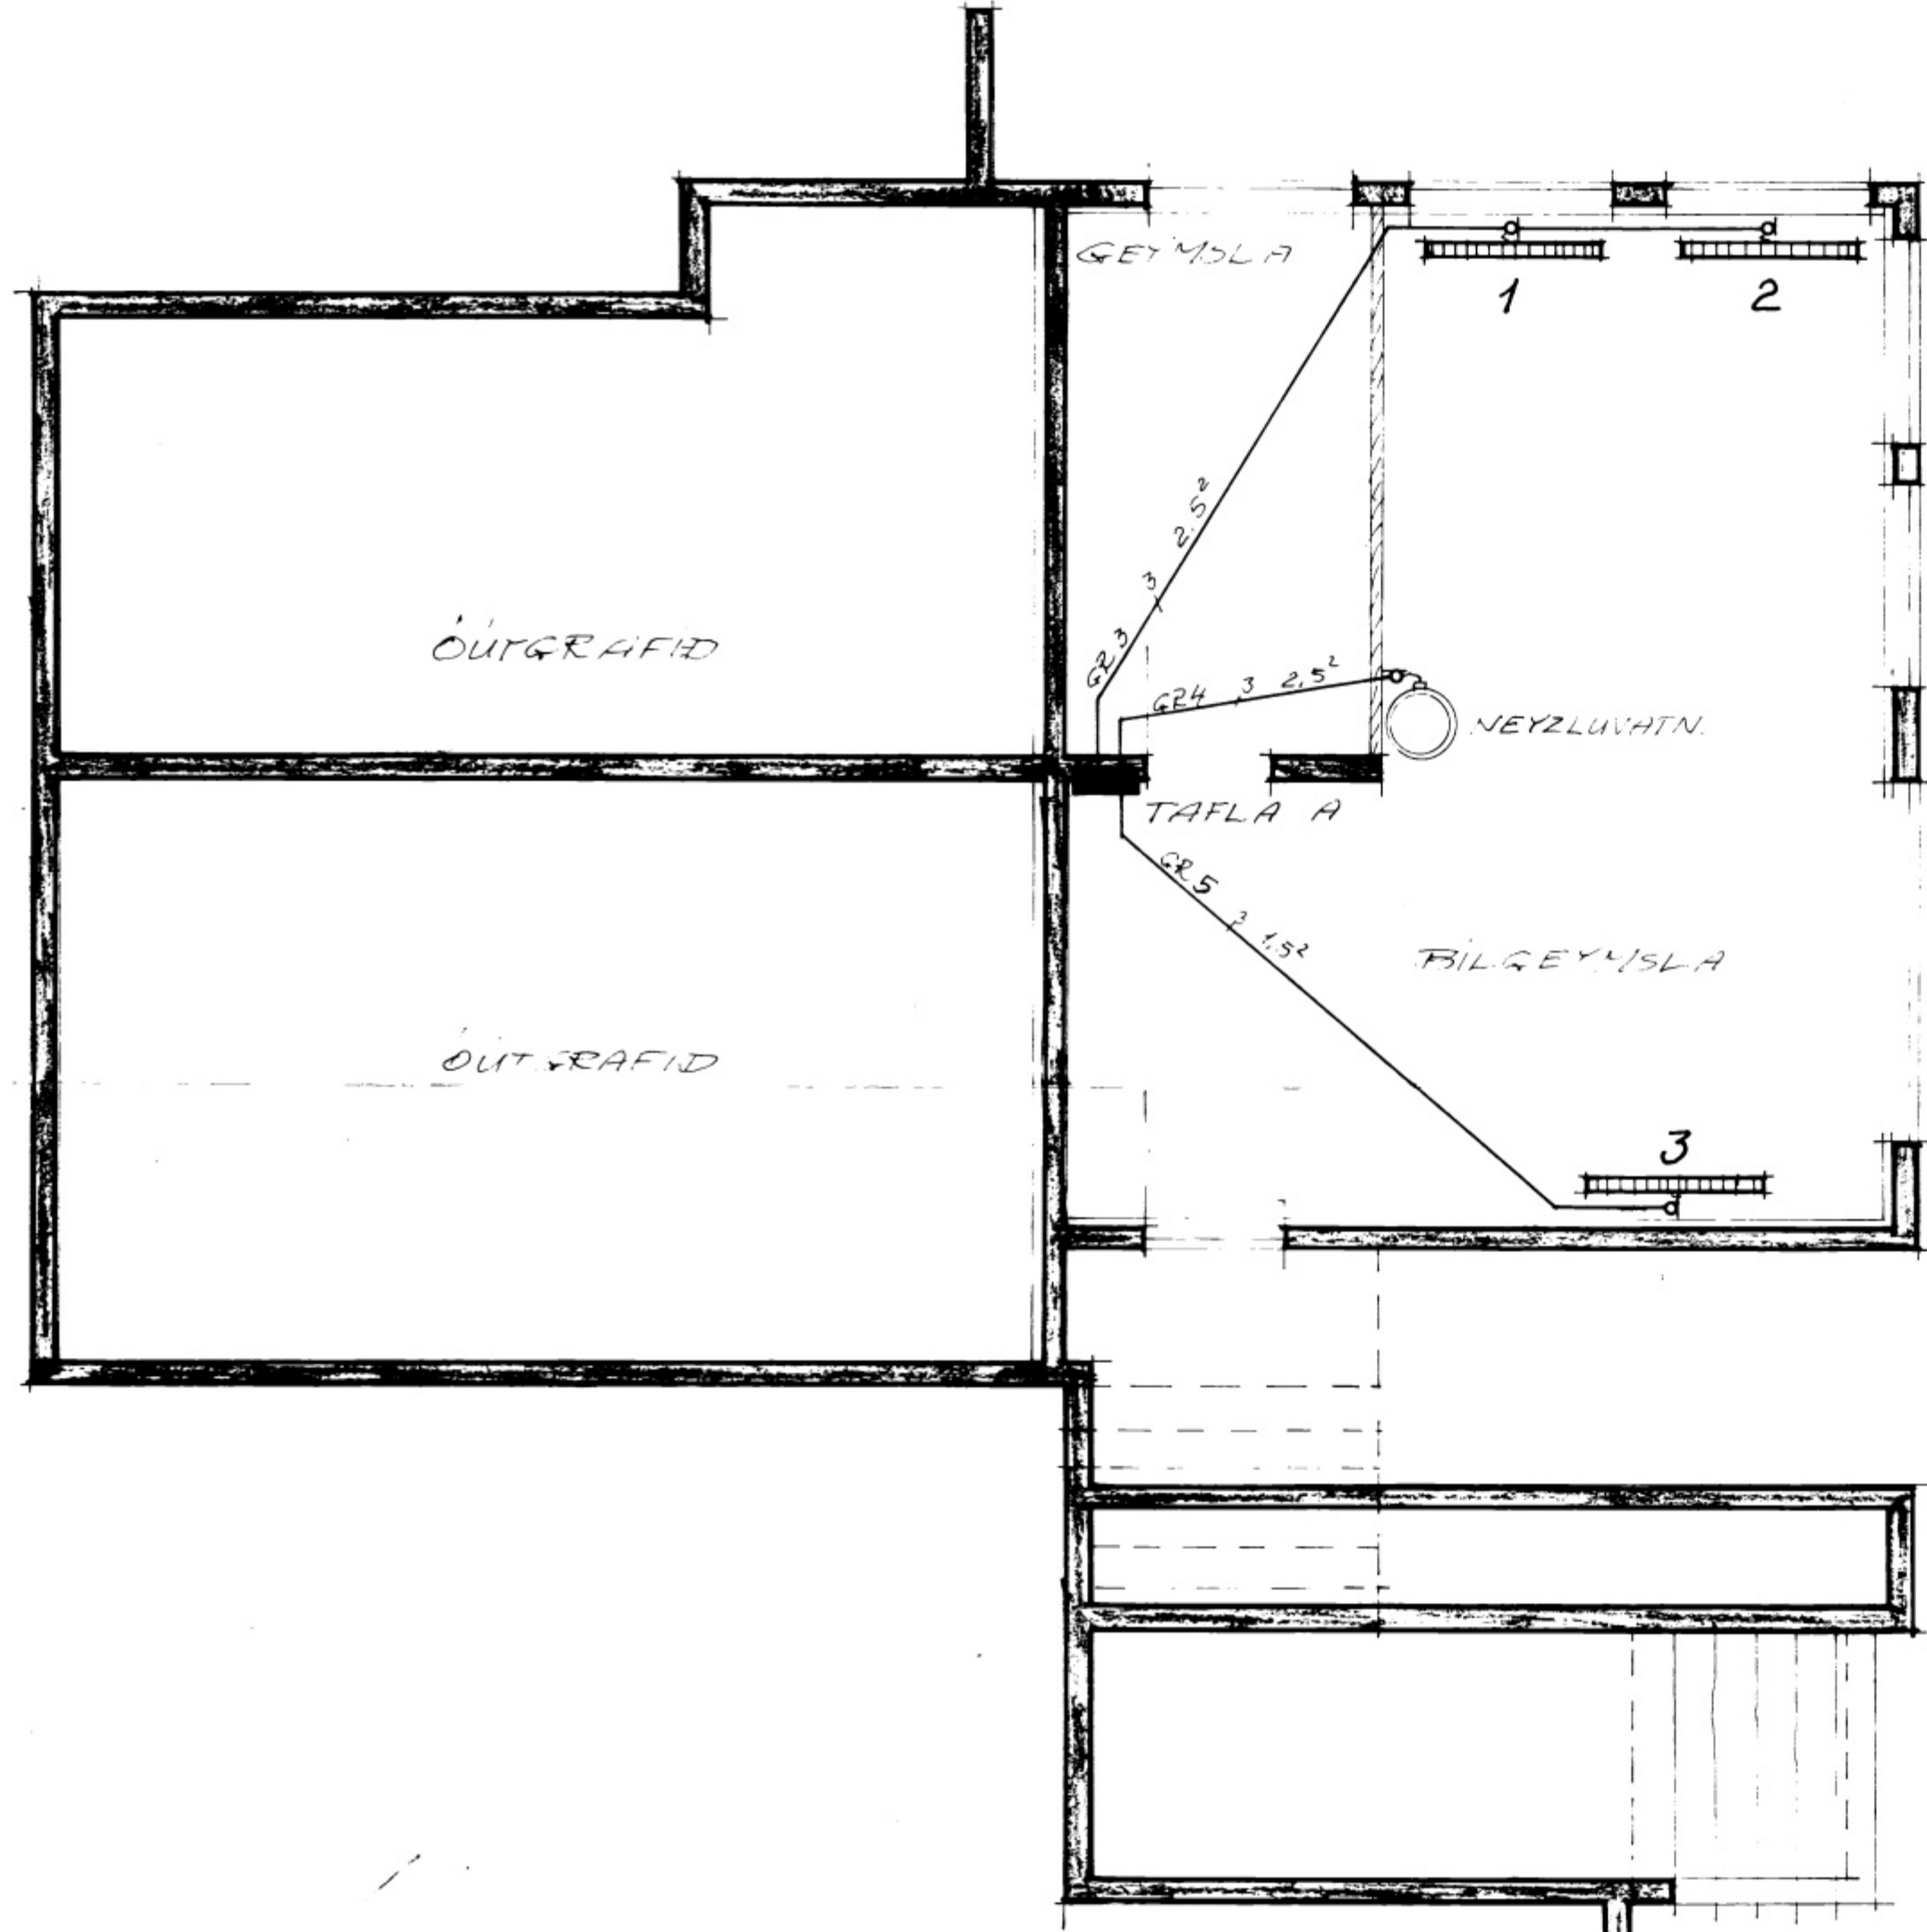

HUSVÆÐISMÁLSTEFNUM RÍKISINS
 EIRBYLISHUS
RAFLOGN
 HITUN I
 KJALLARA

VERK NR.
2045
 BLAÐ NR. 3
 M 1:50
 MAÍ 1972