


12.

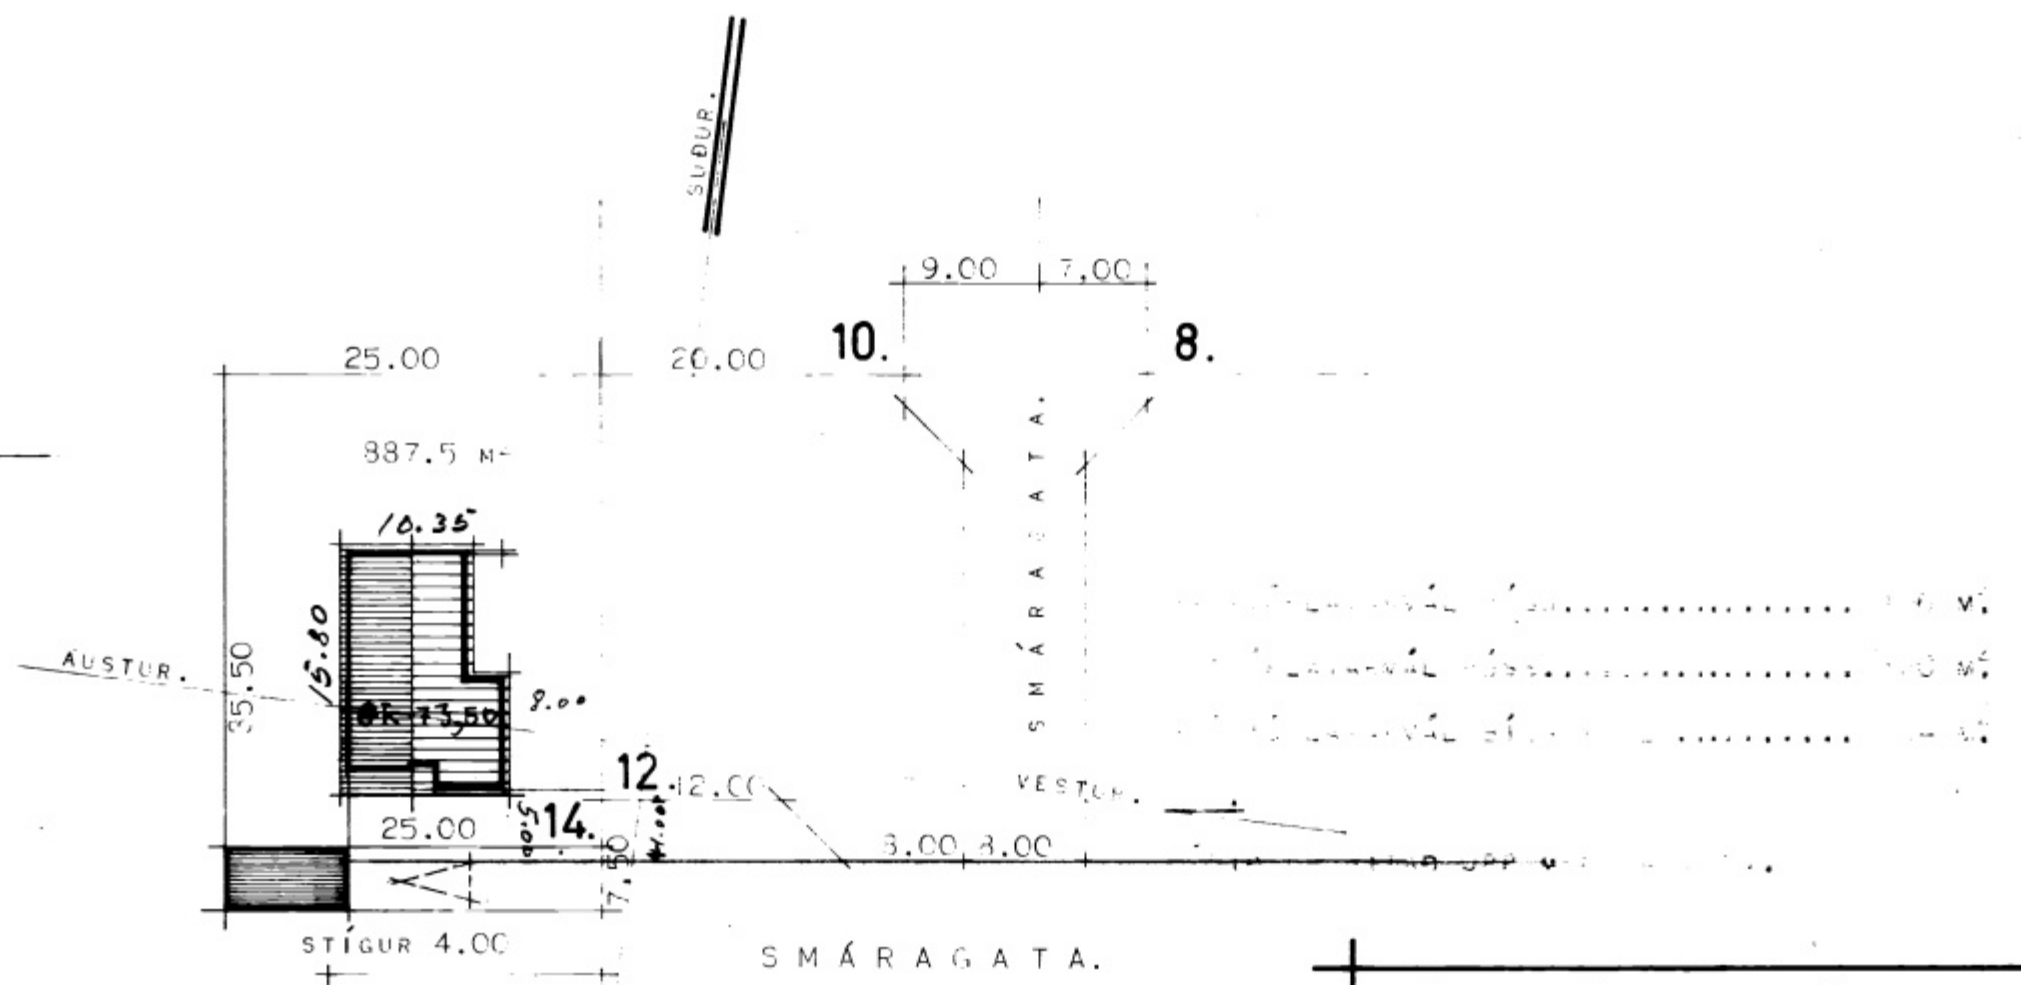

14.

GRUNNMYND.

AFSTÖÐUMYND.

Búnaðarháttur	
Stærð	
Tilvísun	
83.	
OKTÓBER 1971.	
Byggingarfræðingur: Bjarni Halvarsson	