

5986


SAMPYKKT | BYGGINGAÁNEFND

6-3-81

BYGGINGAFULLTRÚINN | VESTMANNAYJUM

Jellis Pétursson

SMÍTTI
EINUR 2. FL. 1981
HEIT VAGG 1,5
VAGG 1,5
EININGA DRAG

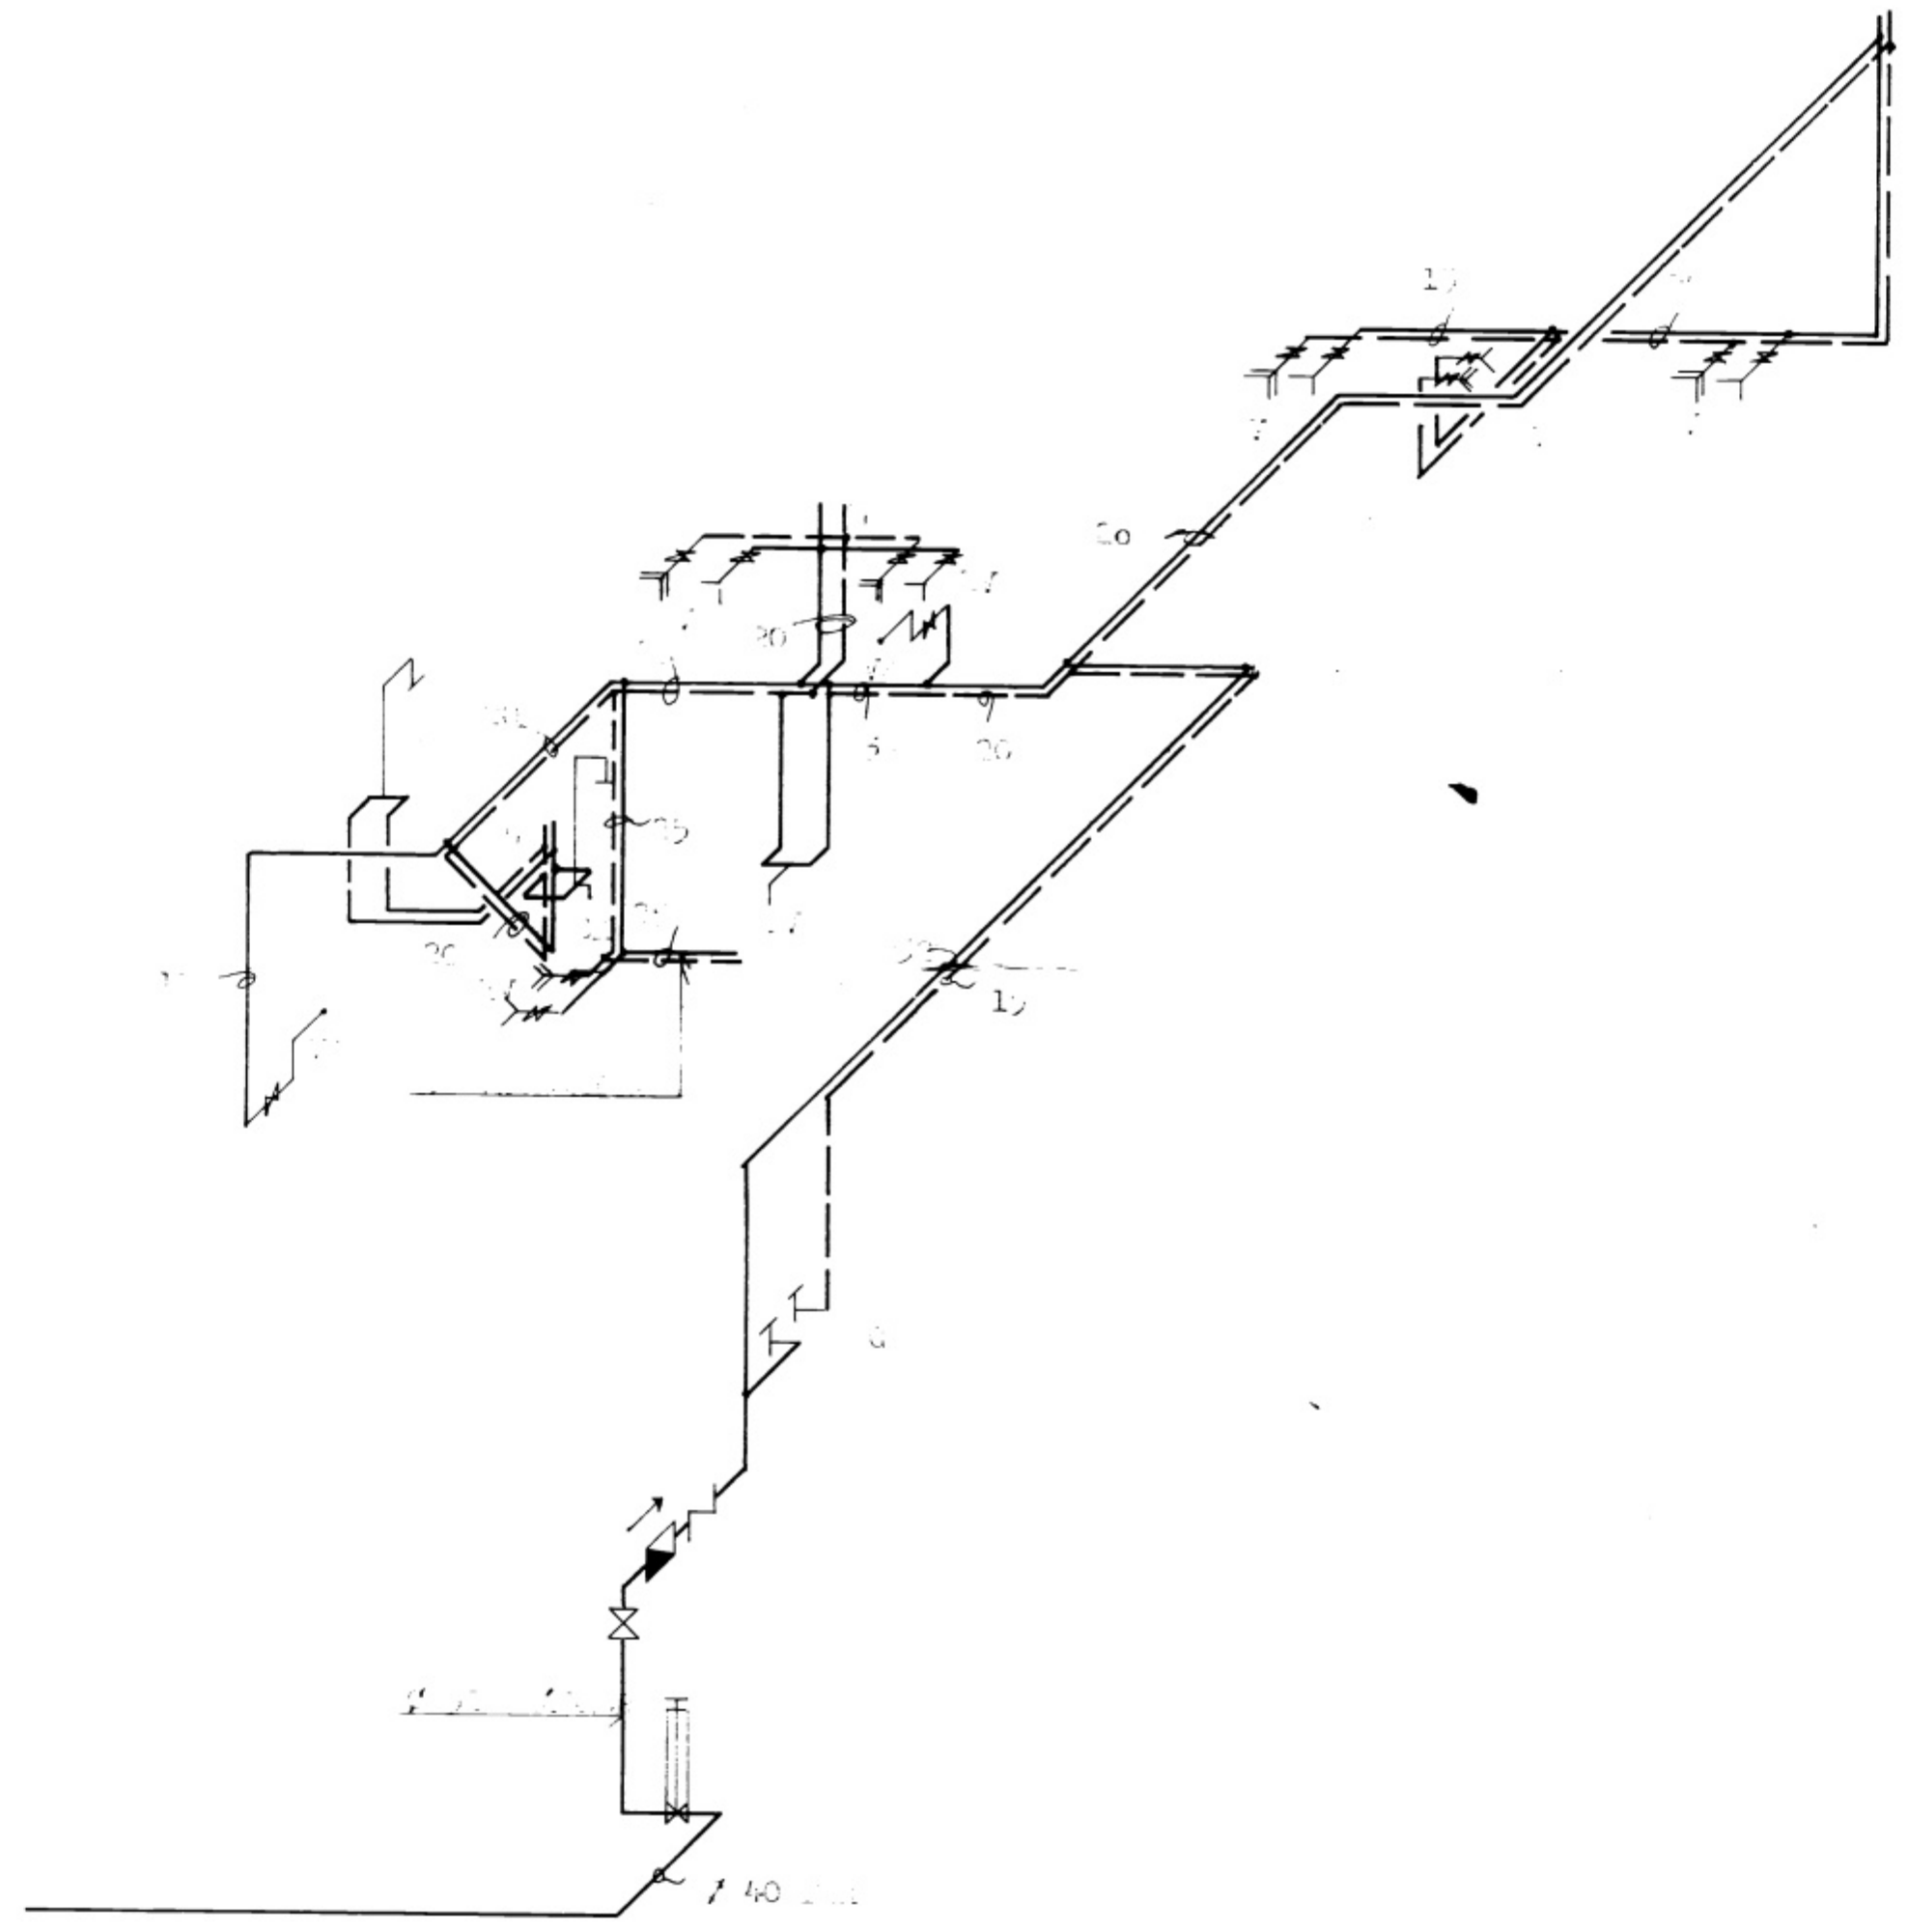

VERKEFNI	MÁL	DAGS.
SMÁRAGATA 28	TEIKN.	BR.
	REIKN.	VERK NR.
	SAMP.	TEKN NR.
GUDNI ÞÓRÐARSON	SKÚLATÚNI 6, 3 hæð.	SÍMI 14185