
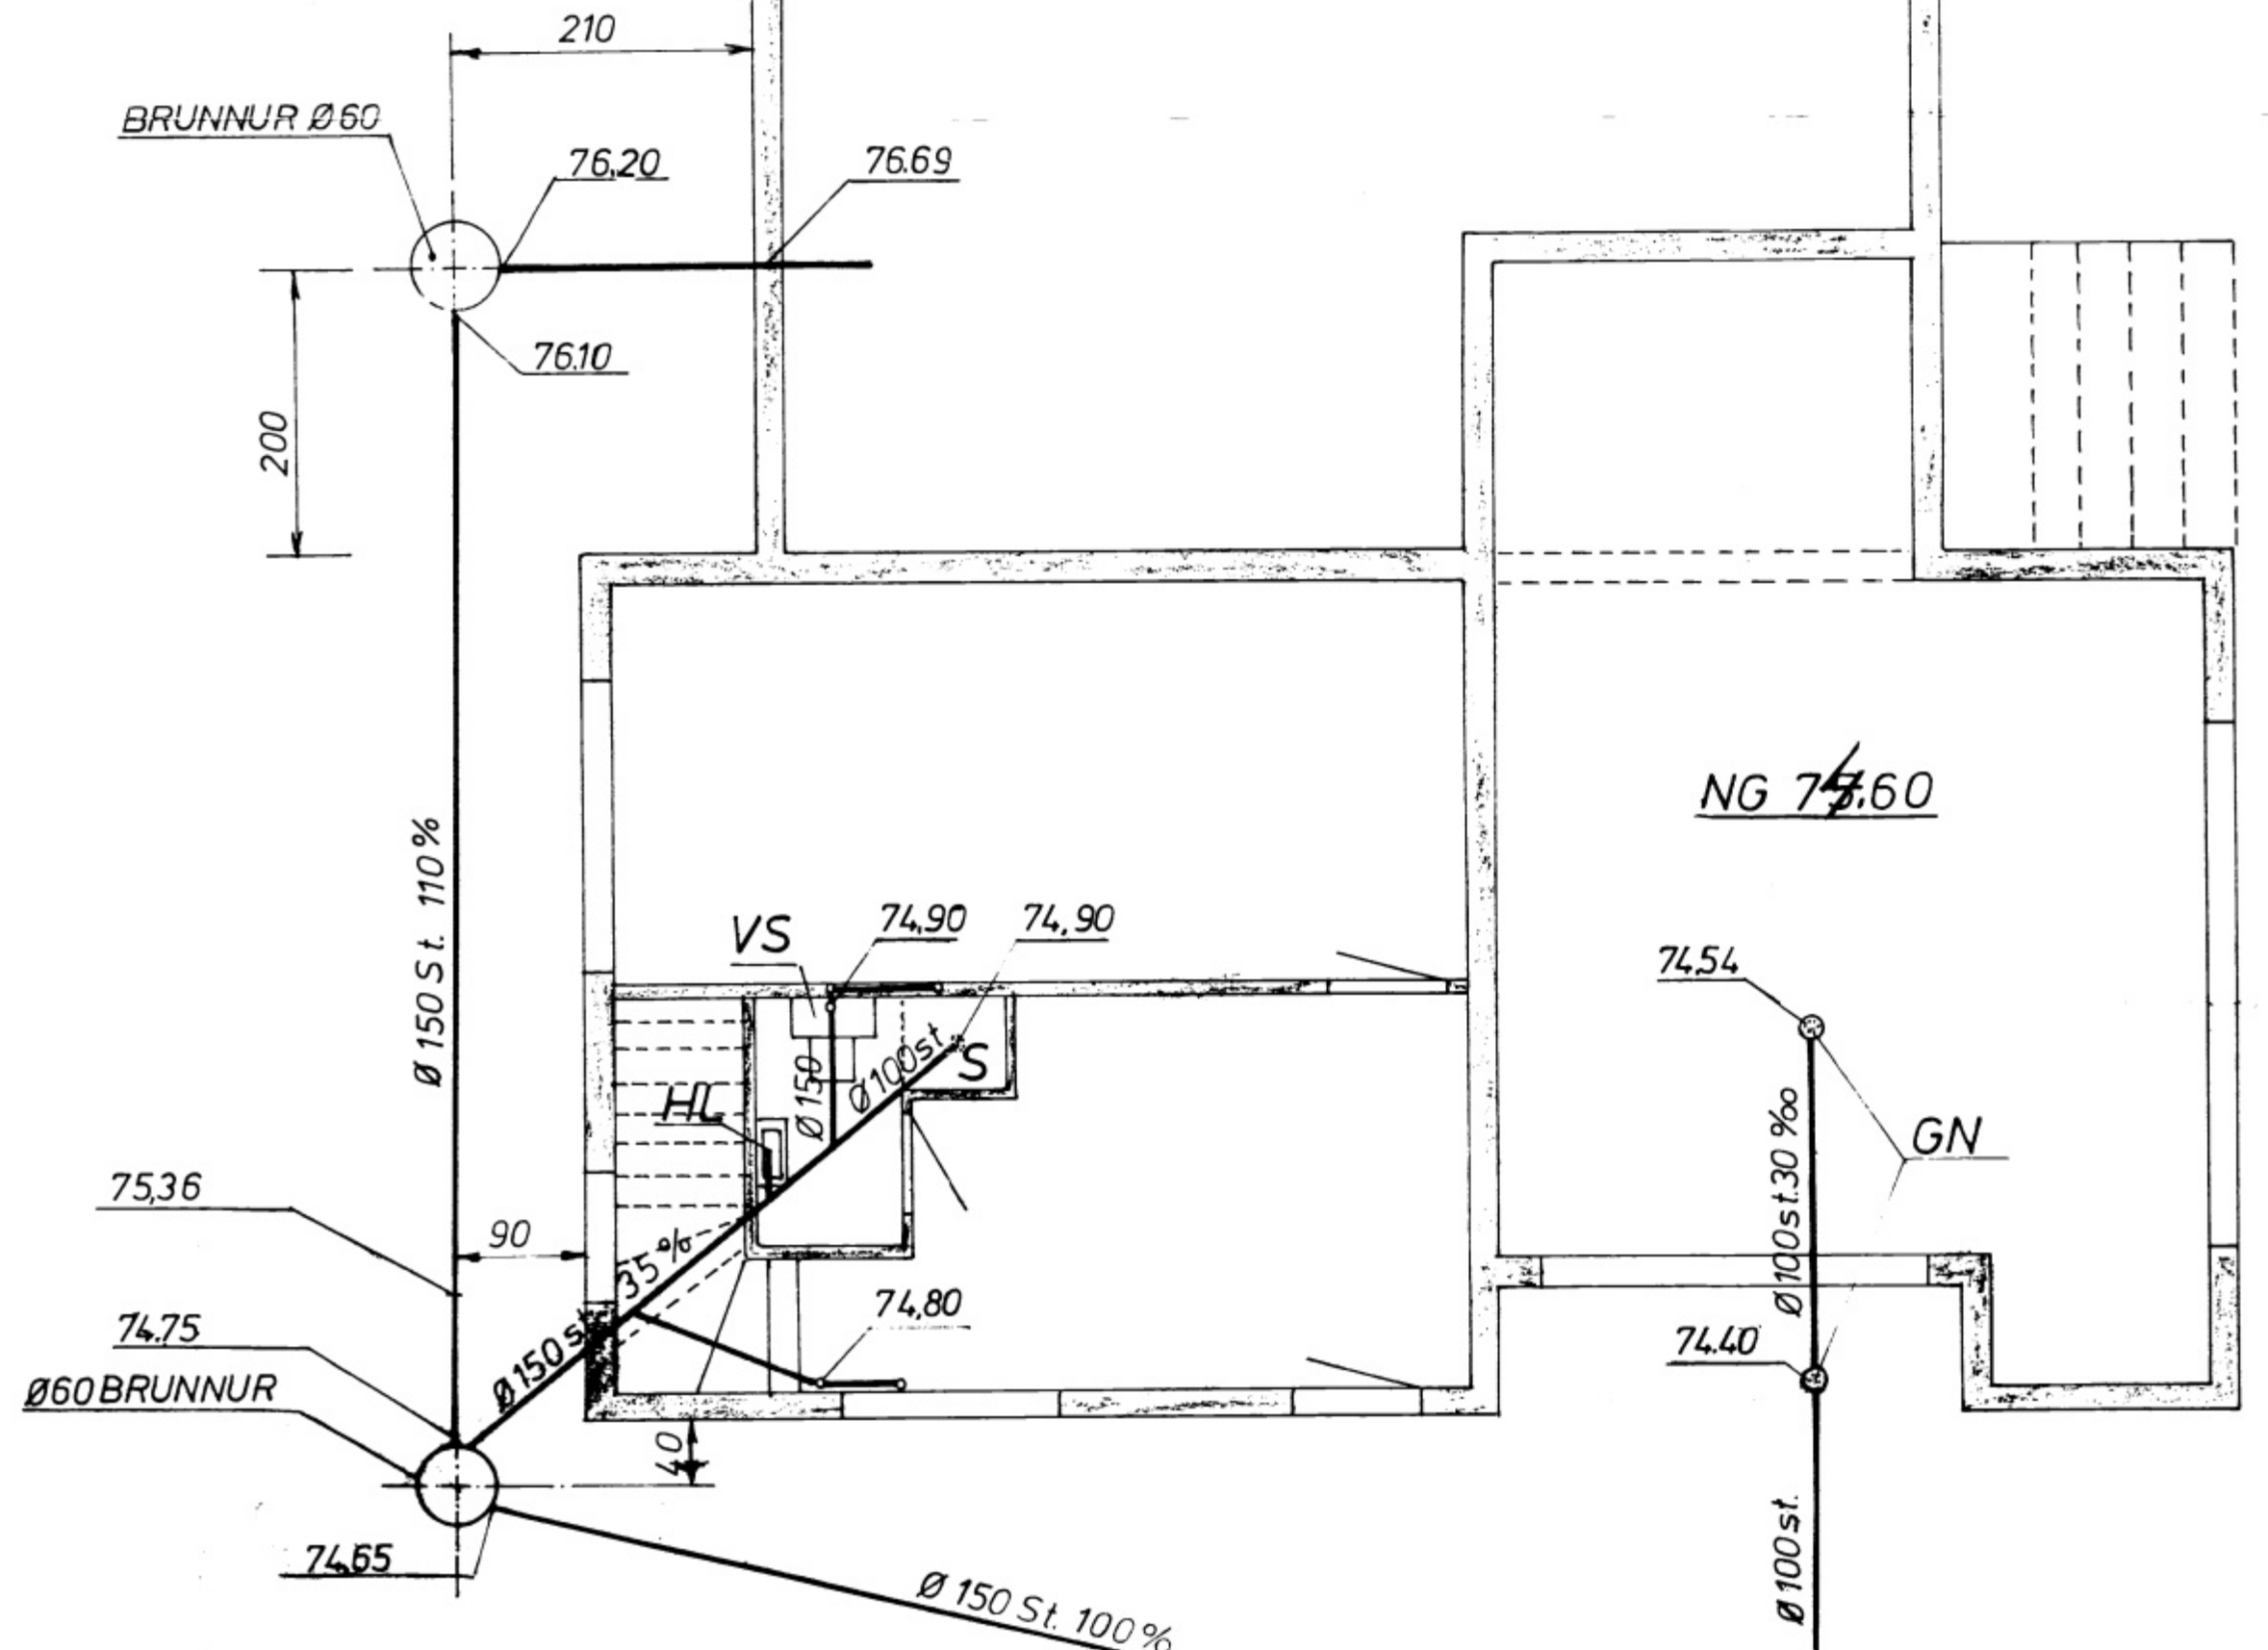


1. HÆÐ


- SKYRINGAR
 VS: VATNSSALERNI
 HL: HANDLAUG
 S: STEYPIBAÐ
 B: BAÐ
 SV: SKOLVASKUR
 PV: ÞVOTTAVEL
 EV: ELDHÚSVASKUR
 St: STEYPUÐUR
 GN: GÖLFNIÐURFALL

KJALLARI

6011

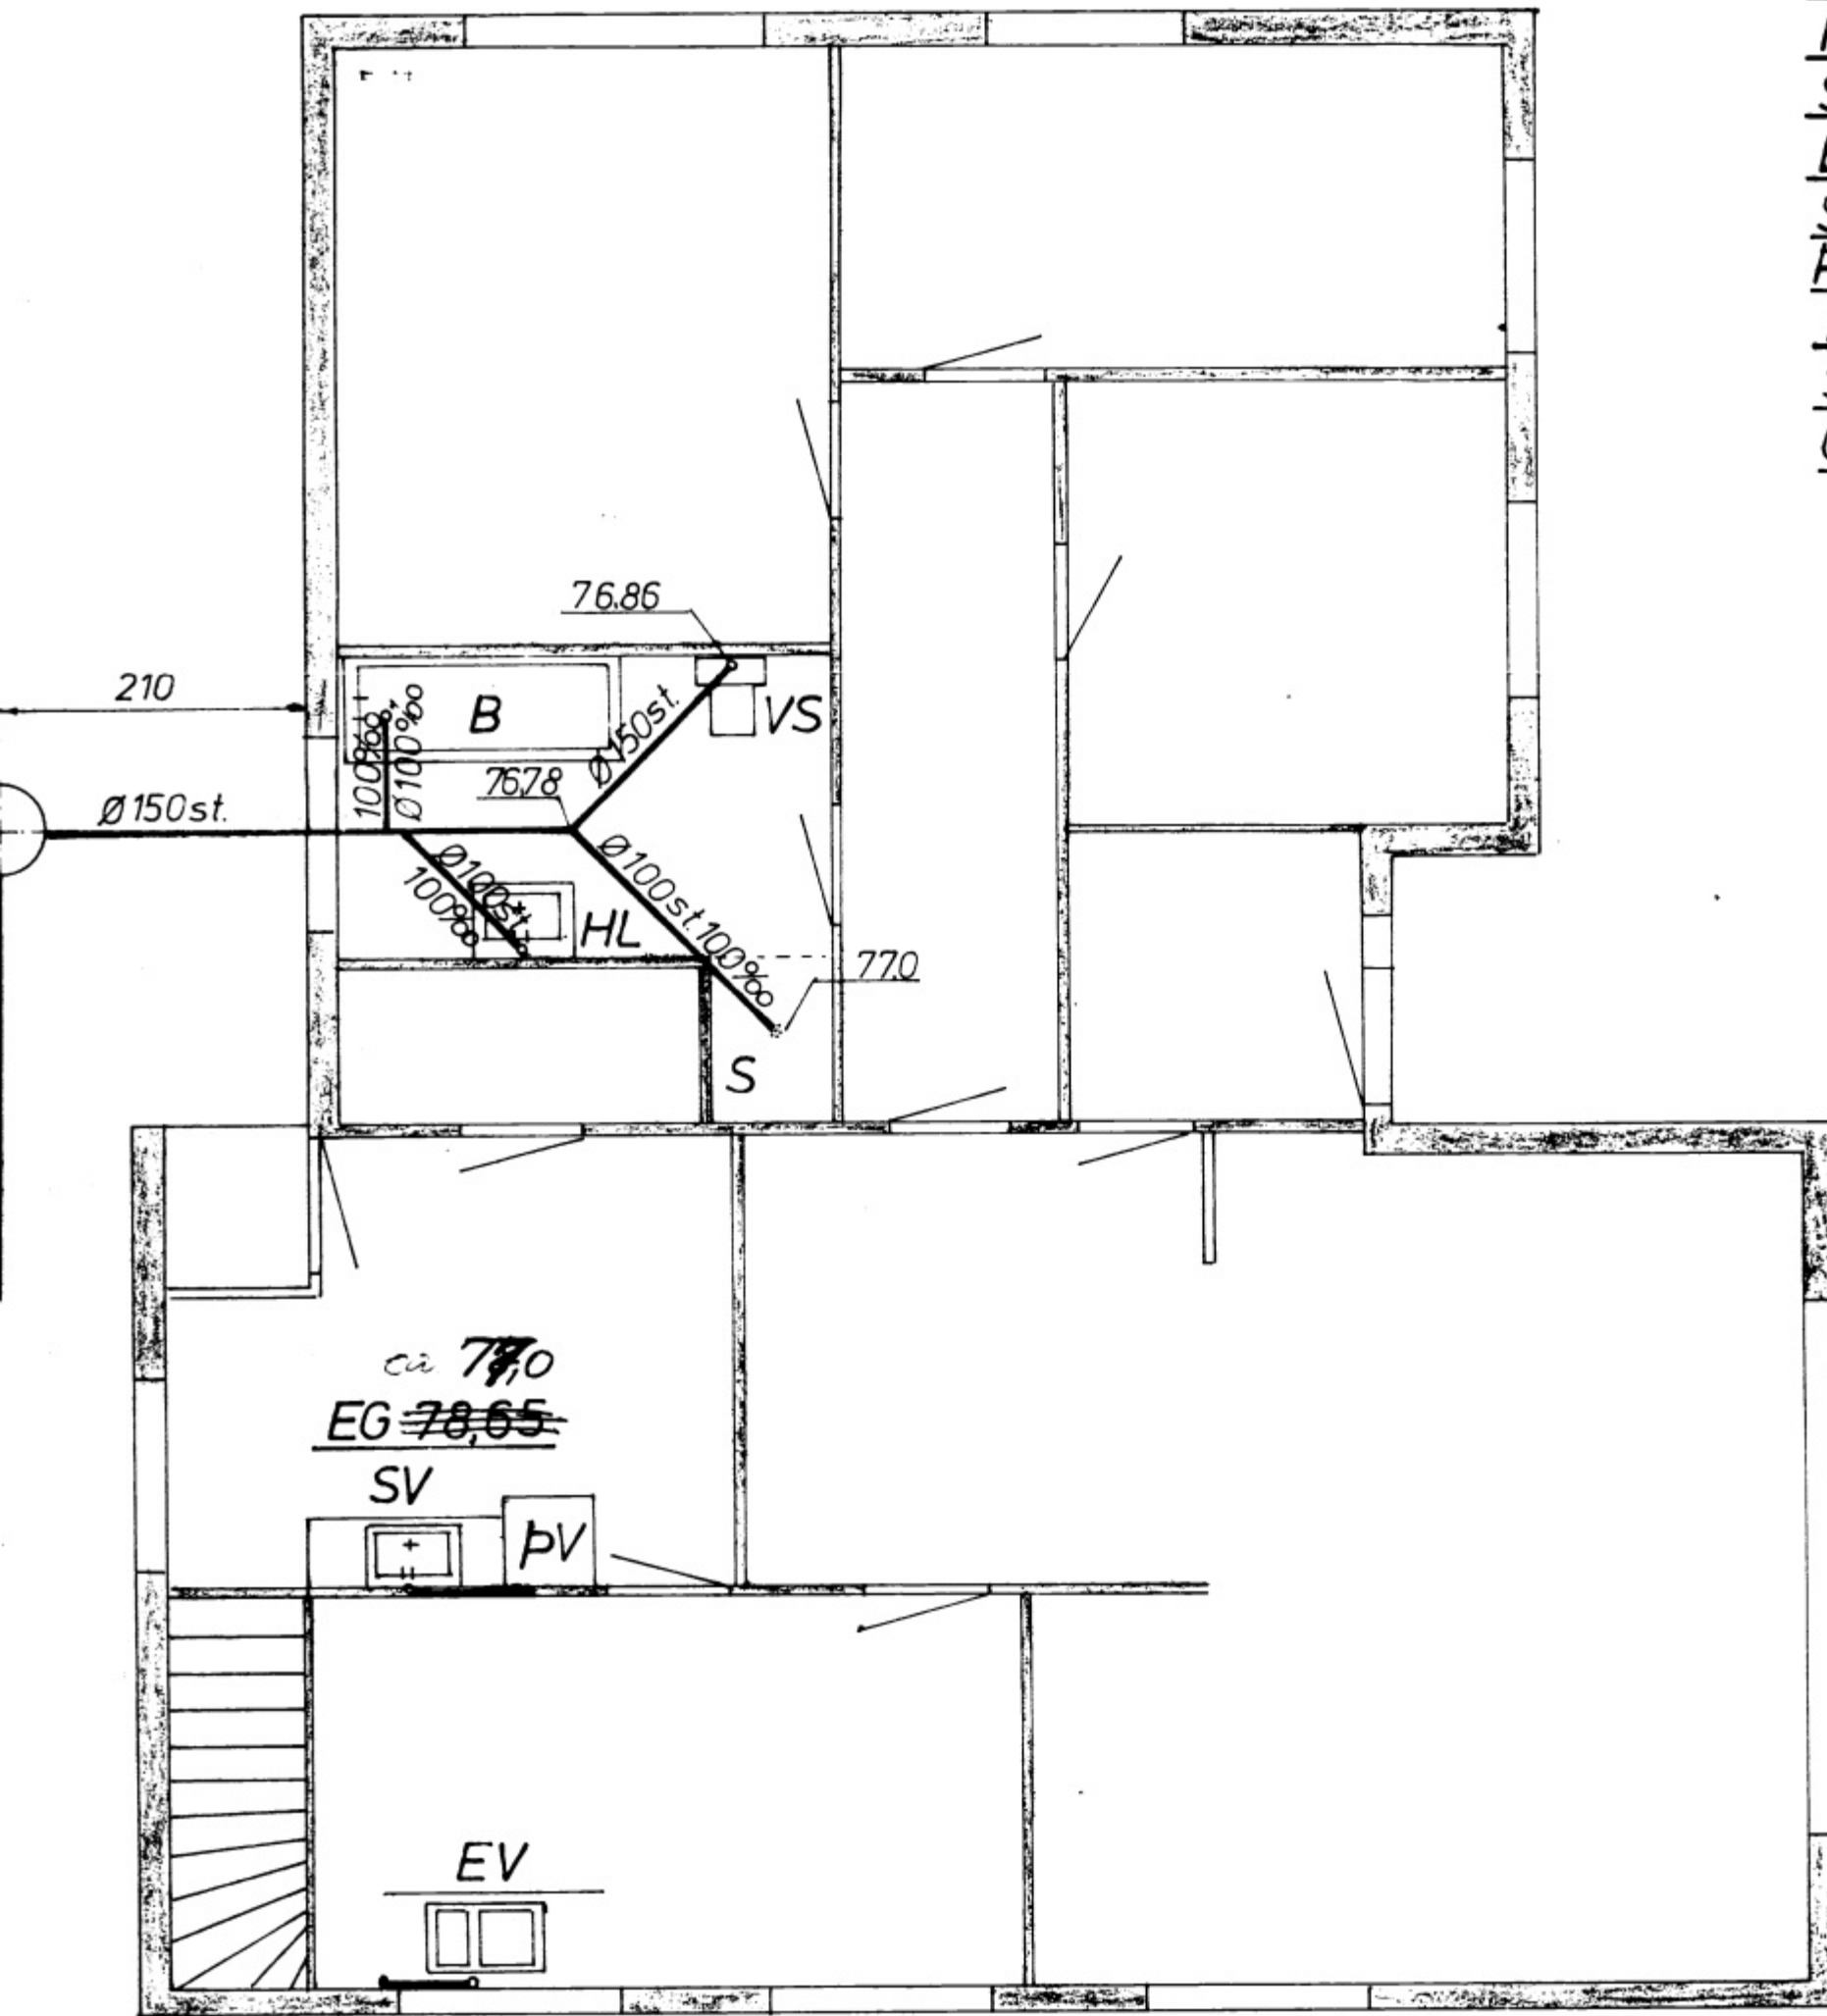

Tengimynd 1:500

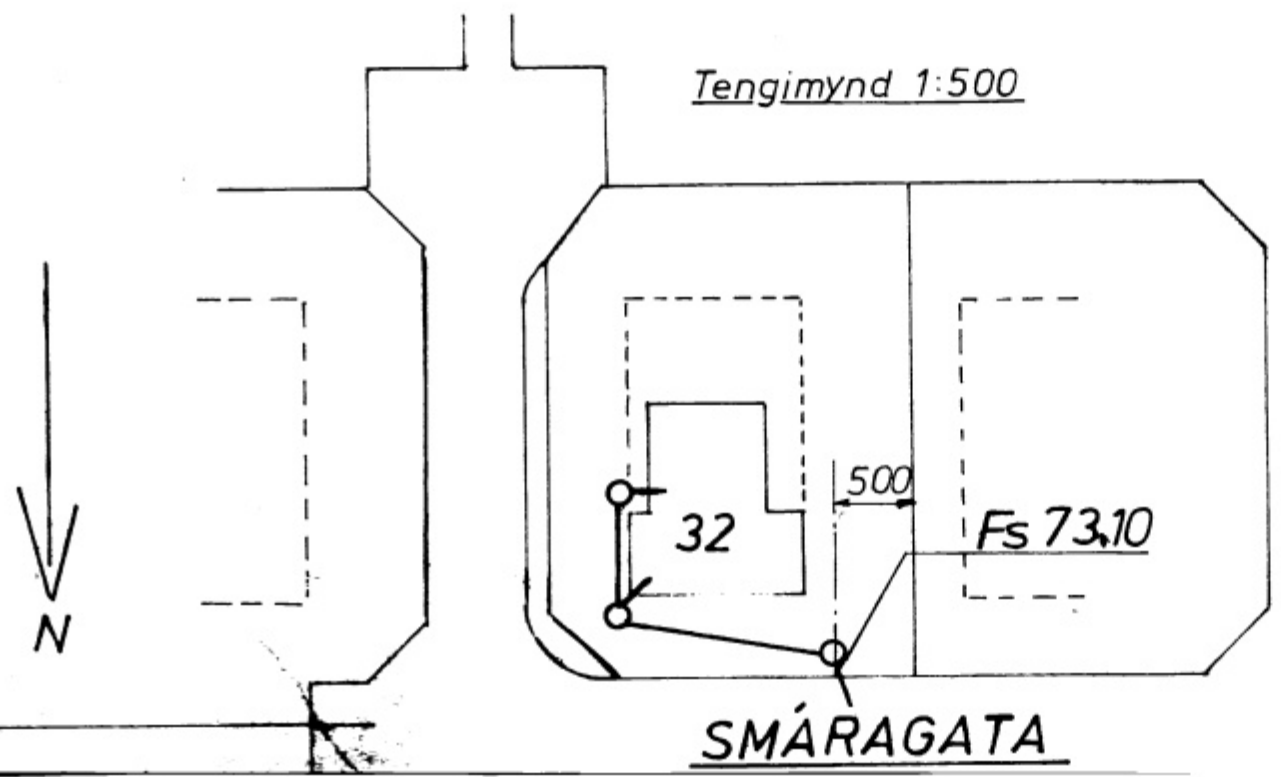

EFNI OGFRÁGANGUR LAGNA SKAL
 VERA SAMKV. BYGGINGARSAMÞ. VESTMANNE.

ÖLL MÁL Á STEYNRÖRUM ERU Í MM.
 ÖLL NIÐURFÖLL SÉU MED VATNTSLAS

Breyting			INGVI I. INGASON F.T.F. 500 22	
Nr.	Dags	Nafn	Verkefni:	H.S.T. 3075
1	22-3-76	Þunni	Holræsislögn Smáragata 32, Vestm.	Mkv. 1:50; 1:500 Nr. 01-63-76 Dags. 15-1-76