



SNITT A-A

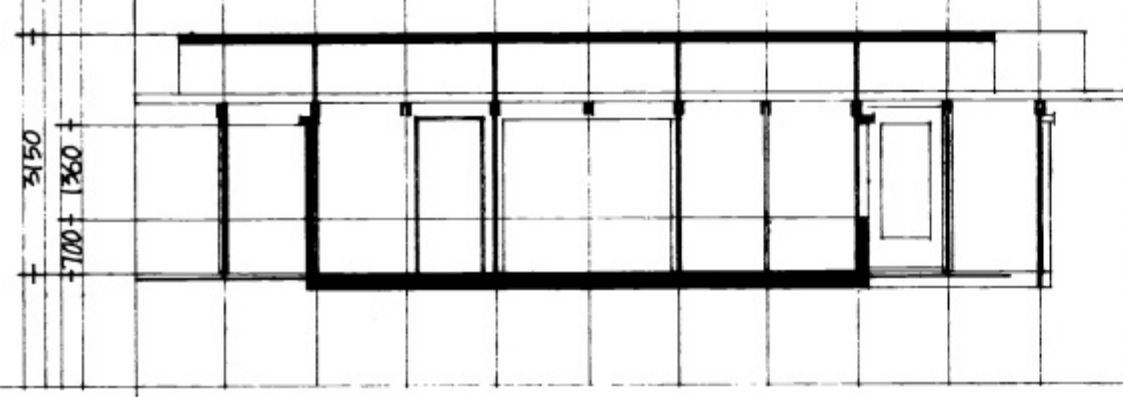


SNITT B-B

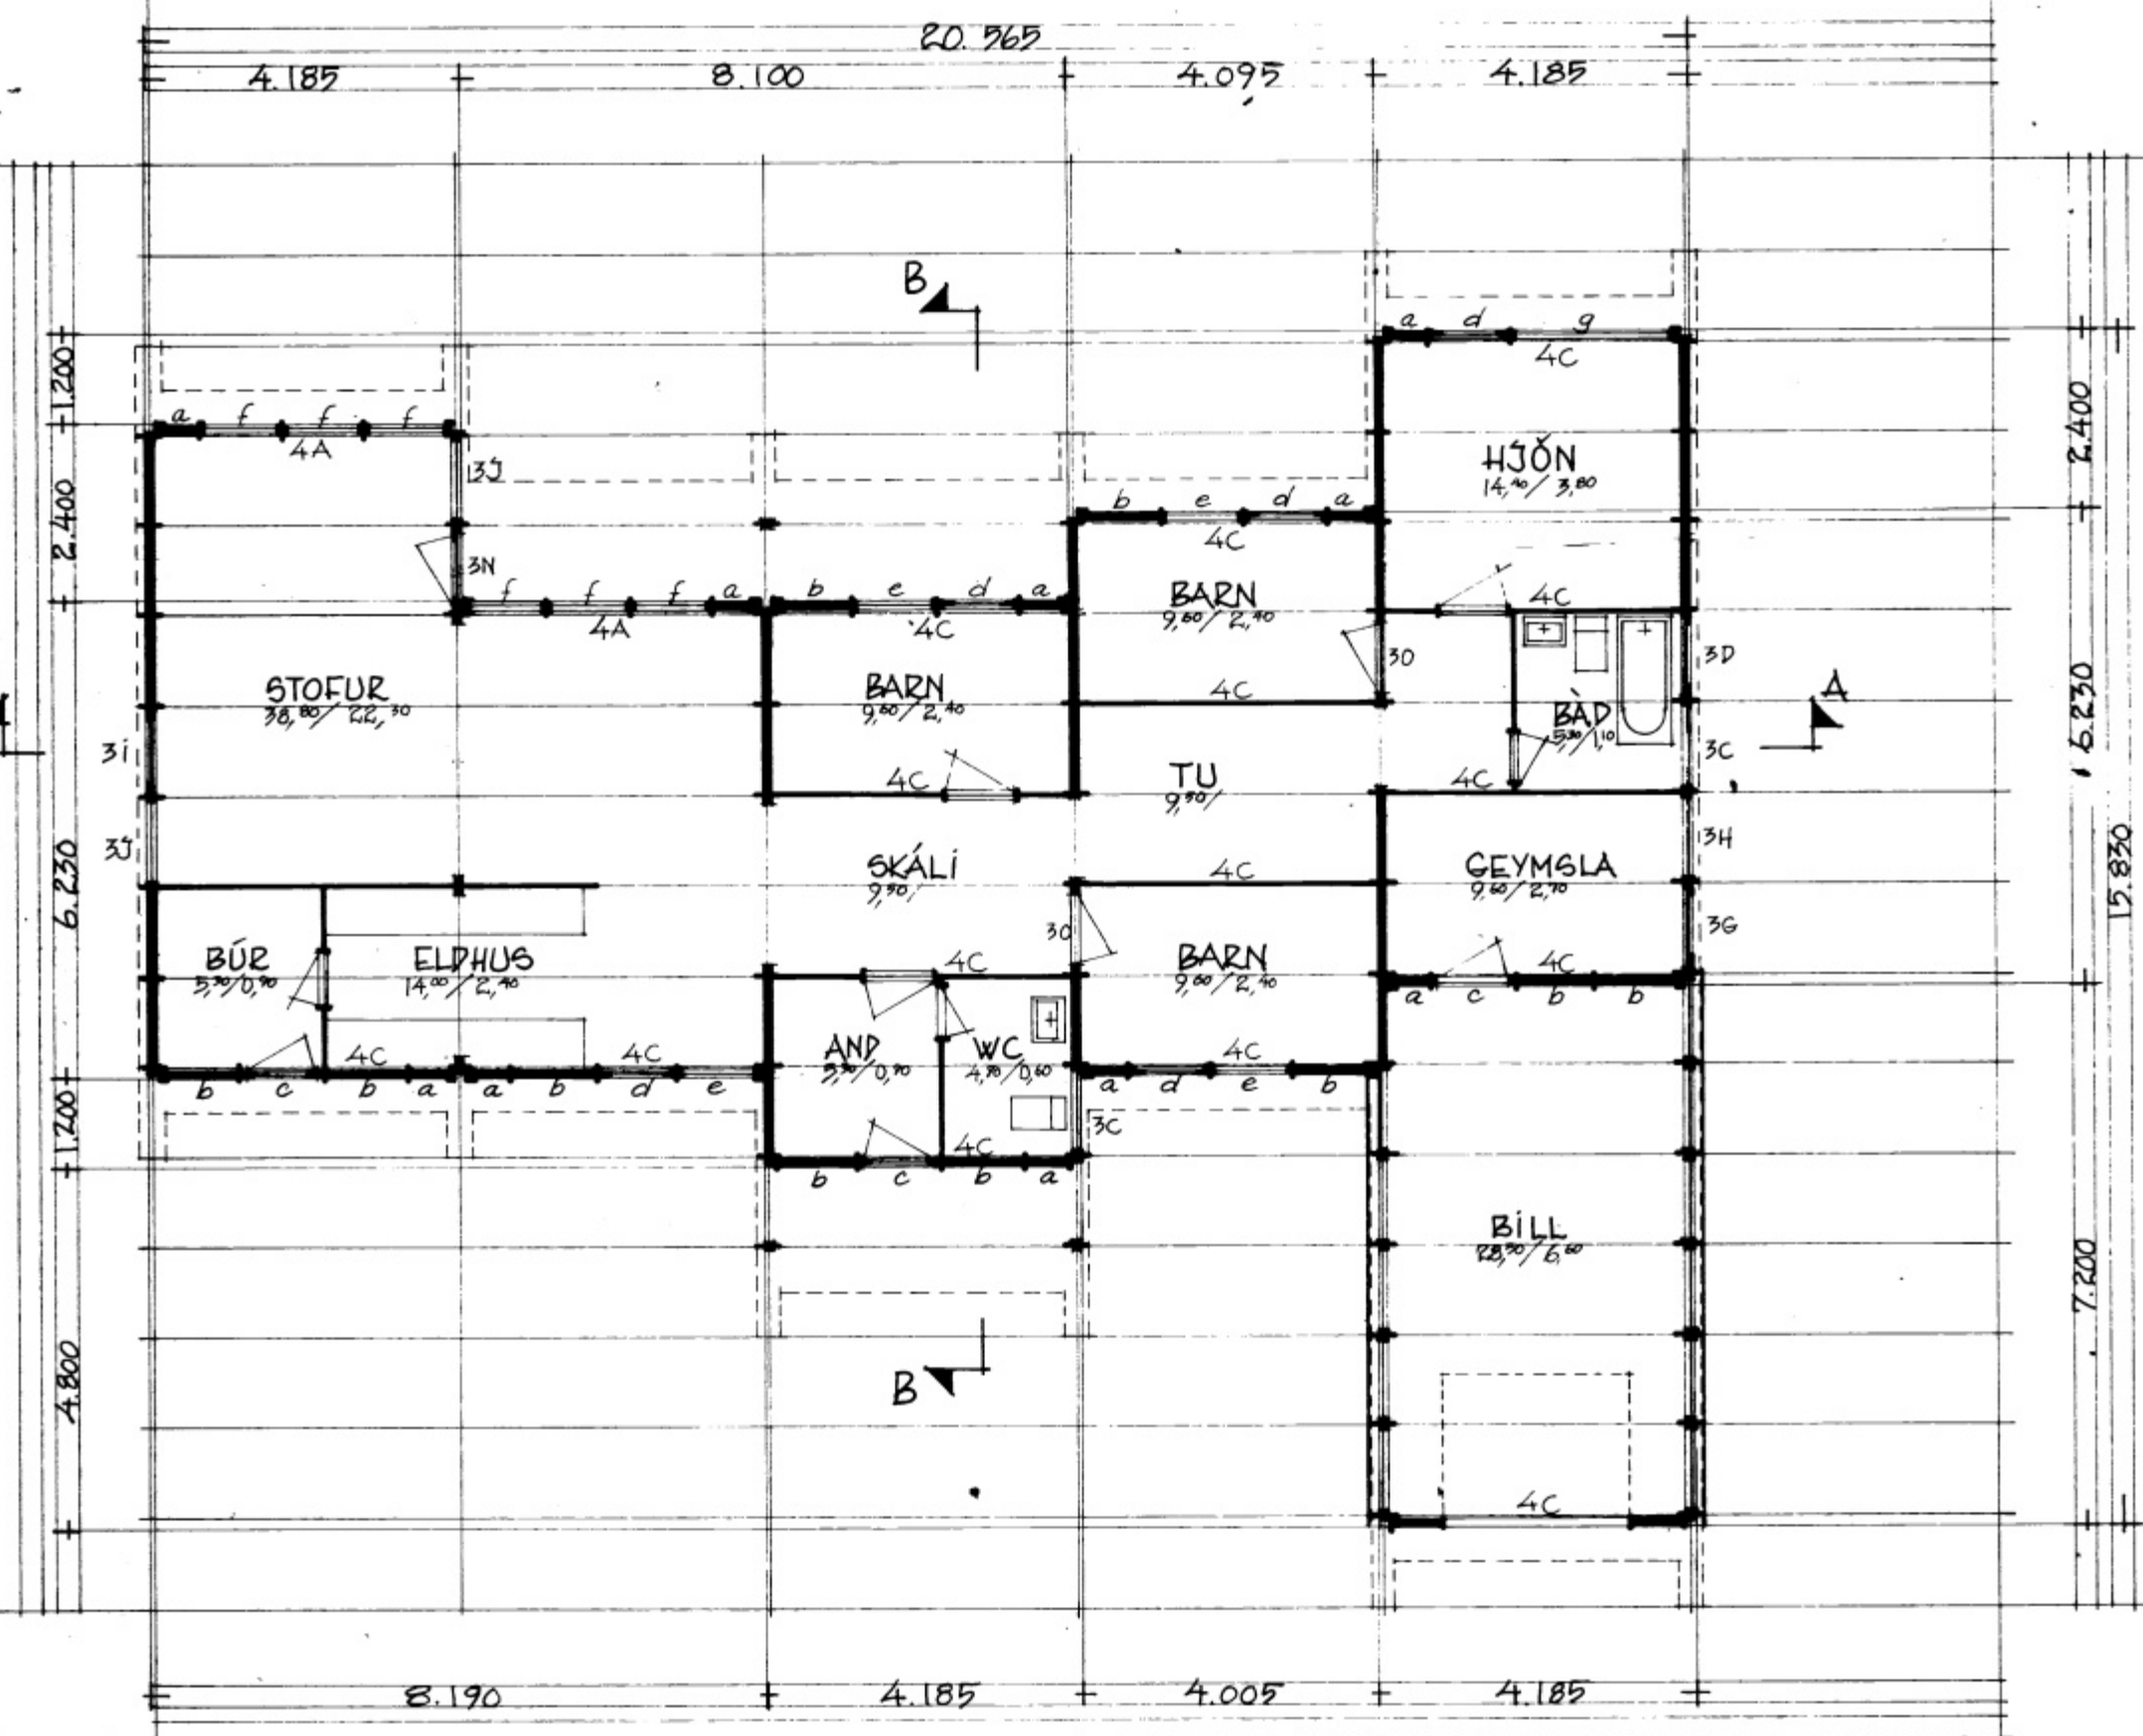

PLAN

NE GRAMMET MANGLENDE UNDELKAG  
BFS TILTE GREINER, TEGNET HVA AV  
BYGGFERRE.

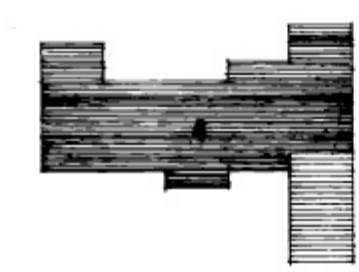

SITUASJONSPLAN

# SUN HOUSE

ENEBOUG  
GUÐNÍ  
PÁLSSON,  
VESTMANNALYAR

PLAN - SNITT  
MÁL 1:100  
SITUASJONSPLAN  
MÁL 1:500

BR. AREAL: 188,09 m<sup>2</sup>  
DATO: 24.6.-74

## 01/06

