

6025


SAMÞYKKT AF BYGGINGARFULLTRÖA

04 MAI 2004


Sigurð Benj
BYGGINGARFULLTRÚA VESTMANNNAEYJUM




SUÐURHLIÐ

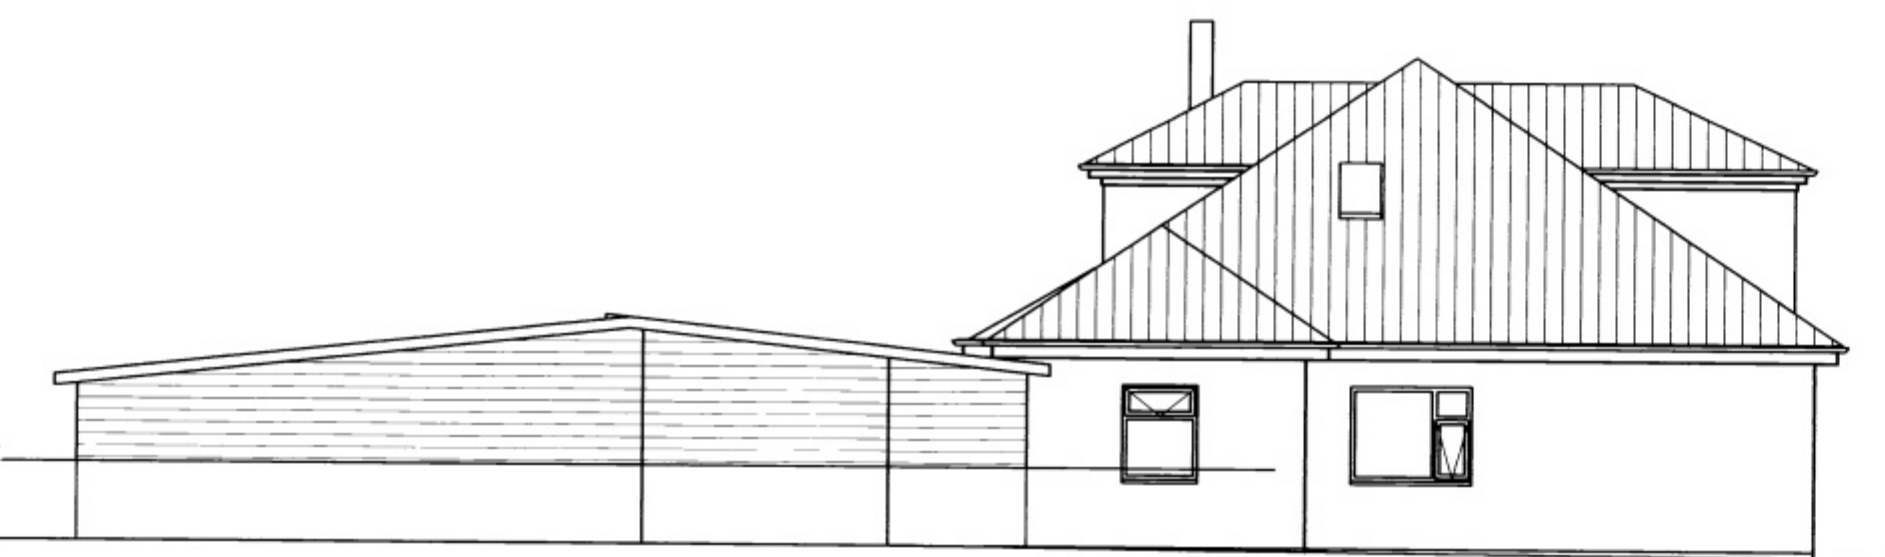

AUSTURHLIÐ

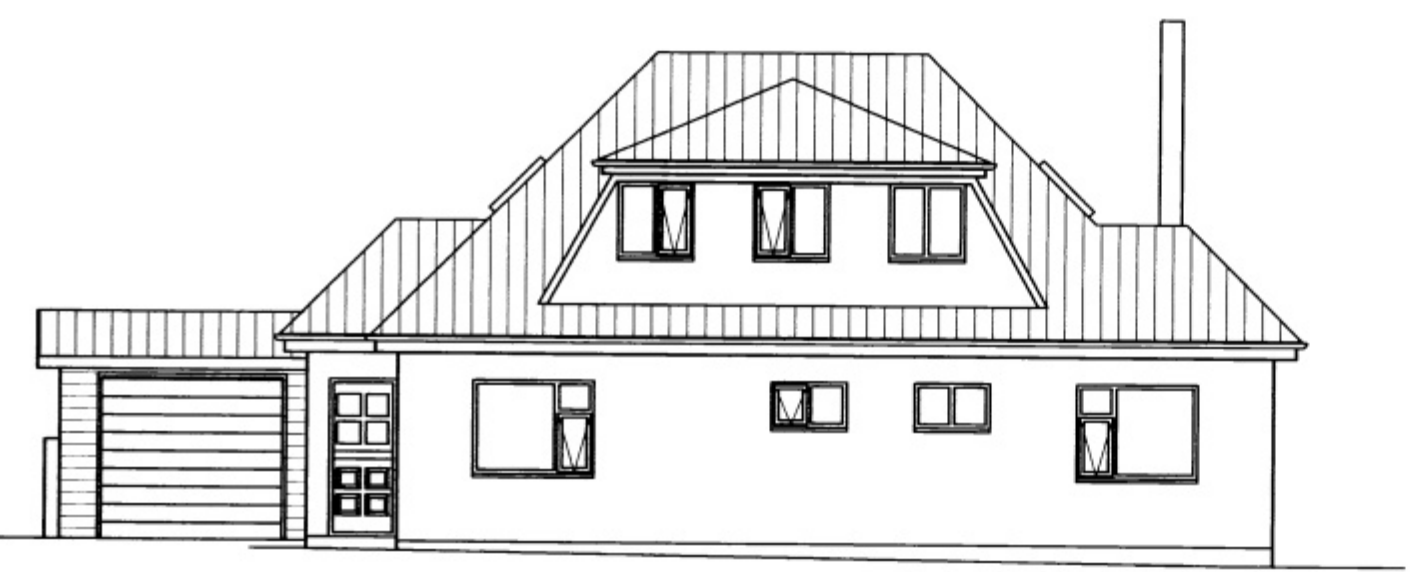

NORÐURHLIÐ

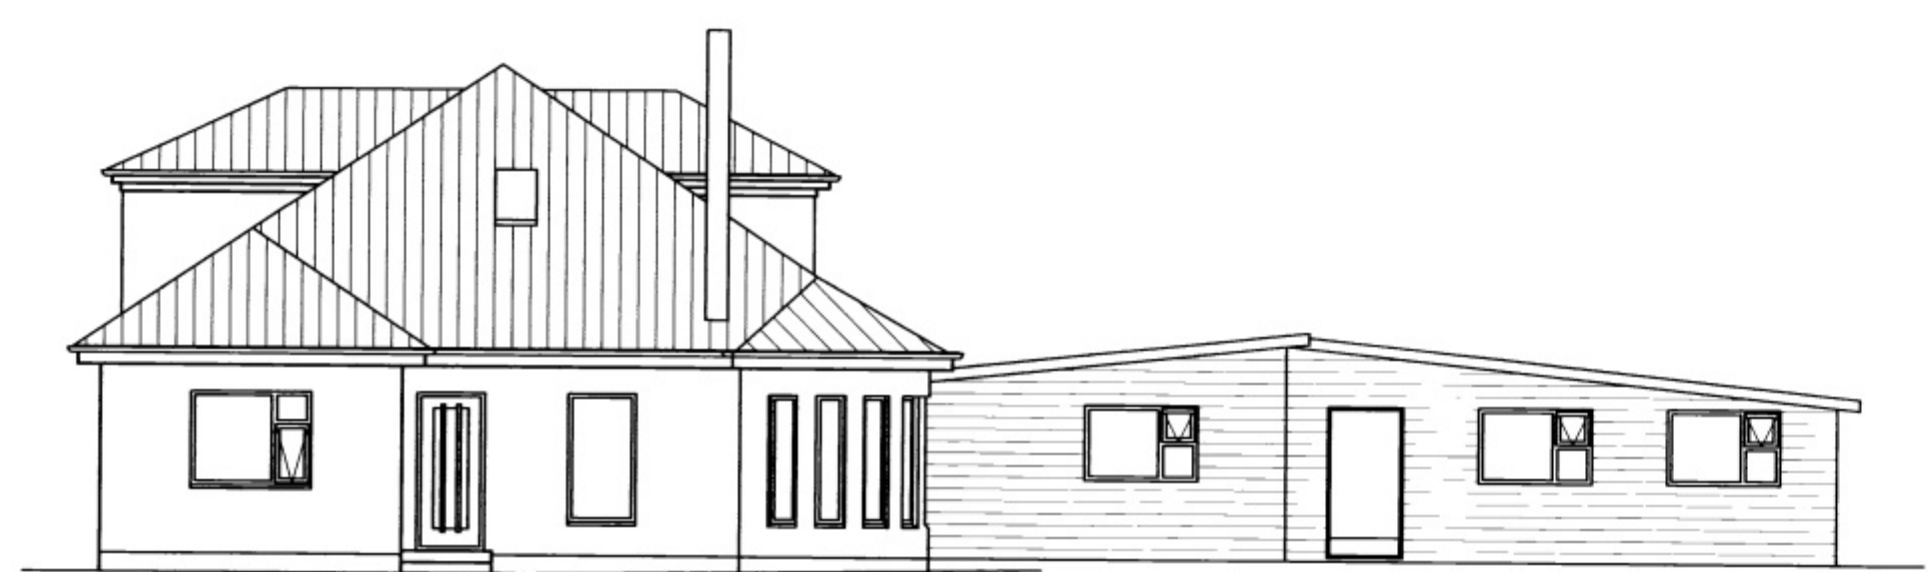

VESTURHLIÐ

NR	DAGS.	BREYTING
A	JUN. 04	BILSKOR SETUR INN Á SUÐURHLIÐ
B		
C		
D		
E		
F		
G		
H		

SKÝRINGAR

Teiknistofa PZ ehf
Ráðgjafarverkefniþjónusta 
Kirkjuvegi 23 900 Vestmannaeyjum Sími 41-2711 Fax 481-3076
Heimasíða <http://www.teiknistofa.is> Netfang pz@teiknistofa.is

Verkefni
SÓLEY JAGATA 4 VESTMANNNAEYJUM
VÍPBYGGING BILGEYMSLA

Verkefni
ÓTLIT

Dags.	Hannað	Verk.nr	Mælikvarði
APR. 04	BB	0407	1/100
Yfirfarið	Teiknað	Teikn.nr	Breyting
	EA	101	A
Samþykkt	<i>Samþykkt 10/7/2004</i>		