




Austur

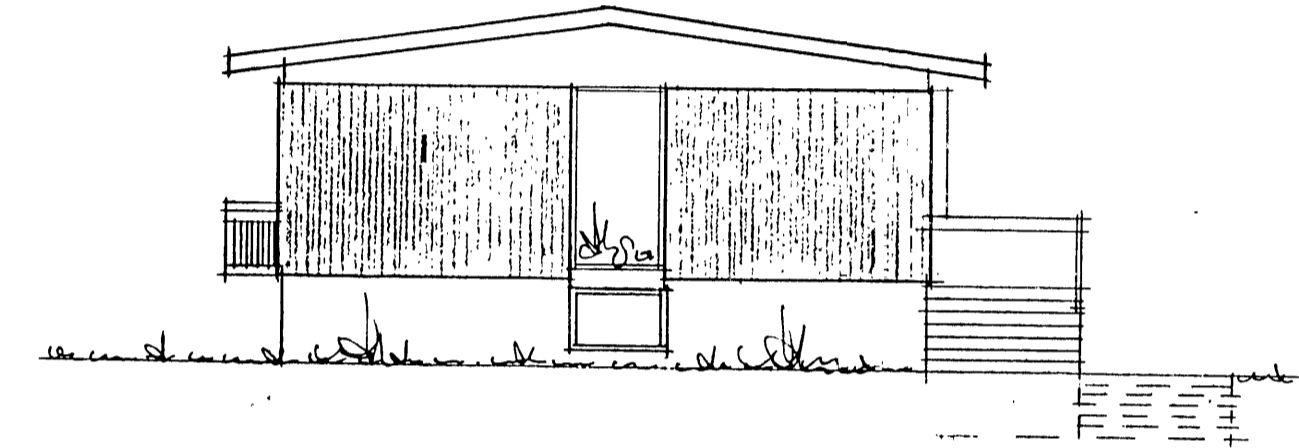

Suður

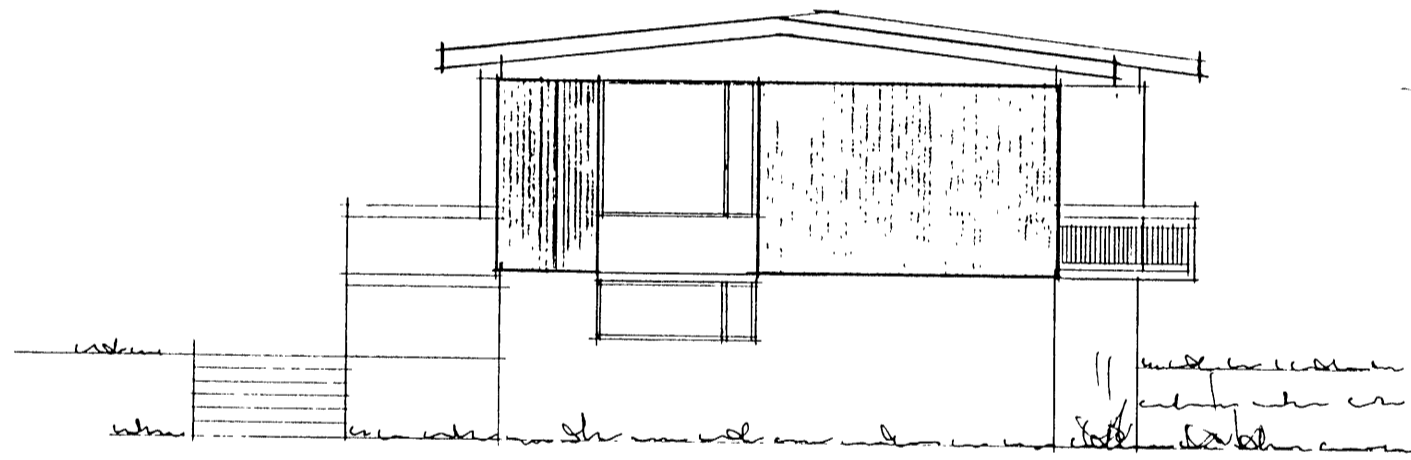

Norður

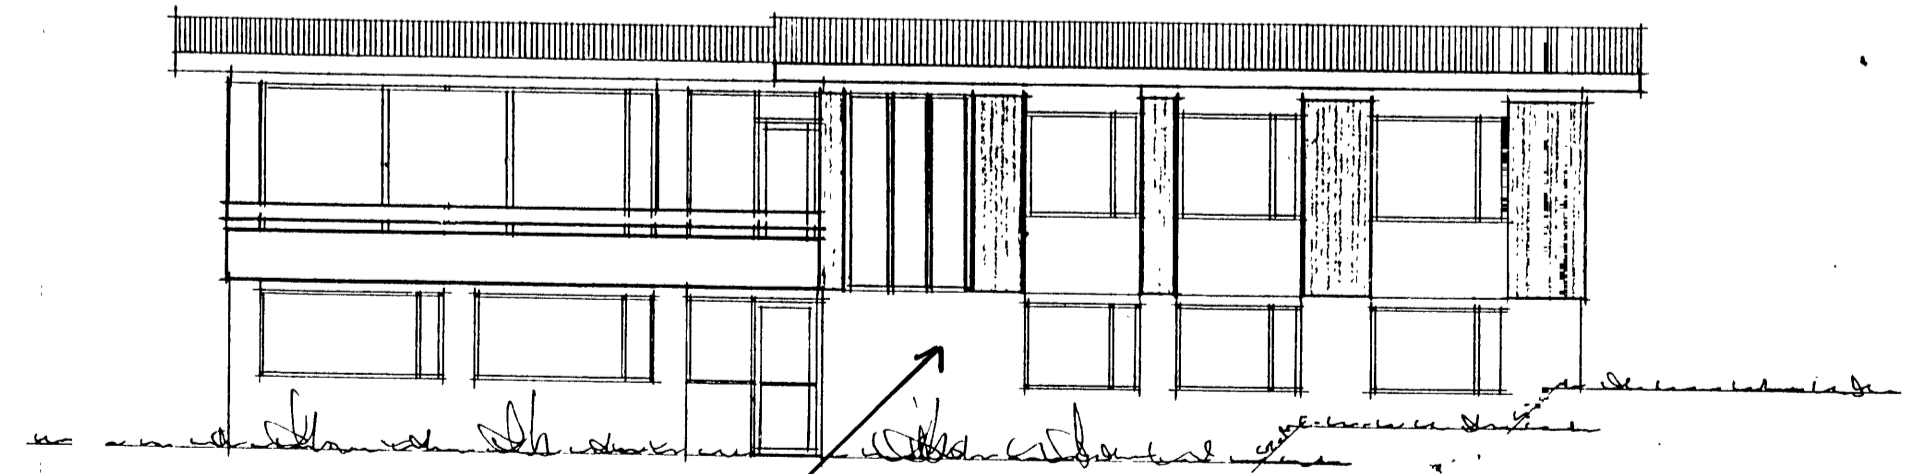

Vestur

Málk 1:100	Smáragata 4 neðri hæð Gluggi sem átti að vera í stíggangi á vesturhlíð er ekki á húsinu. Gluggi á þaðherb sem var ekki sýndur á 2222 slóðuningu er nú á sinum stað.
Teiknað í maí 2008	Agúst Þrúggveidsson