




# SMÁRAGATA 10

VESTMANNAEYJUM.

5/107  
8/10

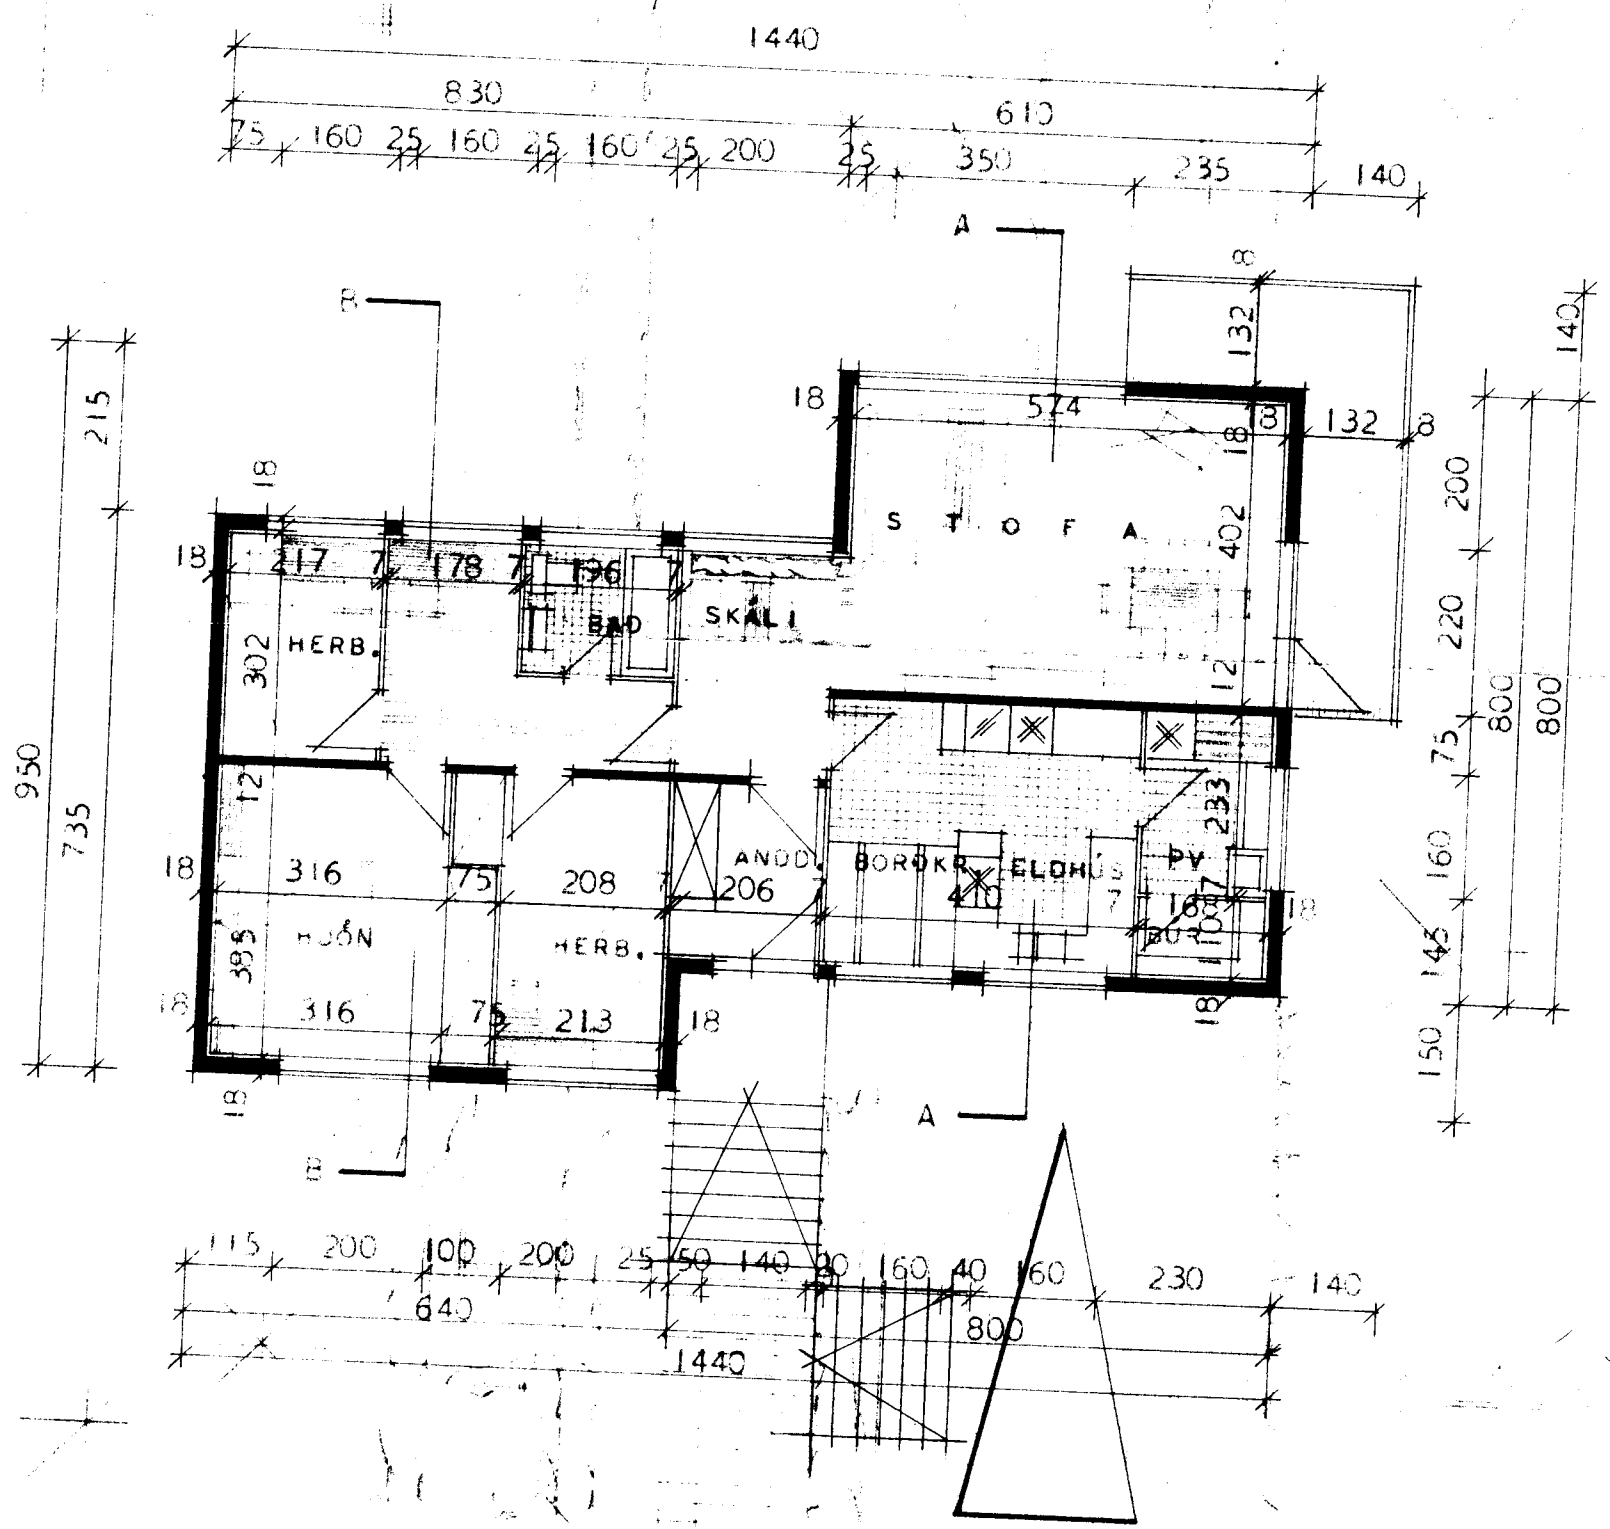

SMÁRAGATA.

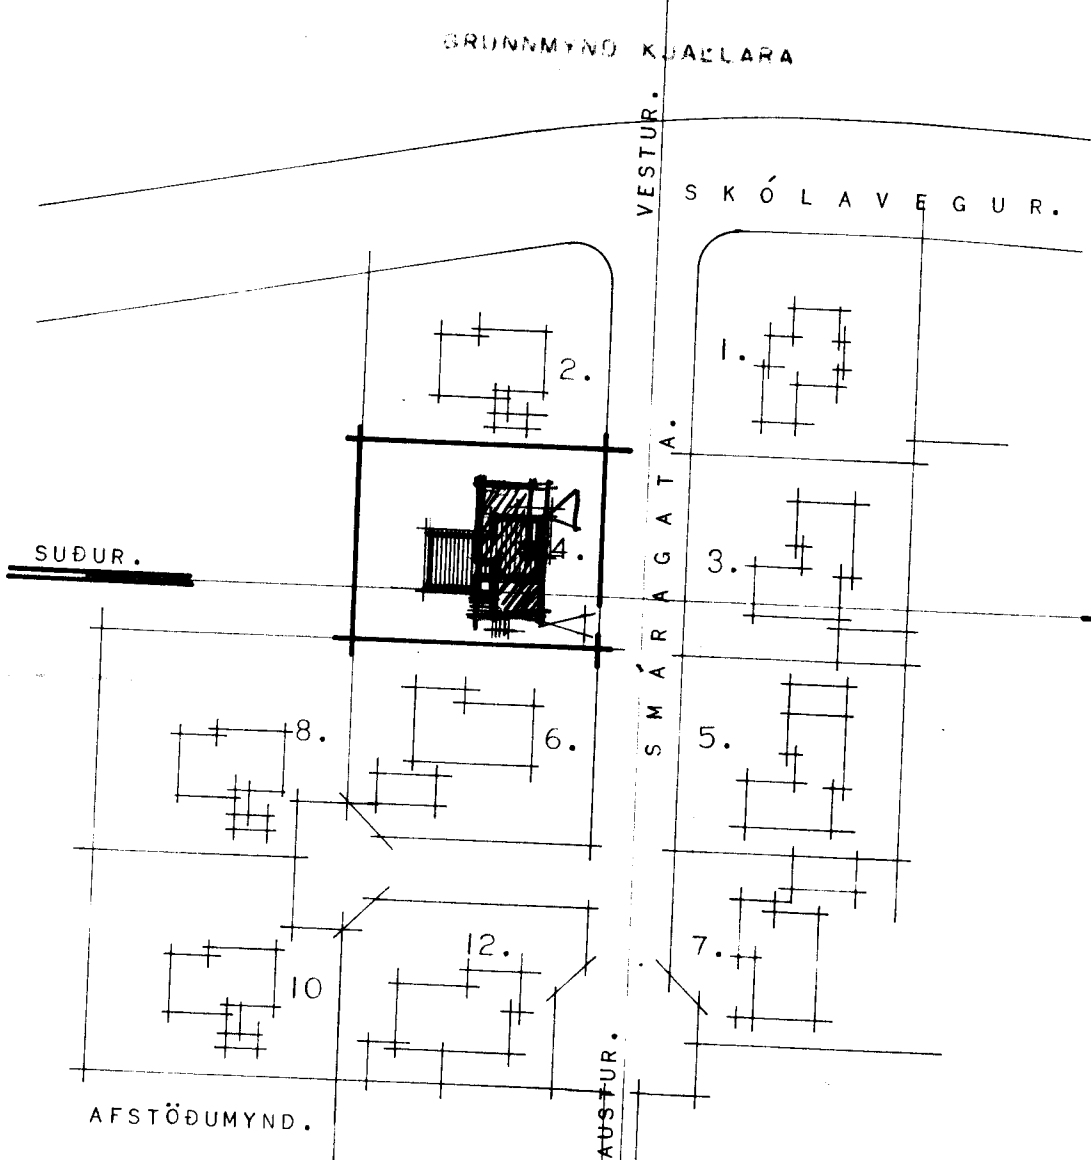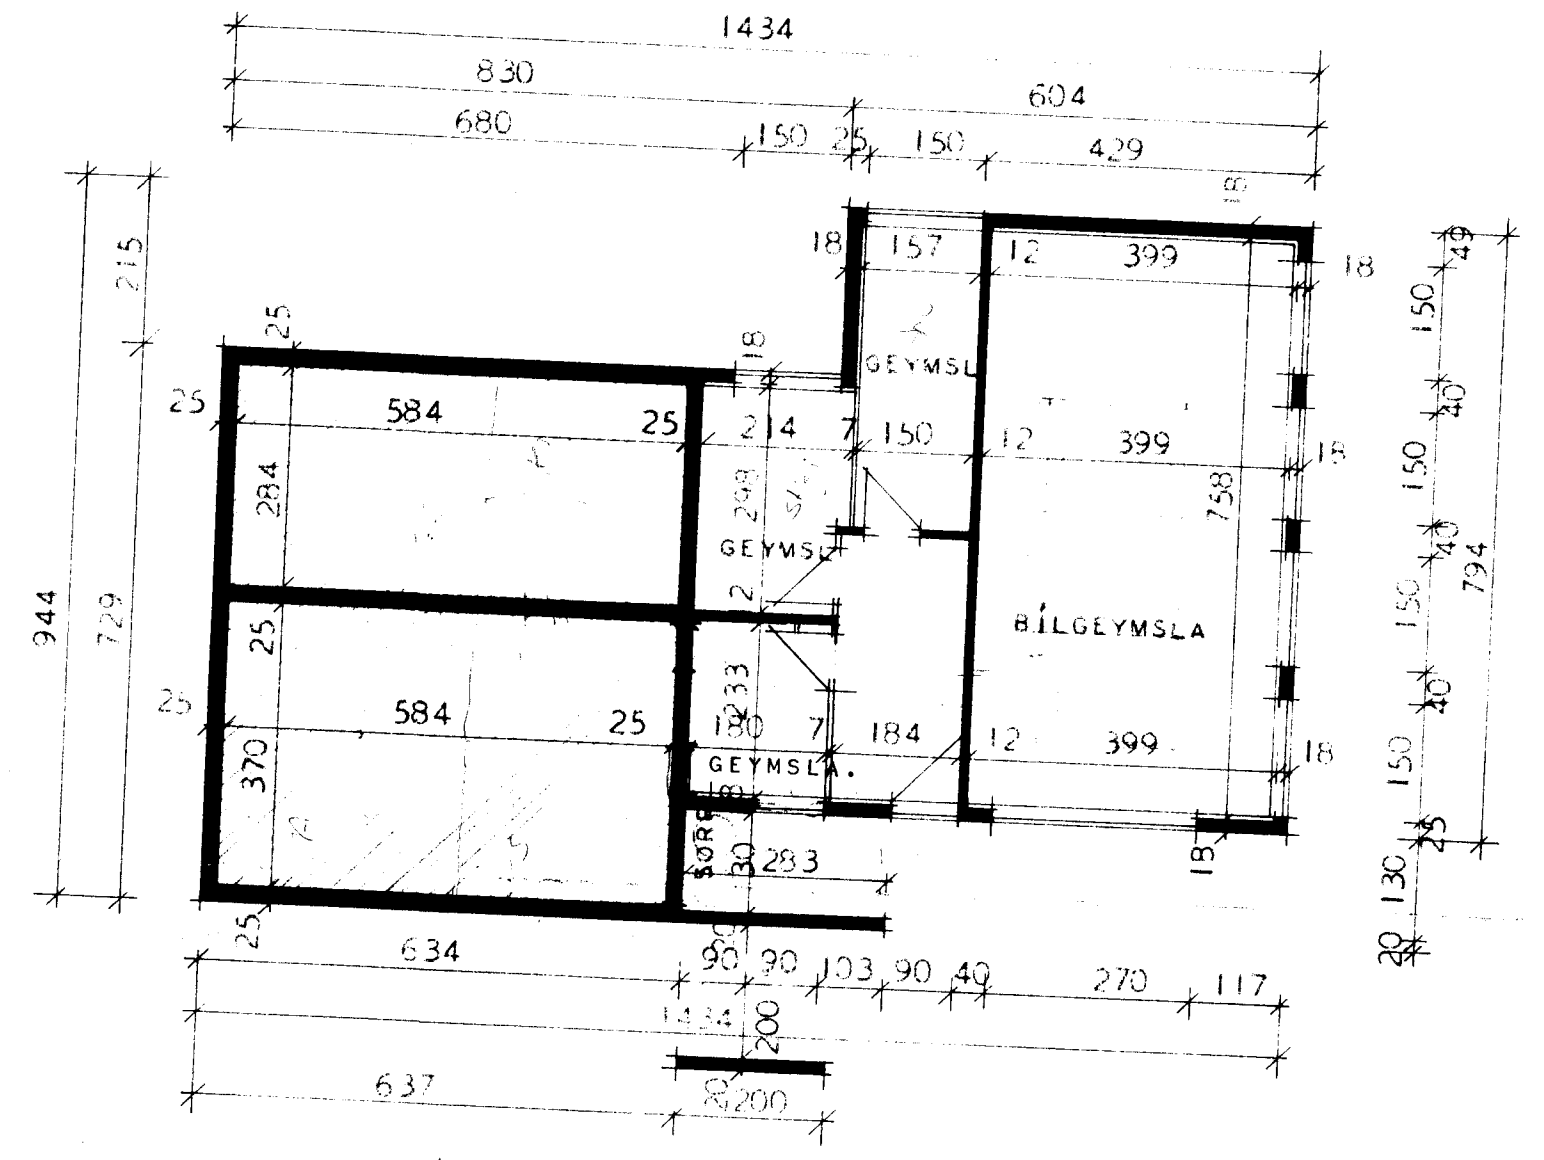

FLATARMÁL HÉÐAR BRÚTTÓ 106,96 M<sup>2</sup>  
 FLATARMÁL HÉÐAR NETTÓ 92,98 M<sup>2</sup>  
 FLATARMÁL KJALLARA BR. 59,41 M<sup>2</sup>

ATH.  
 HÚSIÐ ER HITAD UPPI MED RAFORKU.

HÖSNÆÐISMÁLASTOFNUN RÍKISINS	
GRUNNMYNDIR MÁL 1:100.	EINBYLISHÚS VERK
AFSTÖÐUMYND. MÁL 1:1000.	<b>93.A.</b>
	BLAÐ NR 1
	1967

*Signature*

STAÐFÆRT Í MAÍ 1974.