


6025


SAMPYKKT AF BYGGINGARFULLTRÖA

04 MAI 2004

*Sigurð Benj*  
BYGGINGARFRULTRÖA VESTMANNAEYJUM

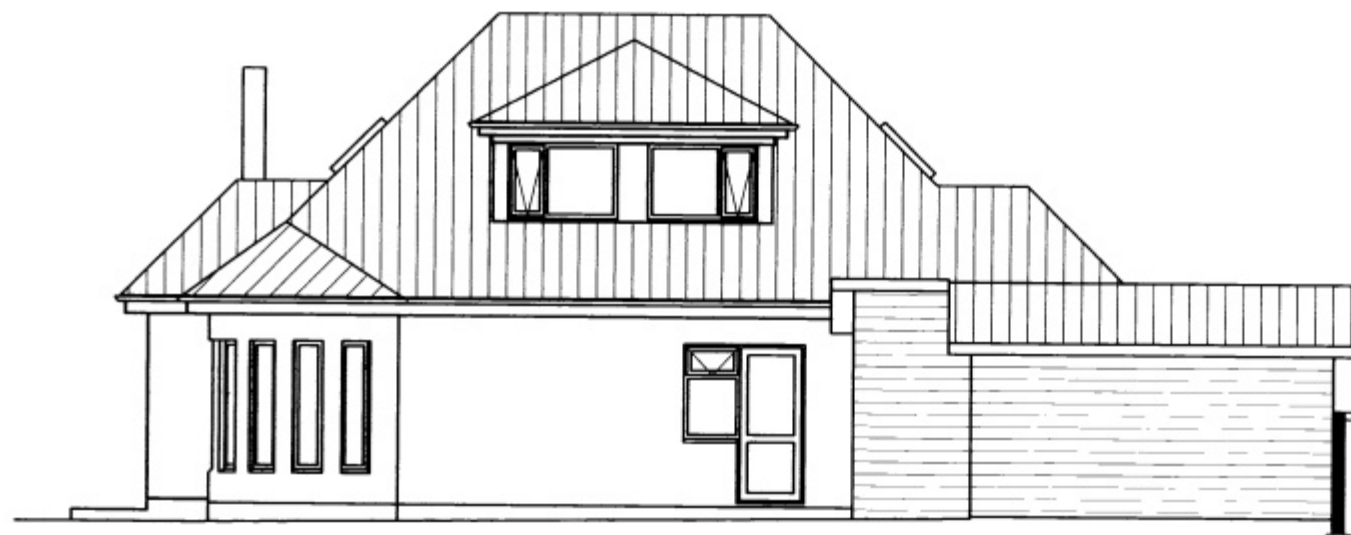


SUÐURHLIÐ

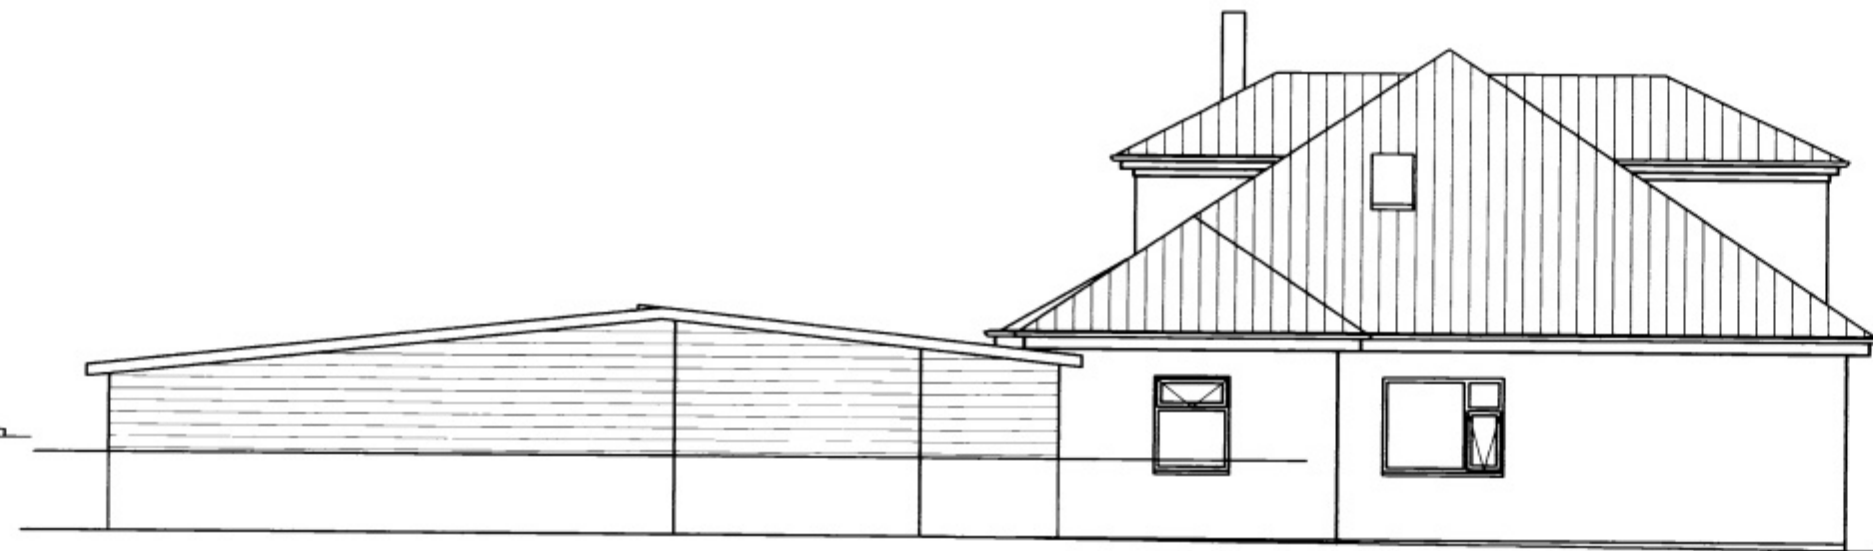


AUSTURHLIÐ

NR	DAGS.	BREYTING
A	JUN. 04	BILSKOR SETUR INN Á SUÐURHLIÐ
B		
C		
D		
E		
F		
G		
H		

SKÝRINGAR

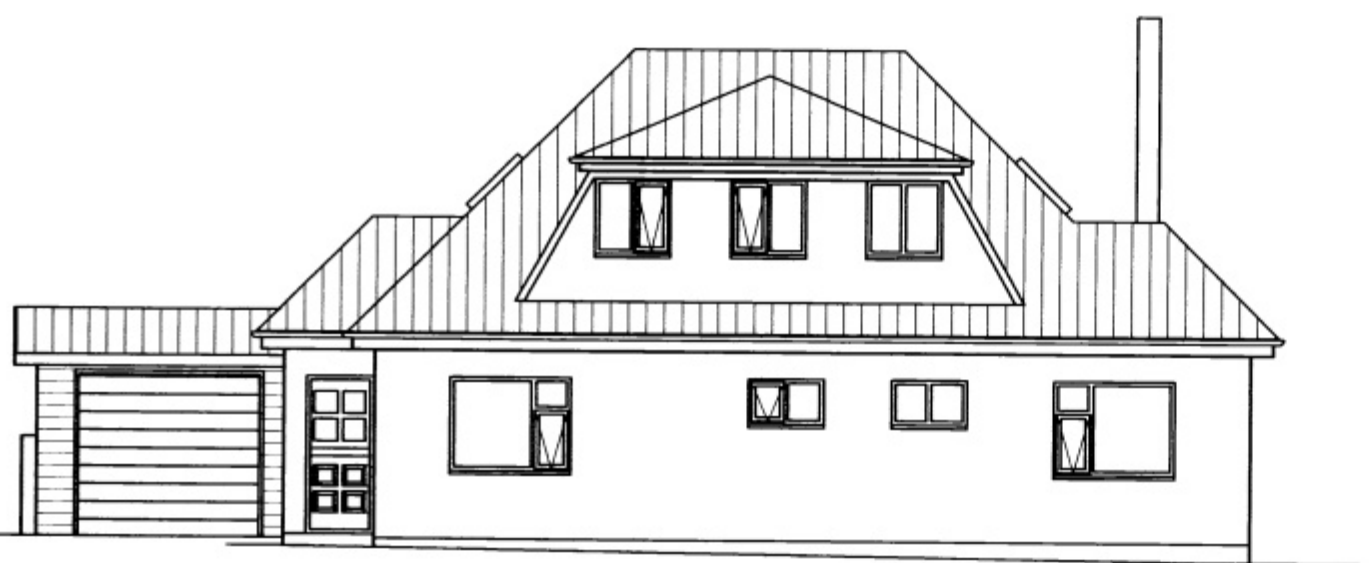

NORÐURHLIÐ

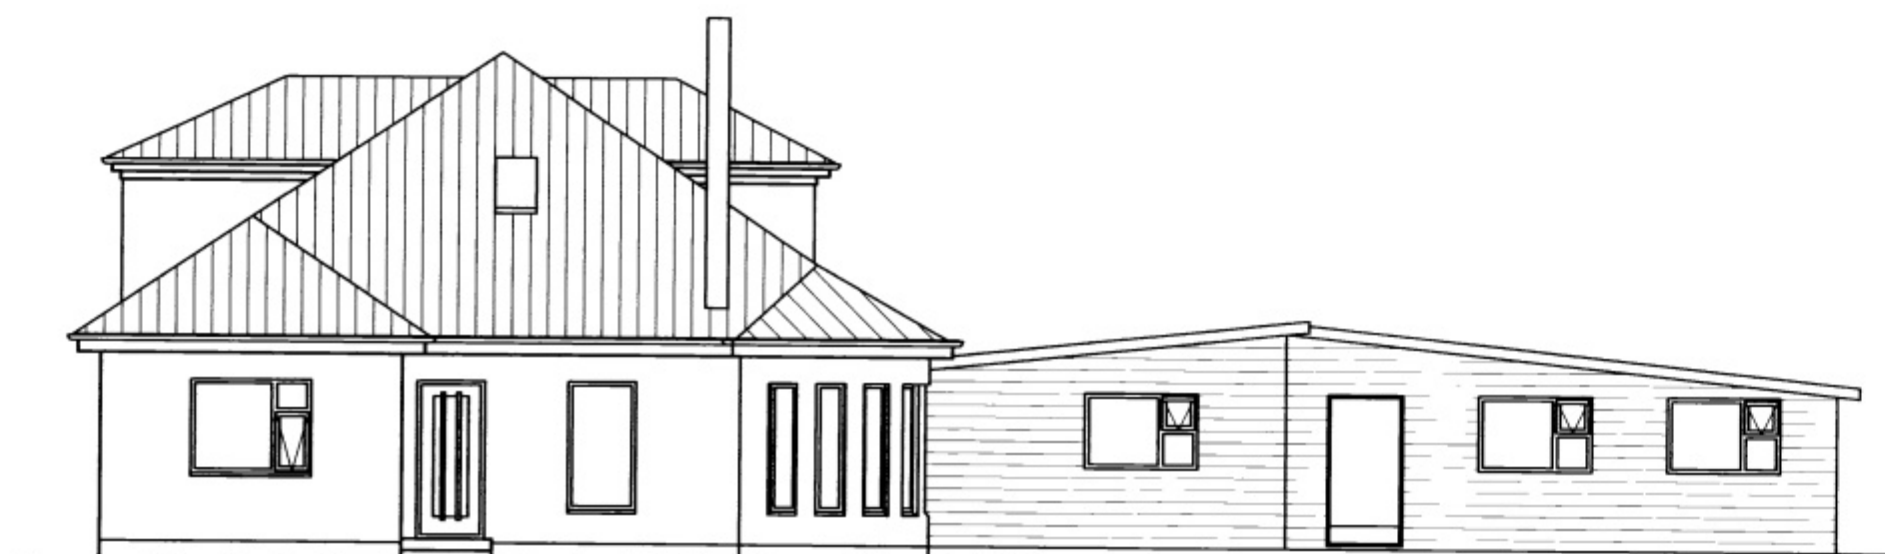

VESTURHLIÐ

**Teiknistofa PZ ehf**  
Ráðgjafarverkfæðipjónusta   
Kirkjuvegi 23 900 Vestmannaeyjum Sími 41-2711 Fax 481-3076  
Heimasíða <http://www.teiknistofa.is> Netfang [pz@teiknistofa.is](mailto:pz@teiknistofa.is)

Verkheiti  
SÓLEY JAGATA 4 VESTMANNAEYJUM  
VIPBYGGING BILGEYMSLA  
Verkefni  
ÓTLIT

Dags.	Hannað	Verk.nr	Mælikvarði
APR. 04	BB	0407	1/100
Yfirfarið	Teiknað	Teikn.nr	Breyting
	EA	101	A
Sampykkt	<i>un &amp; b. 10/11/2004</i>		