



6026

SAMÞYKKI AF BYGGINGARFULLTRÚ.


Signe Beney
BYGGINGARFULLTRÚAF HEITMANNAEYJUM

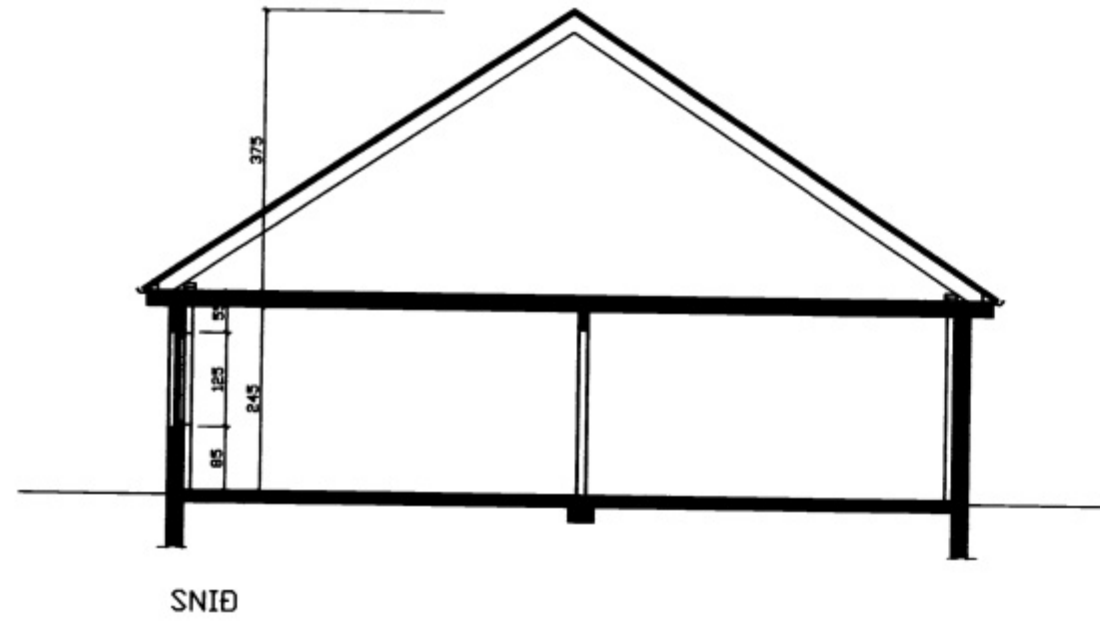

SNID

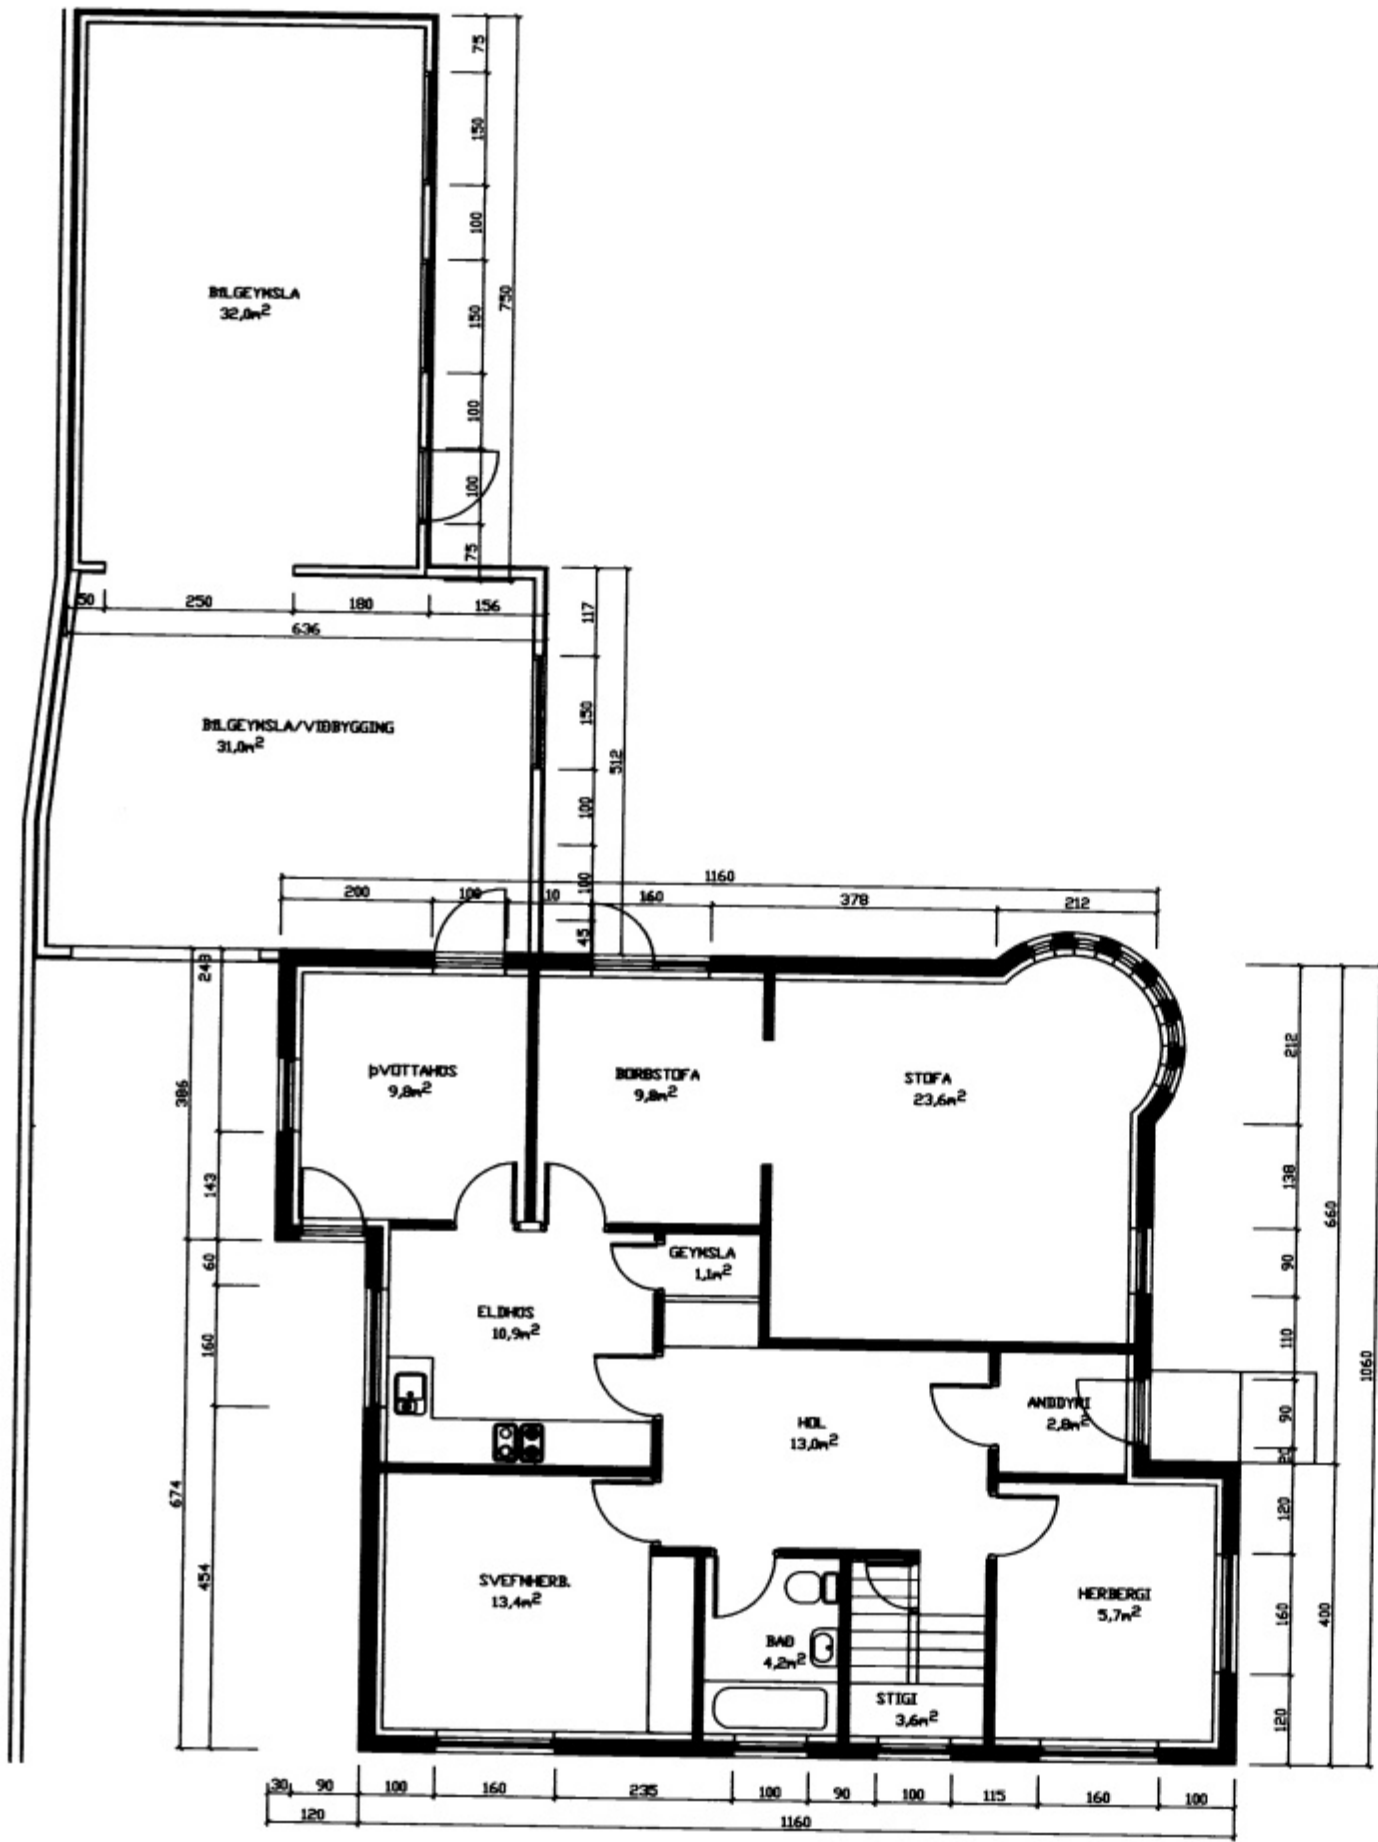

GRUNNMYND 1. HÆÐ

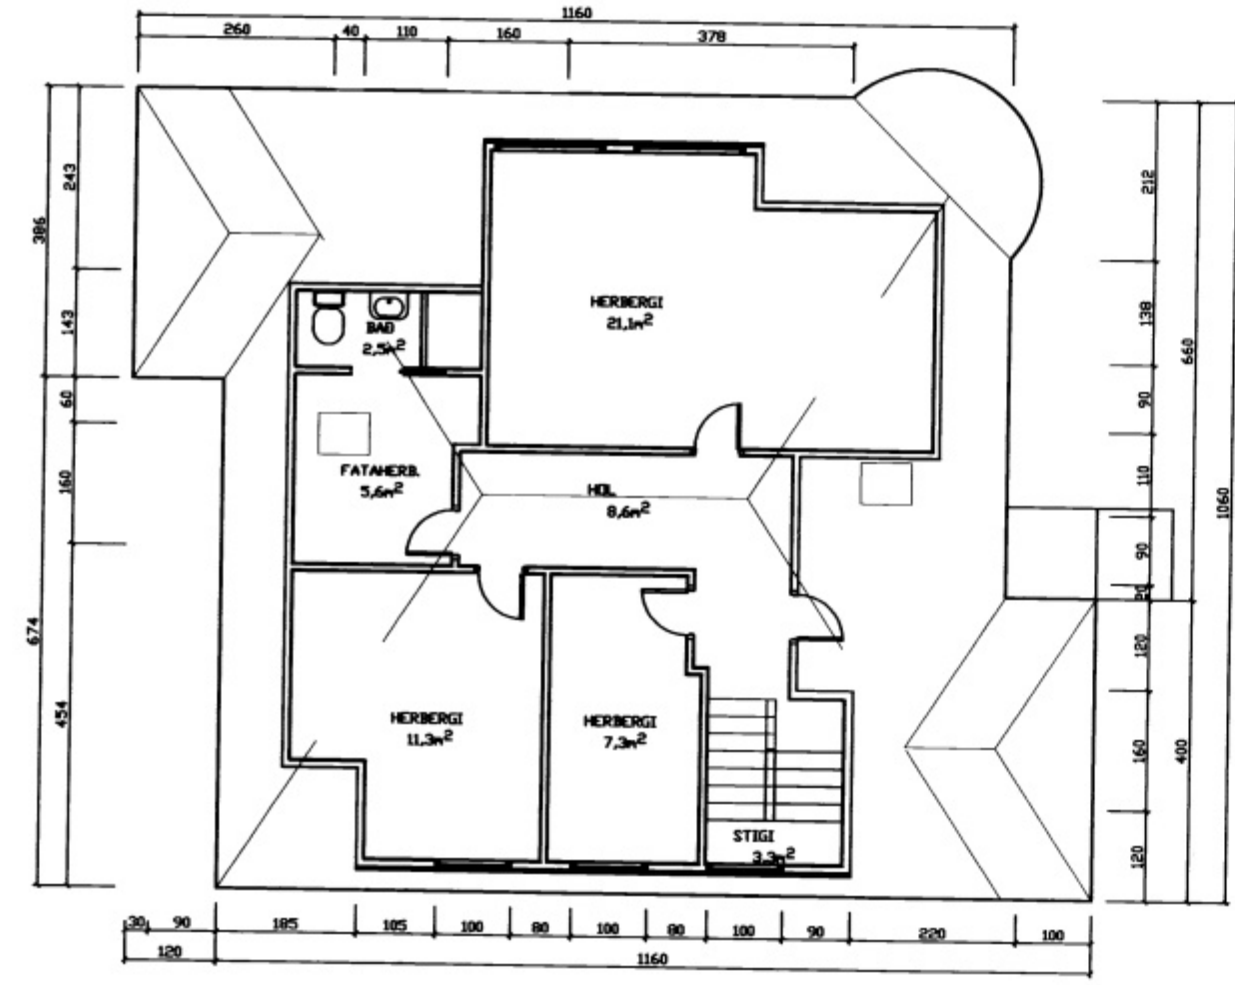

GRUNNMYND RIS

NR	DAGS.	BREYTING
A		
B		
C		
D		
E		
F		
G		
H		

SKÝRINGAR

BYGGINGARLÝSING

SÖKKLAR
20cm JÄRNBENT STEINSTEYPA


PLATA
15cm JÄRNBENT STEINSTEYPA

ÚTVEGGIR
GRIND 50X125mm, LOFTUN 12X50mm, STENI PLÖTUR, EINANGRUN 125mm ÞÉTTULL, RUKAVÖRN, GRIND 32X45mm OG GIFS.

ÞAK
SPERRUR 50X200mm C/C600 ÞAKLÆDNING 25X150mm, ÞAKPAPPI OG BÄRUSTÁL.

GLUGGAR
ÚR GAGNVARÐI FURU OG GLERJÓÐIR MEÐ TVÓFÖLÐU GLERI.

SKÝRINGAR	NETTÓ	BRÖTTÓ
1. HÆÐ	97.9m ²	120.7m ²
RIS	59.7m ²	67.3m ²
SAMTALS ALLS	157.6m ²	188.0m ²
BILGEYMSLA	32.0m ²	36.0m ²
VIBBYGGING	31.0m ²	32.0m ²
SAMTALS ALLS	33.0m ²	68.0m ²

Teiknistofa PZ ehf 
Ráðgjafarverkfræðipjónusta FRV

Kirkjuvegi 23 900 Vestmannaeyjum Sími 481-2711 Fax 481-3076
Heimasíða <http://www.teiknistofa.is> Netfang pr@teiknistofa.is

Verkefni
SÖLEYJAGATA 4 VESTMANNAEYJUM
VIPBYGGING BILGEYMSLA

Verkefni
GRUNNMYND 1. HÆÐ, RIS OG SNID

Dags.	Hannað	Verk.nr	Mælikvarði
APR. 04	BB	0407	1/100
Yfirarið	Teiknað	Teikn.nr	Breyting
	EA	102	
Samþykkt	