

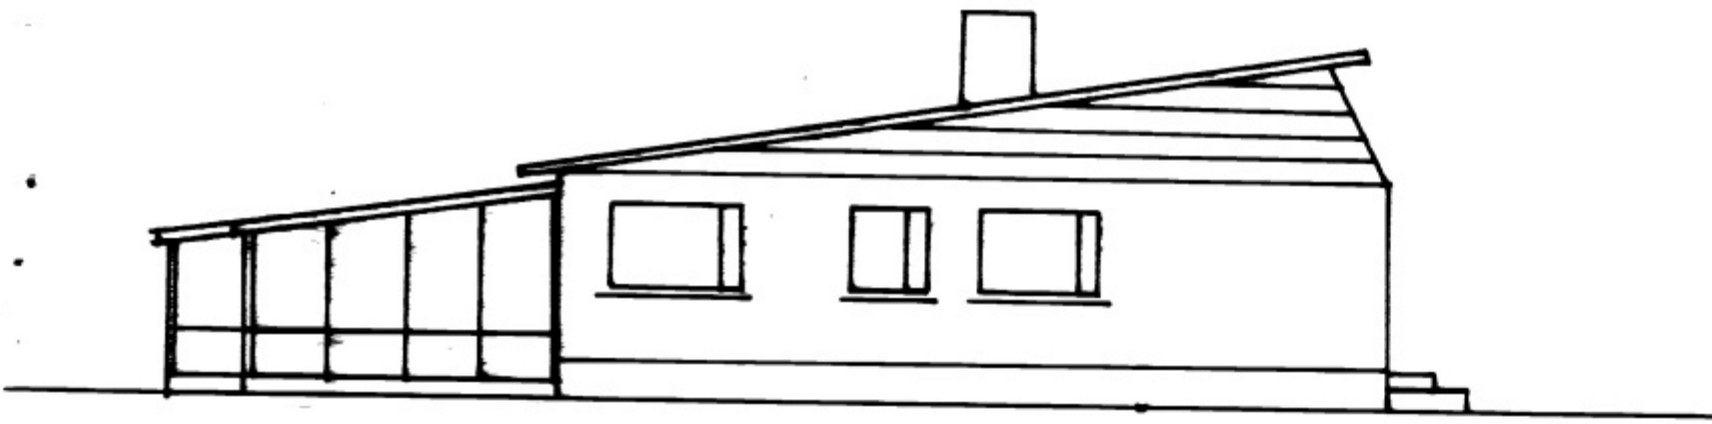
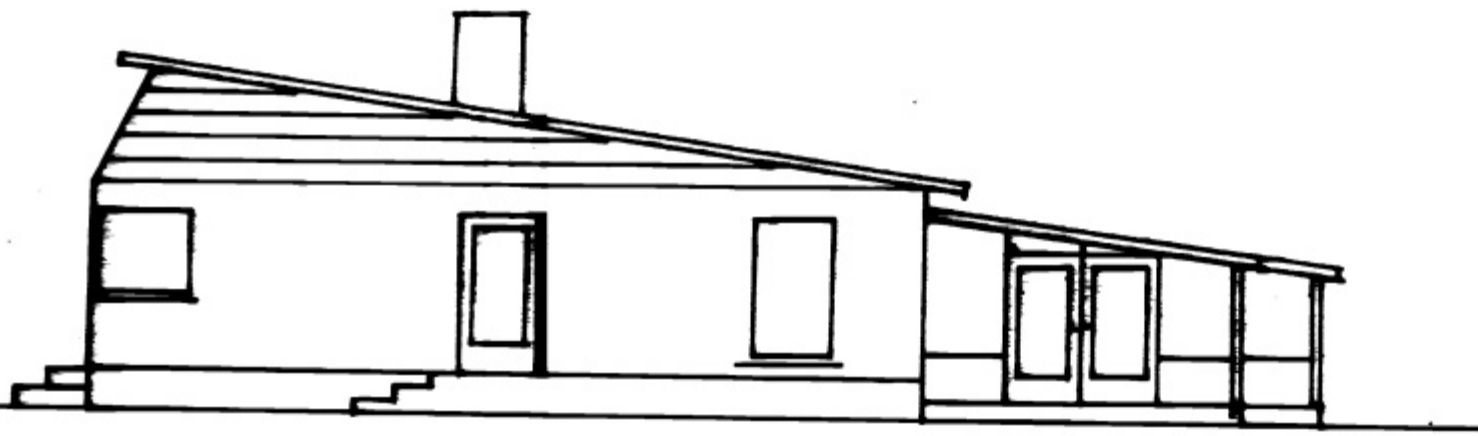


6034

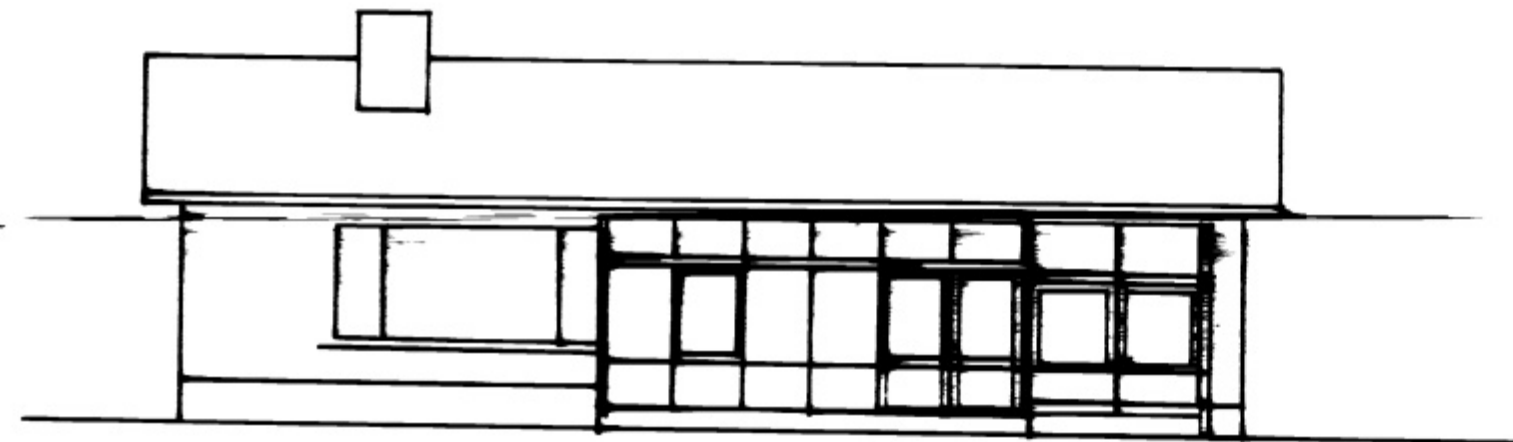

SAMPYKKT I BYGGINGANE
29.6.84
BYGGINGAFÉLLAGIÐ SÍÐV. VILJAN
Jóni Halldórsson

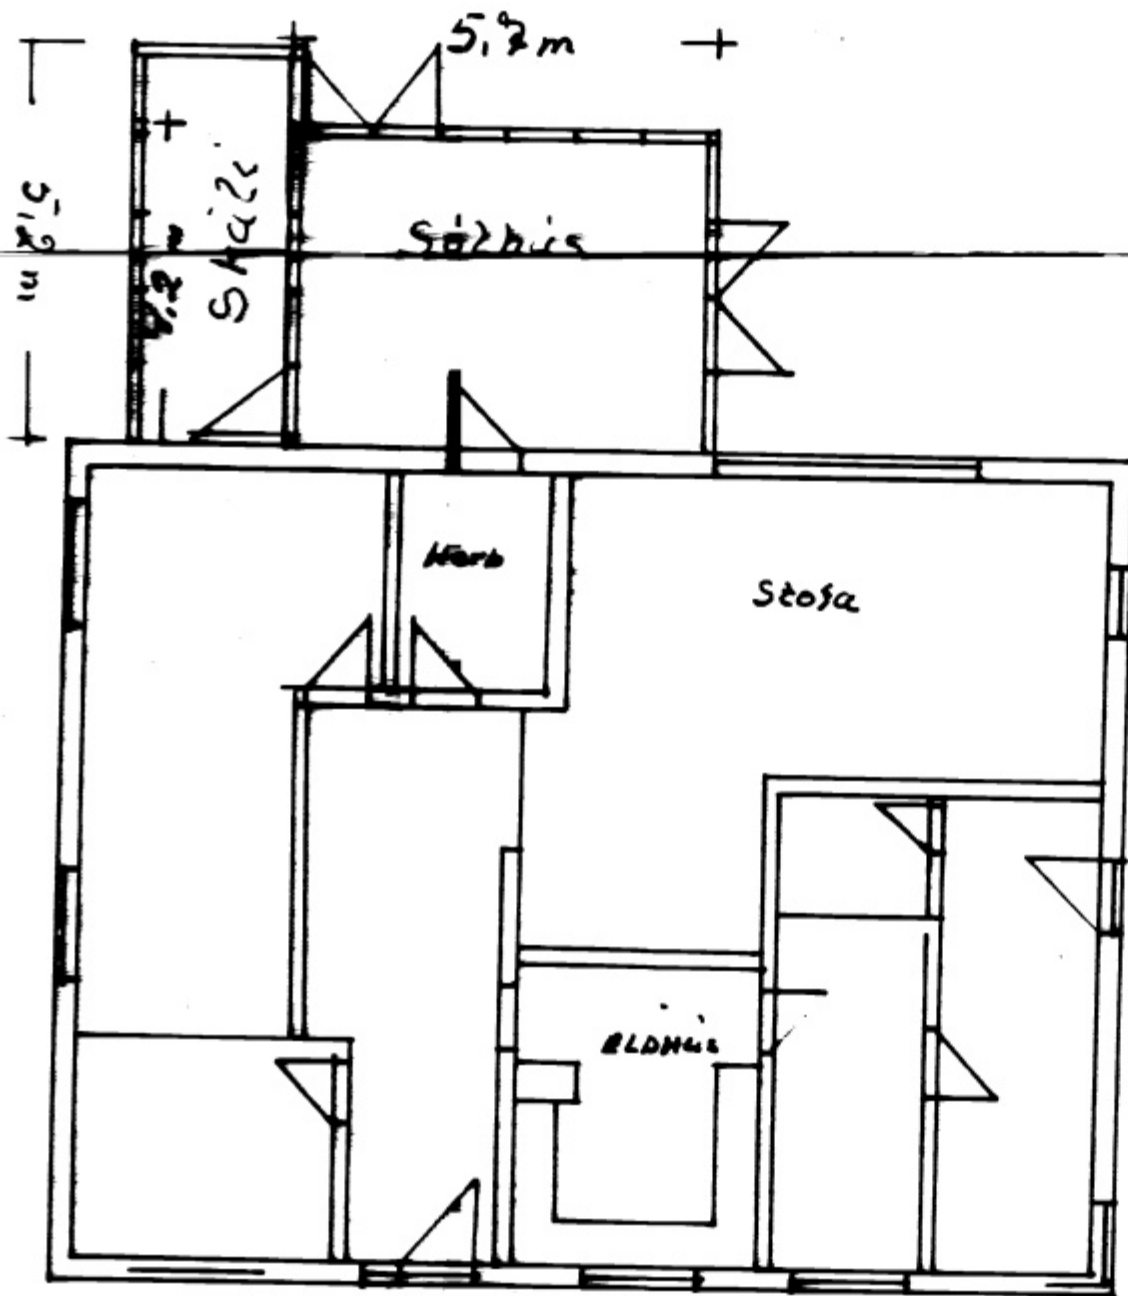

	Sölhus
	Vid húsið no. 8
	við Söleyjagötu
	Útlit og grunnmynd
	Fláarmál sölhus
	24m ² . Skáða 10
	Jóni Halldórsson