


6035

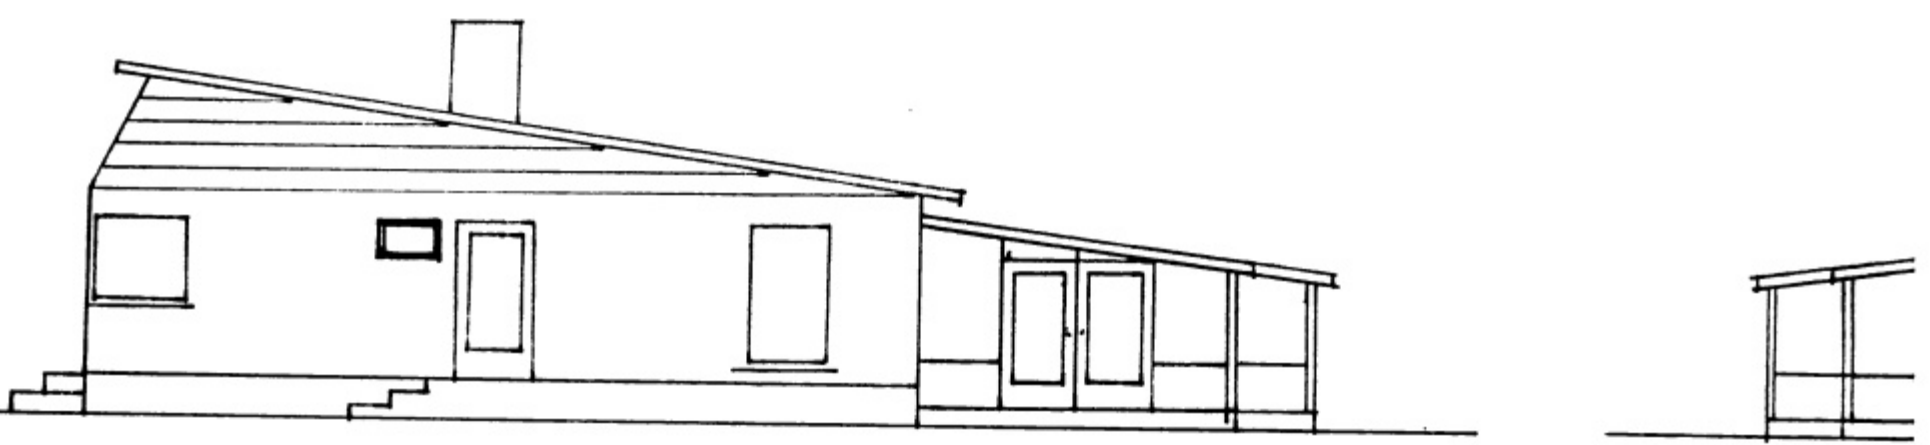

SAMÞYKKT Í BÍLDRÖGANEFND
20-5-89
BYGGINGARFULLTRÖNN Í VESTMÁNNA VÍÐ
Jón Þorsteinsson

