


6041

Sab. 8-4-94

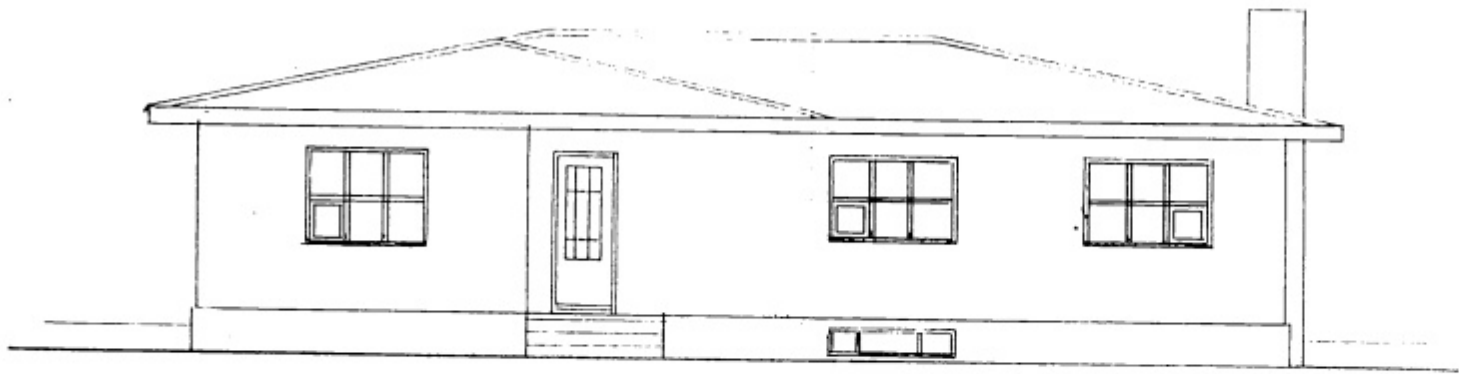

Norður

F				VERK	SÓLEYJARGATA 9	
E					BREYTING Á GLUGGUM	
D						
C						
B						
A						
BR.	DAGS.	BREYTING		TEIKN. NR.	AF	
BÆJARTÆKNIFRÆÐINGURINN VESTMANNAEYJUM				HANNAÐ	TEIKNAD	
				KVARDI	1:100	
				DAGS.	8-4-94	