


SAMÞYKKT AF BYGGINGARFULLTRÚA

05 JÓNÍ 2003

[Signature]
BYGGINGARFULLTRÚINGI VESTMANNNAEYJUM

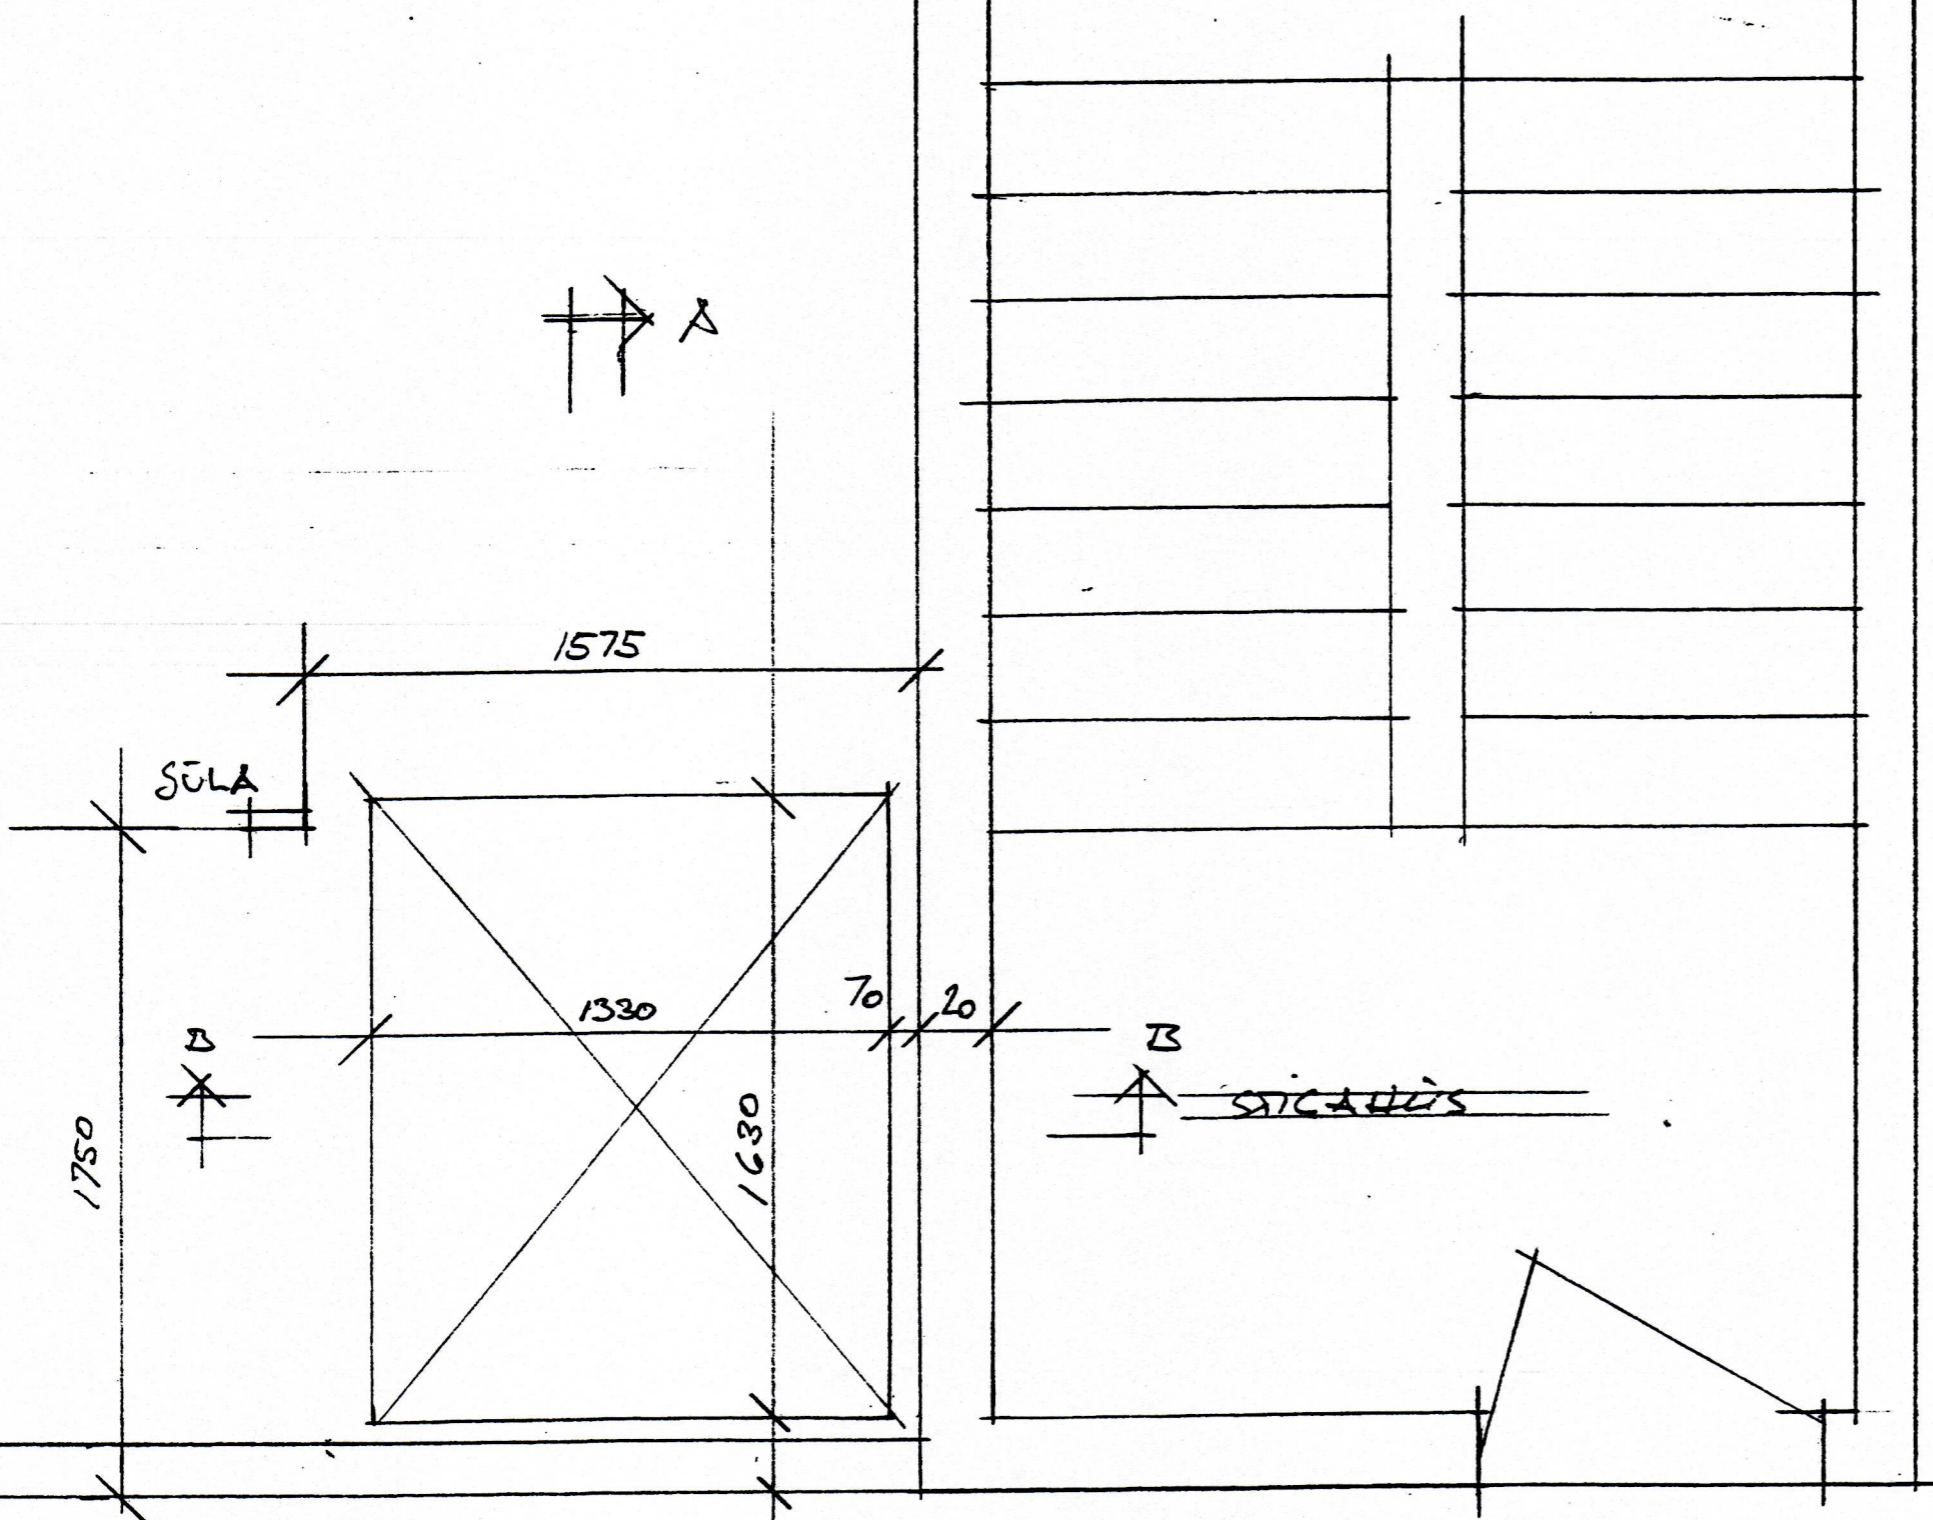

GRUNNHUND 3 HÆÐ GAT Í PLÖTU 1:20

~~SÖLHLÍÐ 19 VESTMANNNAEYJUM~~
~~GRUNNHUND 3 HÆÐ GAT Í PLÖTU~~
~~FYRIR LUFTU MÁL 1:20 NOV 2002~~
~~VERU 0238 TRÍKUN NR2~~
~~TRÍKUN NR2 ehf VESTMANNNAEYJUM~~