



6055


SAMÞYKKT AF BYGGINGARFULLTRÚA
16.01.2001
BYGGINGARFULLTRÚA VESTMANNNAEYJUM

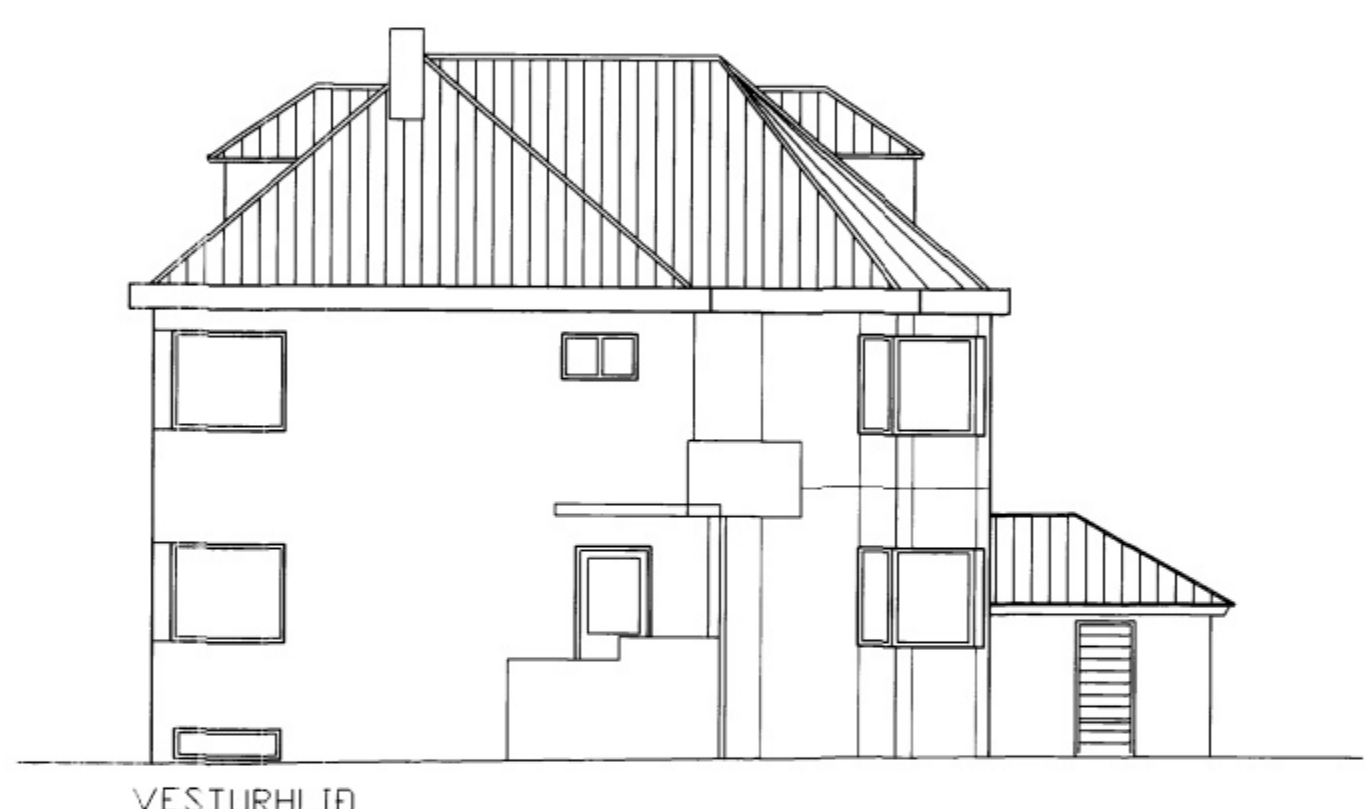


VESTURHLÍÐ

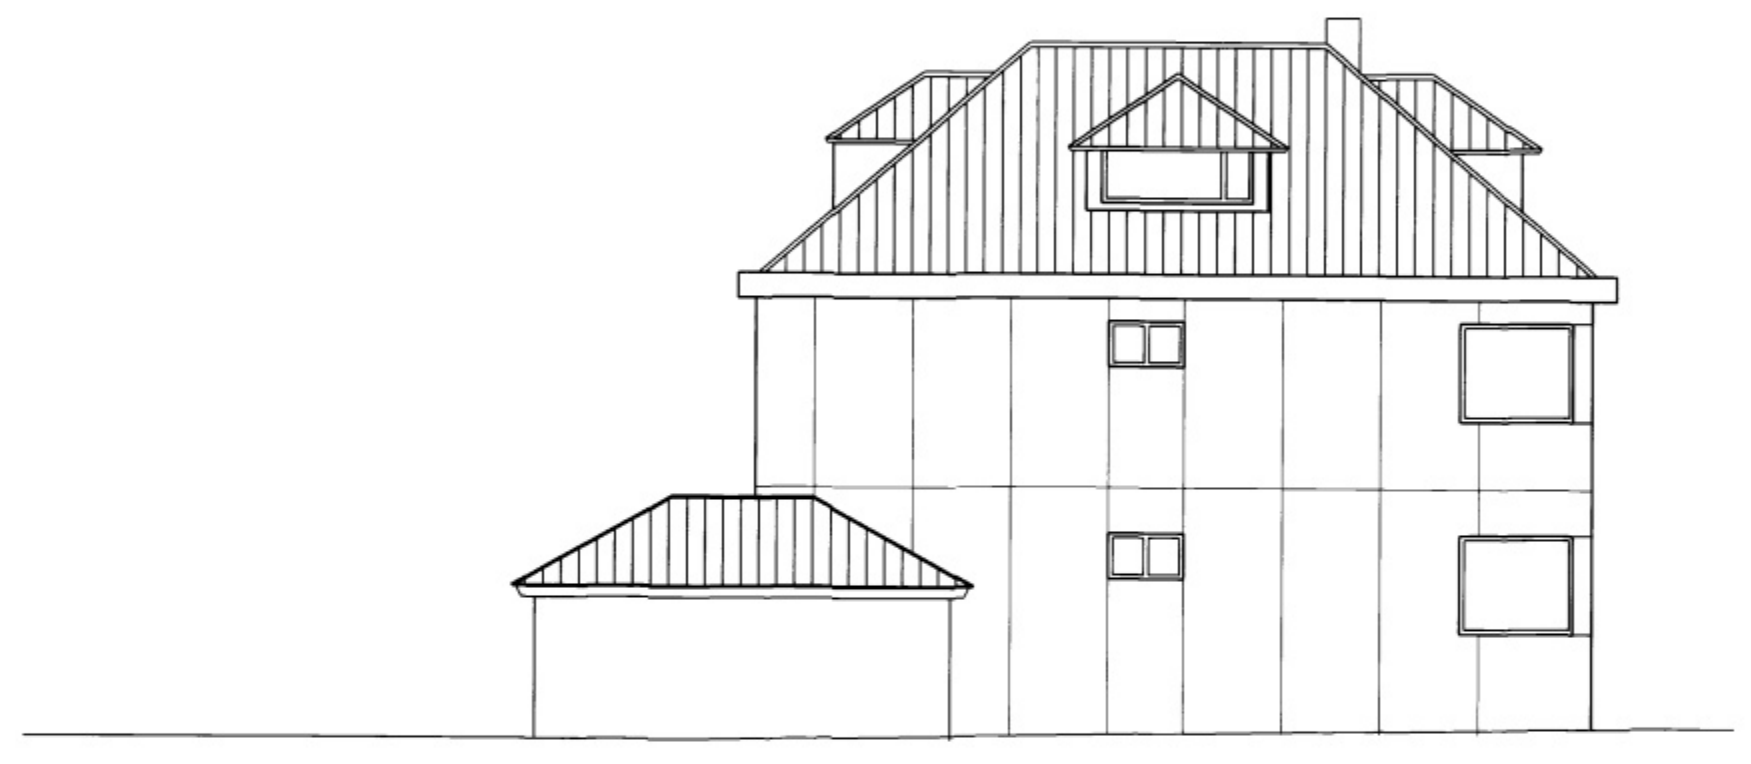


AUSTURHLÍÐ

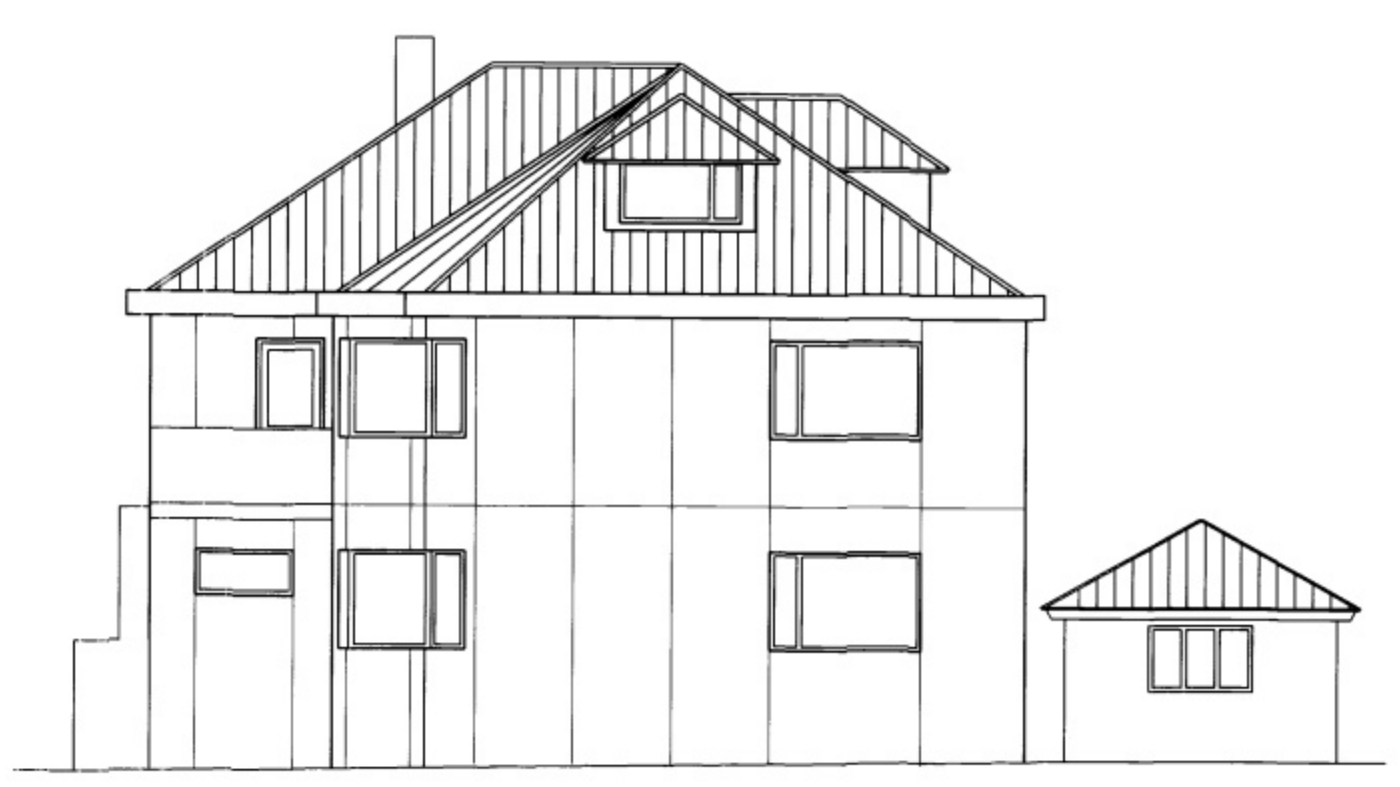

SÚÐURHLÍÐ

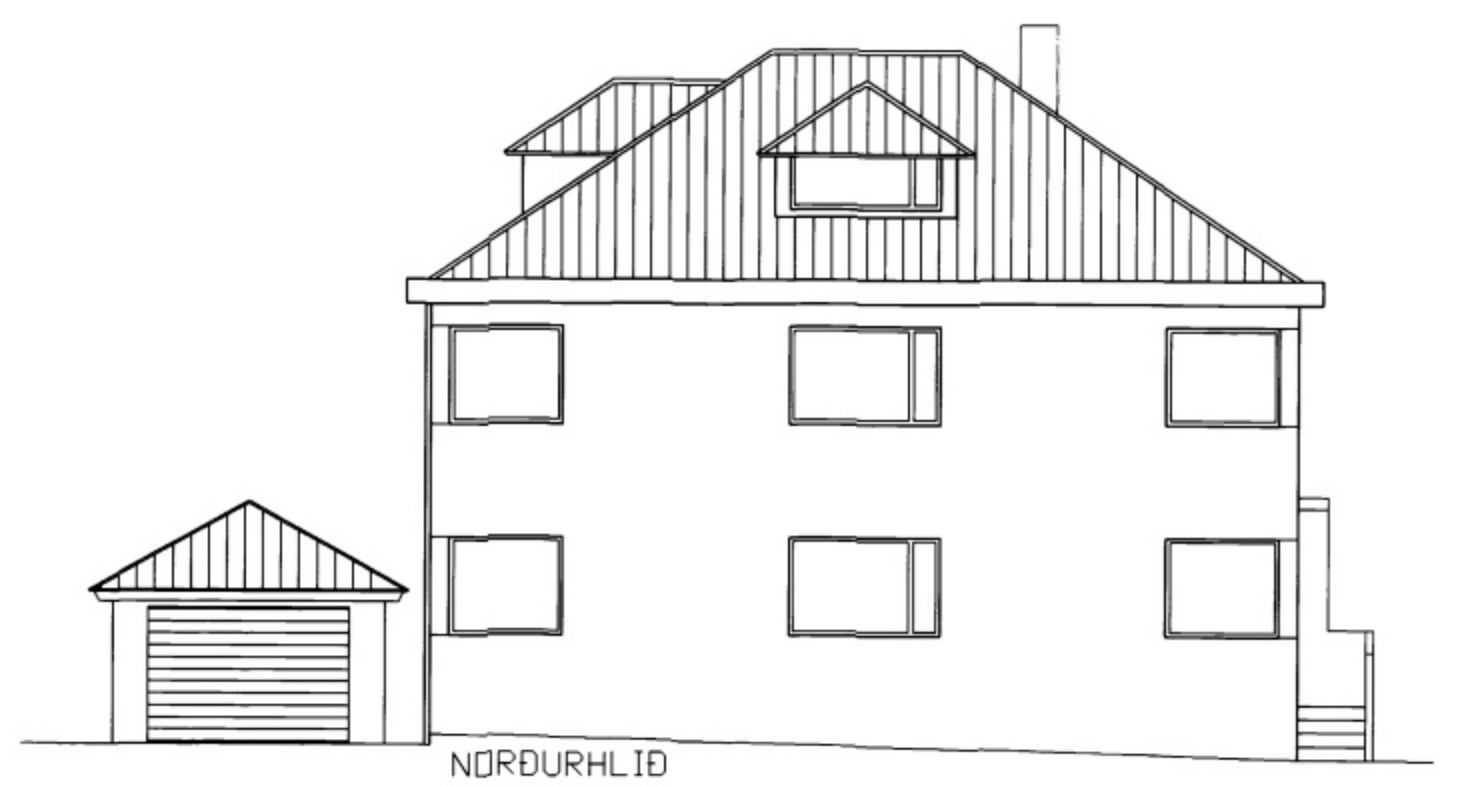

NÖRÐURHLÍÐ

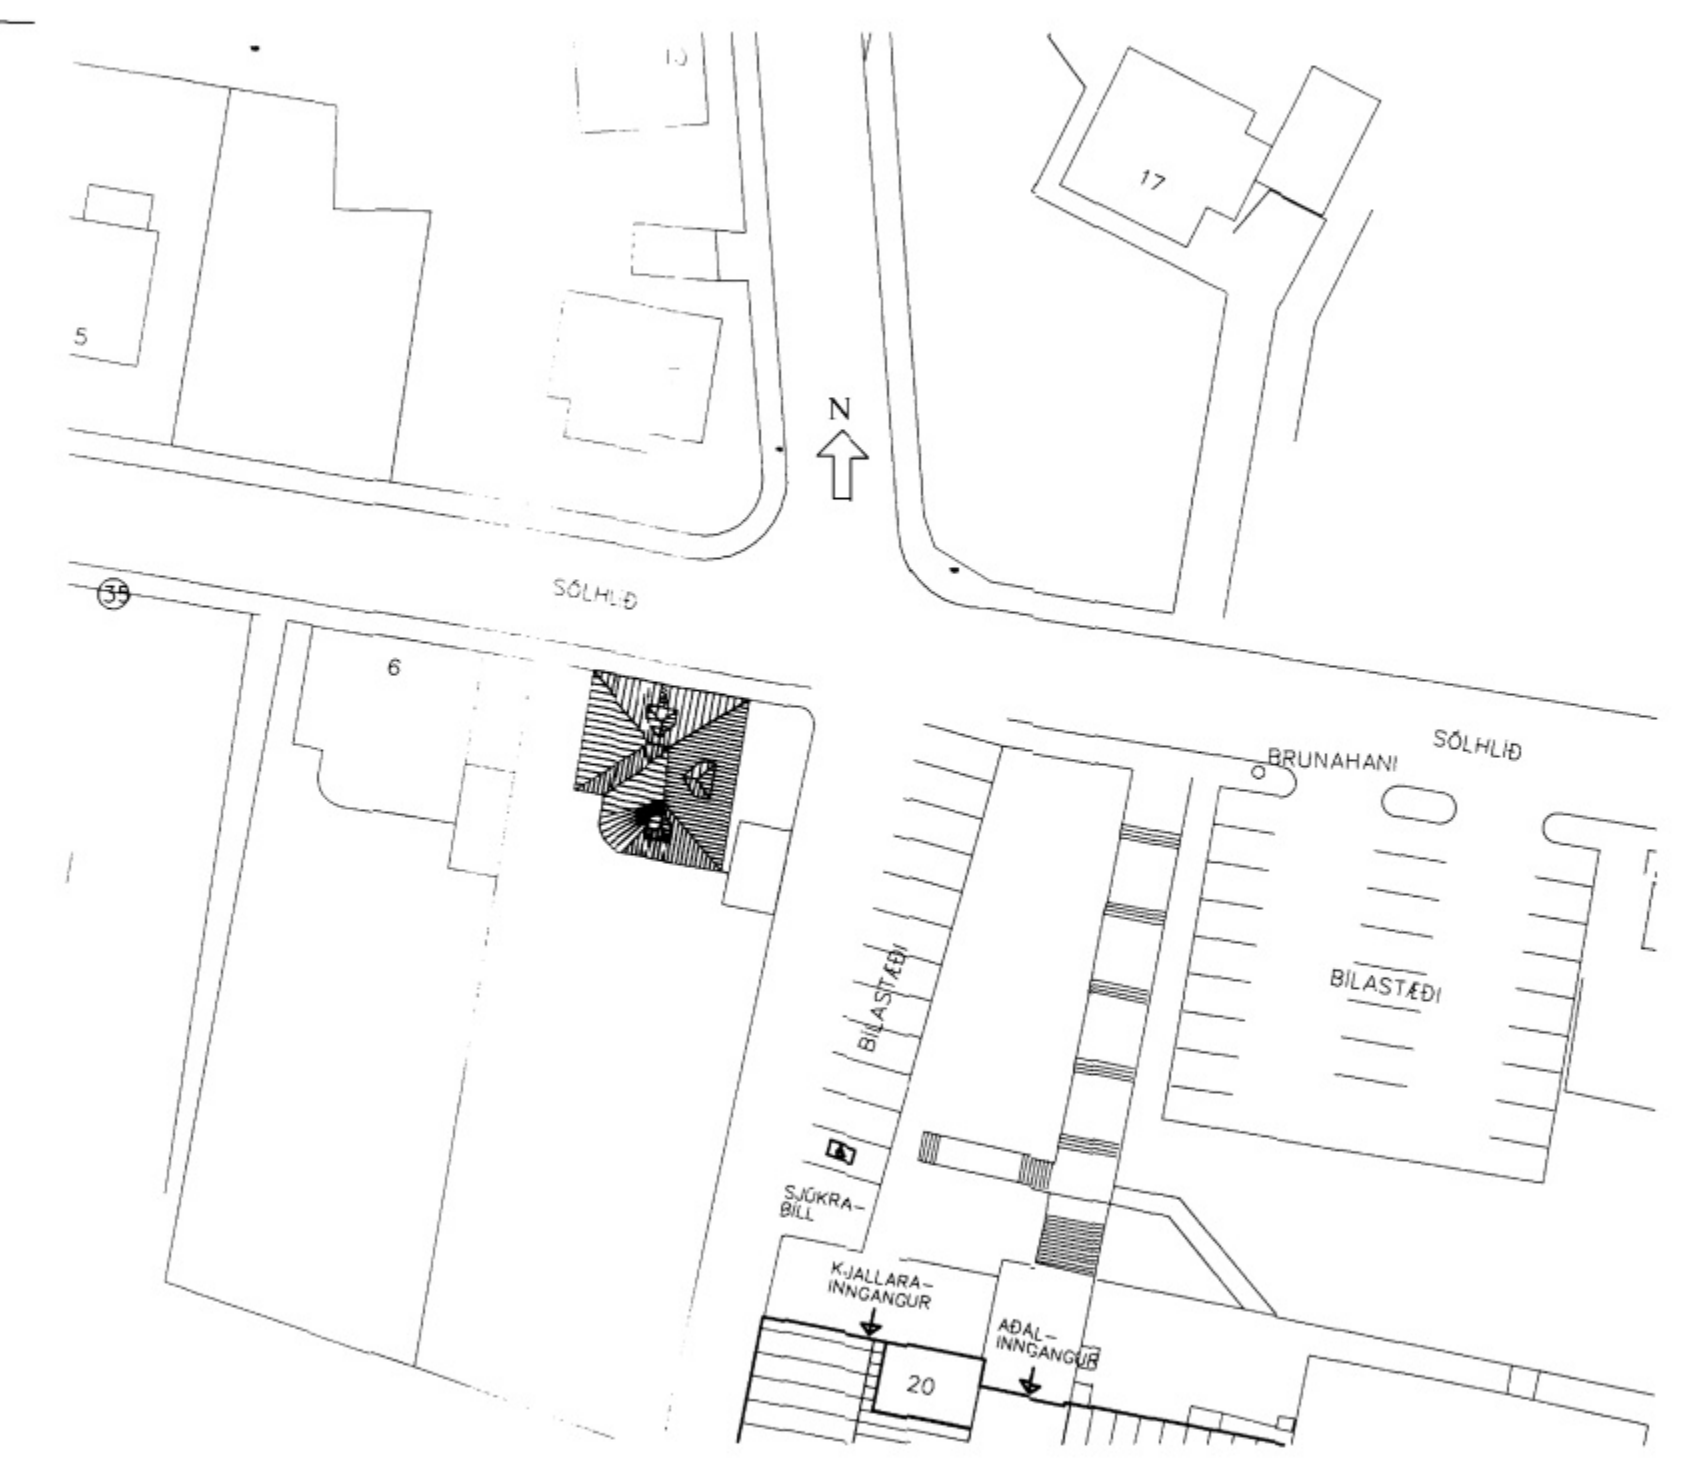


AFSTÖÐUMYND M=1:500

NR	DAGS.	BREYTING
A		
B		
C		
D		
E		
F		
G		
H		

SKÝRINGAR

Teiknistofa PZ ehf
Ráðgjafarverkfræðipjónusta



Kirkjuvegi 23 900 Vestmannaeyjum Sími 481-2711 Fax-481-3076
Heimasíða <http://www.teiknistofa.is> Netfang pz@teiknistofa.is

Verkheiti
SÓLHLÍÐ 8 VESTMANNNAEYJUM
ÚTANHÖSKLÆDNIG

Verkefni
ÚTLIT OG AFSTÖÐUMYND

Dags.	Hannað	Verk.nr	Mælikvarði
MAf 01	BB	0117	1:100 1:500
Yfirfarð	Teiknað	Teikn.nr	Breyting
BB	EA	101	
Samþykkt	<i>Pæin Zølner</i>		