


SNID B-B M=1:20

SNID A-A M=1:20

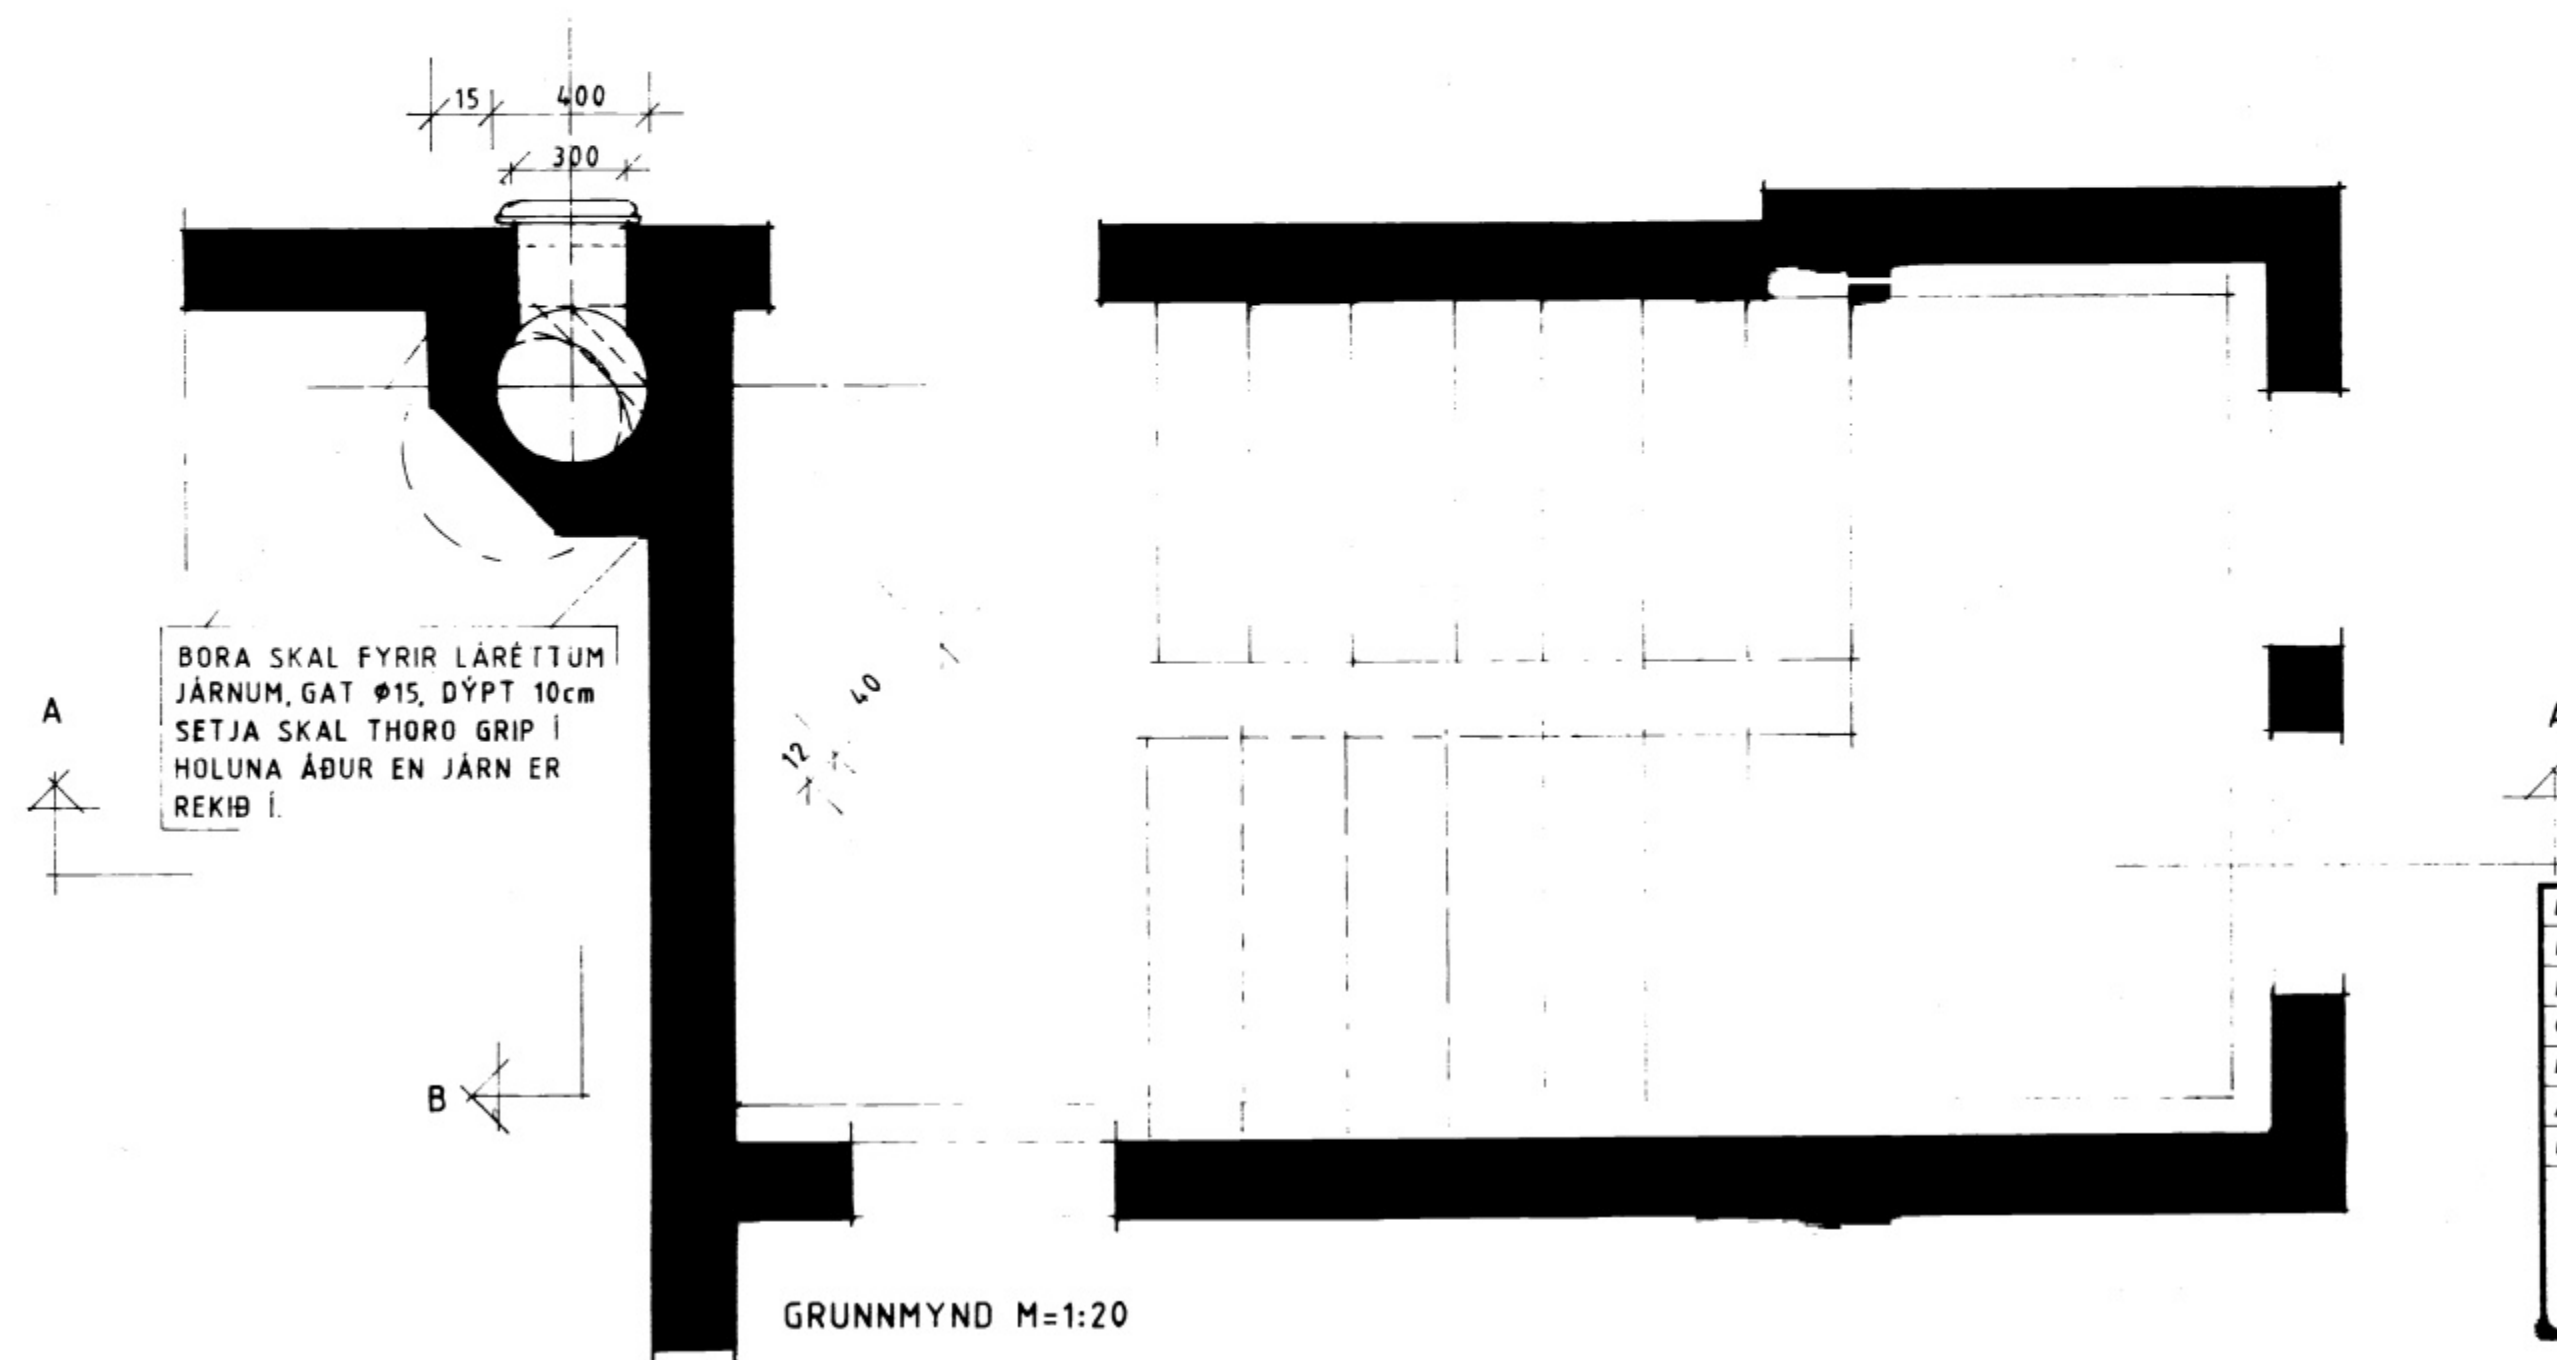

GRUNNMYND M=1:20

F		VERK	
E		SÓLHLÍÐ 19 VESTMANNAEYJUM	
D		HLUTATEIKNING	
C		SORP-ÞÓDRUFALLSRENNNA	
B			
A			
BR.	DAGS.	BREYTING	TEIKN. NR. 107 AF 8520
PÁLL ZÓPHÓNÍASSON TEIKNISTOFA		KVARNI 1:20	DAGS. DES. 1989
RÁÐGJAFARVERKFRÆÐISJÓNUSTA F.R.V.		MAÐNAÐ PZ	TEIKNAD PZ/EA
Kirkjuveg 23 — (98) 12711 — 900 Vestmannaeyjum		YFIRFARIÐ	