



Lóðrétt snið í glugga 1:1  
Lokað og opnanlegt fag.

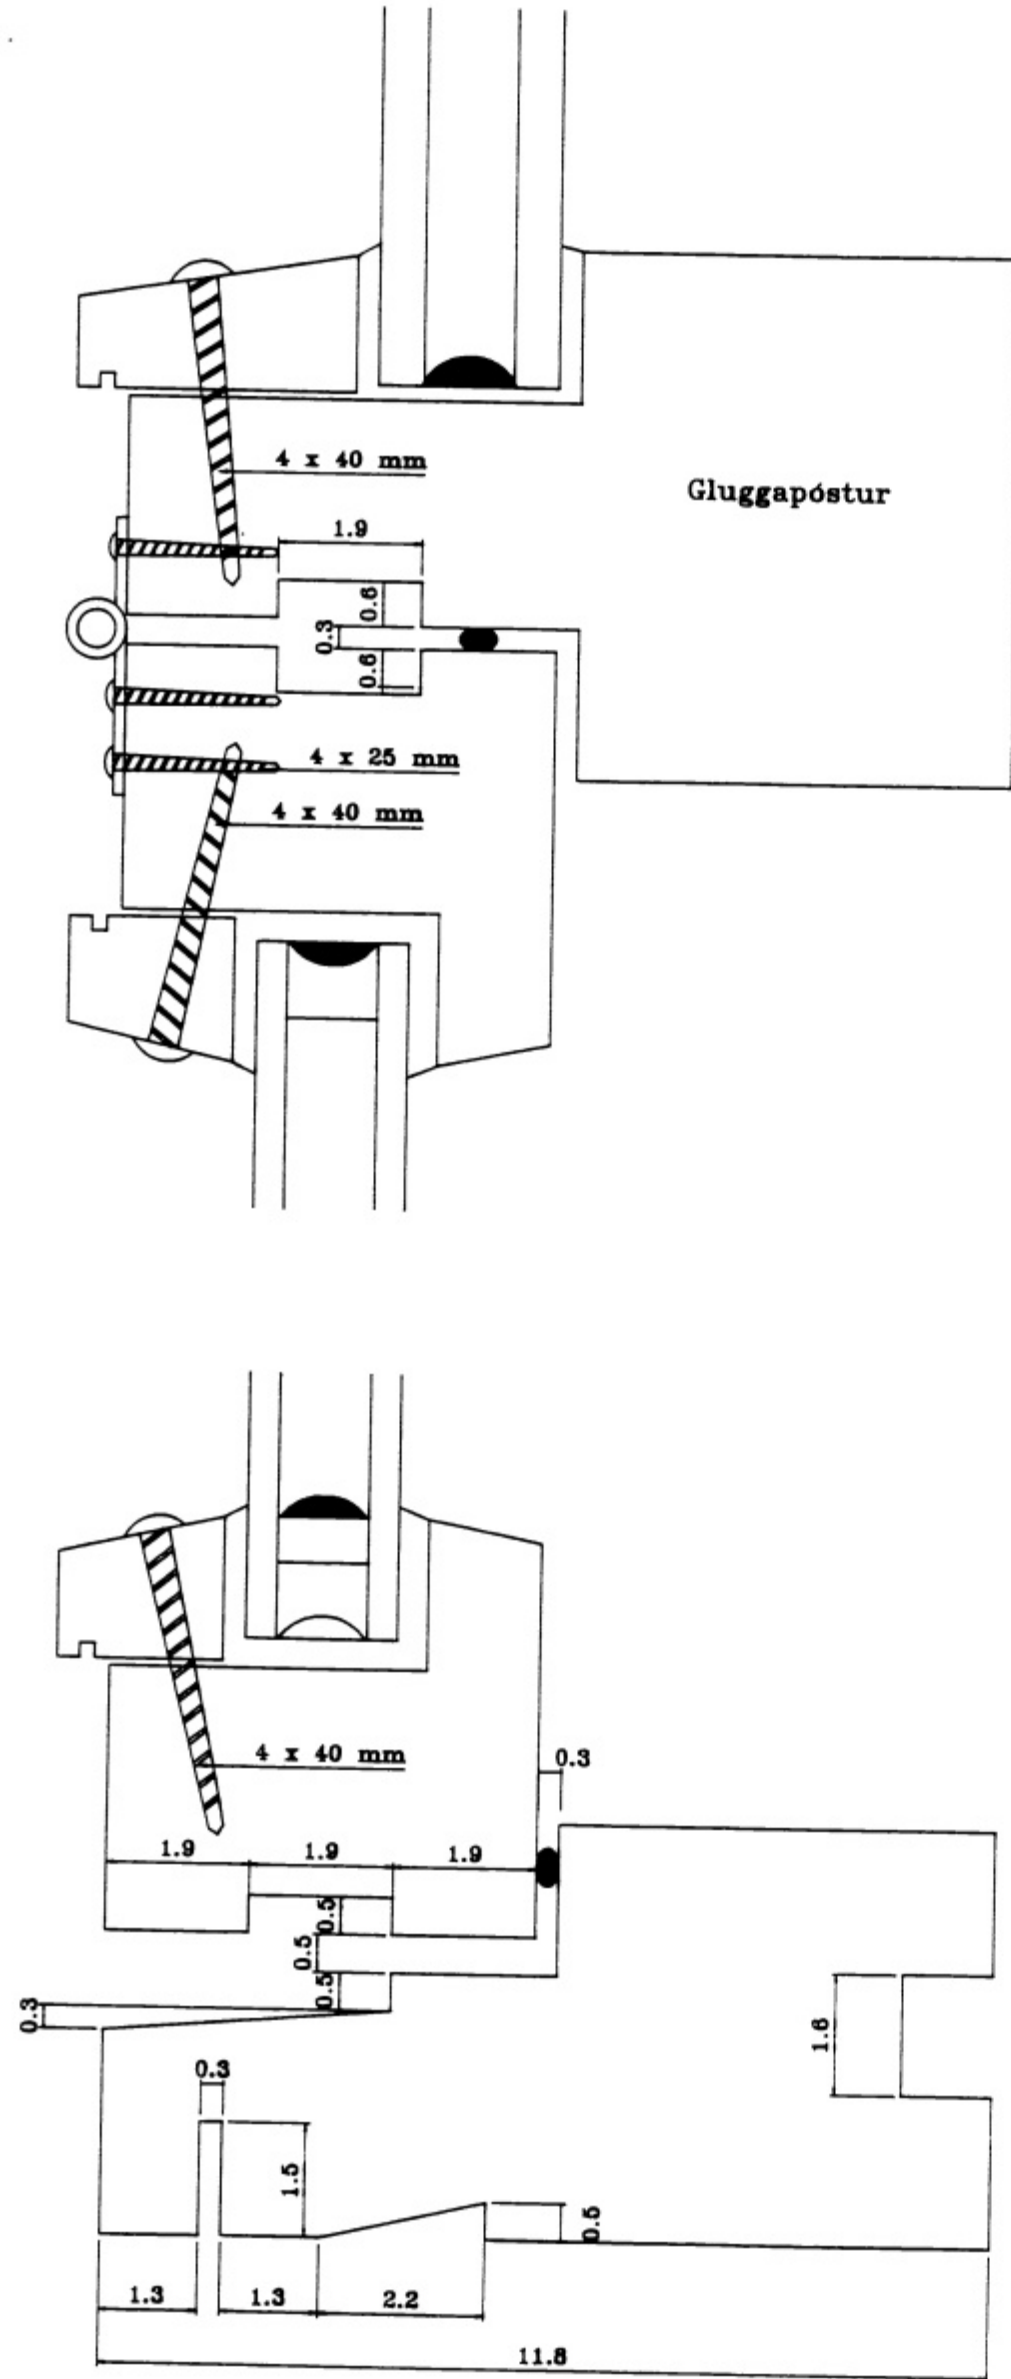

Ísetning á gleri 1:1

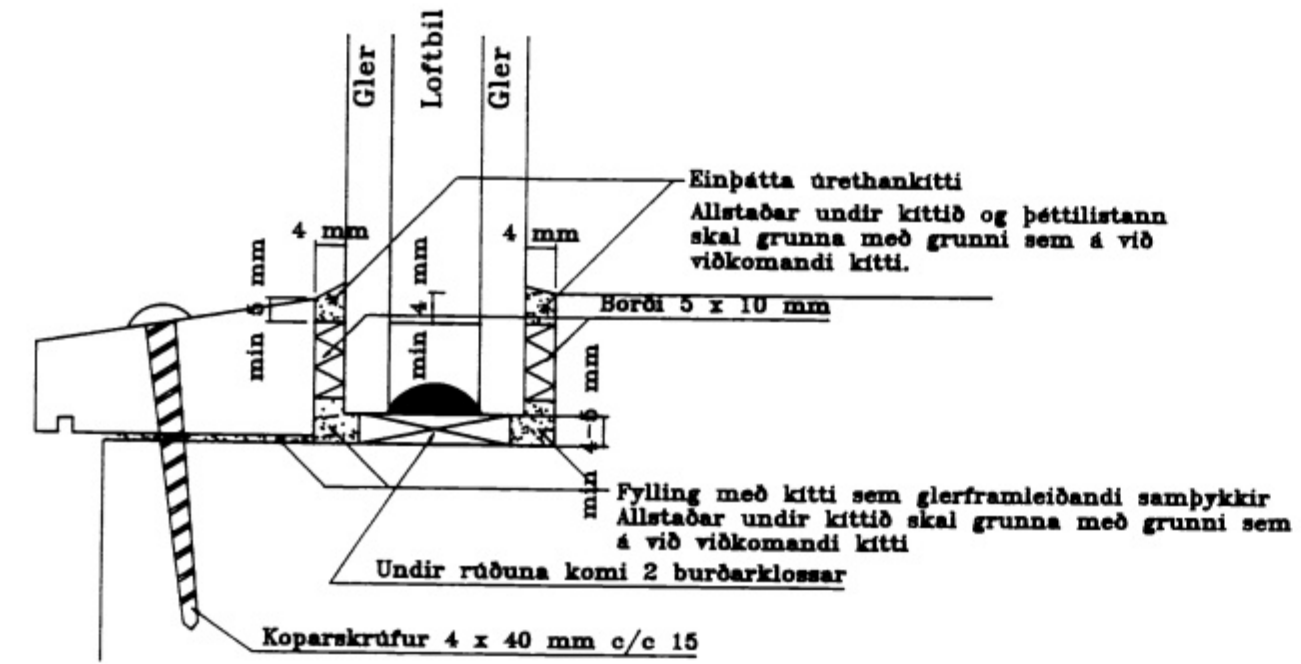

BYGGINGARFULLTRUI	
SAMÞYKKT	DAGSETNING
SAMÞYKKT Í BYGGINGANEFND	

09-06-93  
Flu. BYGGINGARFULLTRUINN Í VESTMANNNAEYJUM  
Flu. B.

ÖLL MÁL ERU Í CM NEMA ANNAD SE TEKID FRAM	SIGHVATUR ARNARSSON, BYGGINGATEKNIFR. HULDULANDI 48, 108 RVÍK. S-9134190
	SÓLHÚS
SAMP.	VERKEFNI SÓLHLÍÐ 21, VESTMANNNAEYJUM
DAGS. 20. MAÍ 1993	MÆLIKVARÐI 1:1
	SIDA 3 AF 3