


22. JÚNÍ 2022

Sigurdur J.
BYGGINGARFULLTRÚINN Í VESTMANNAEYJUM

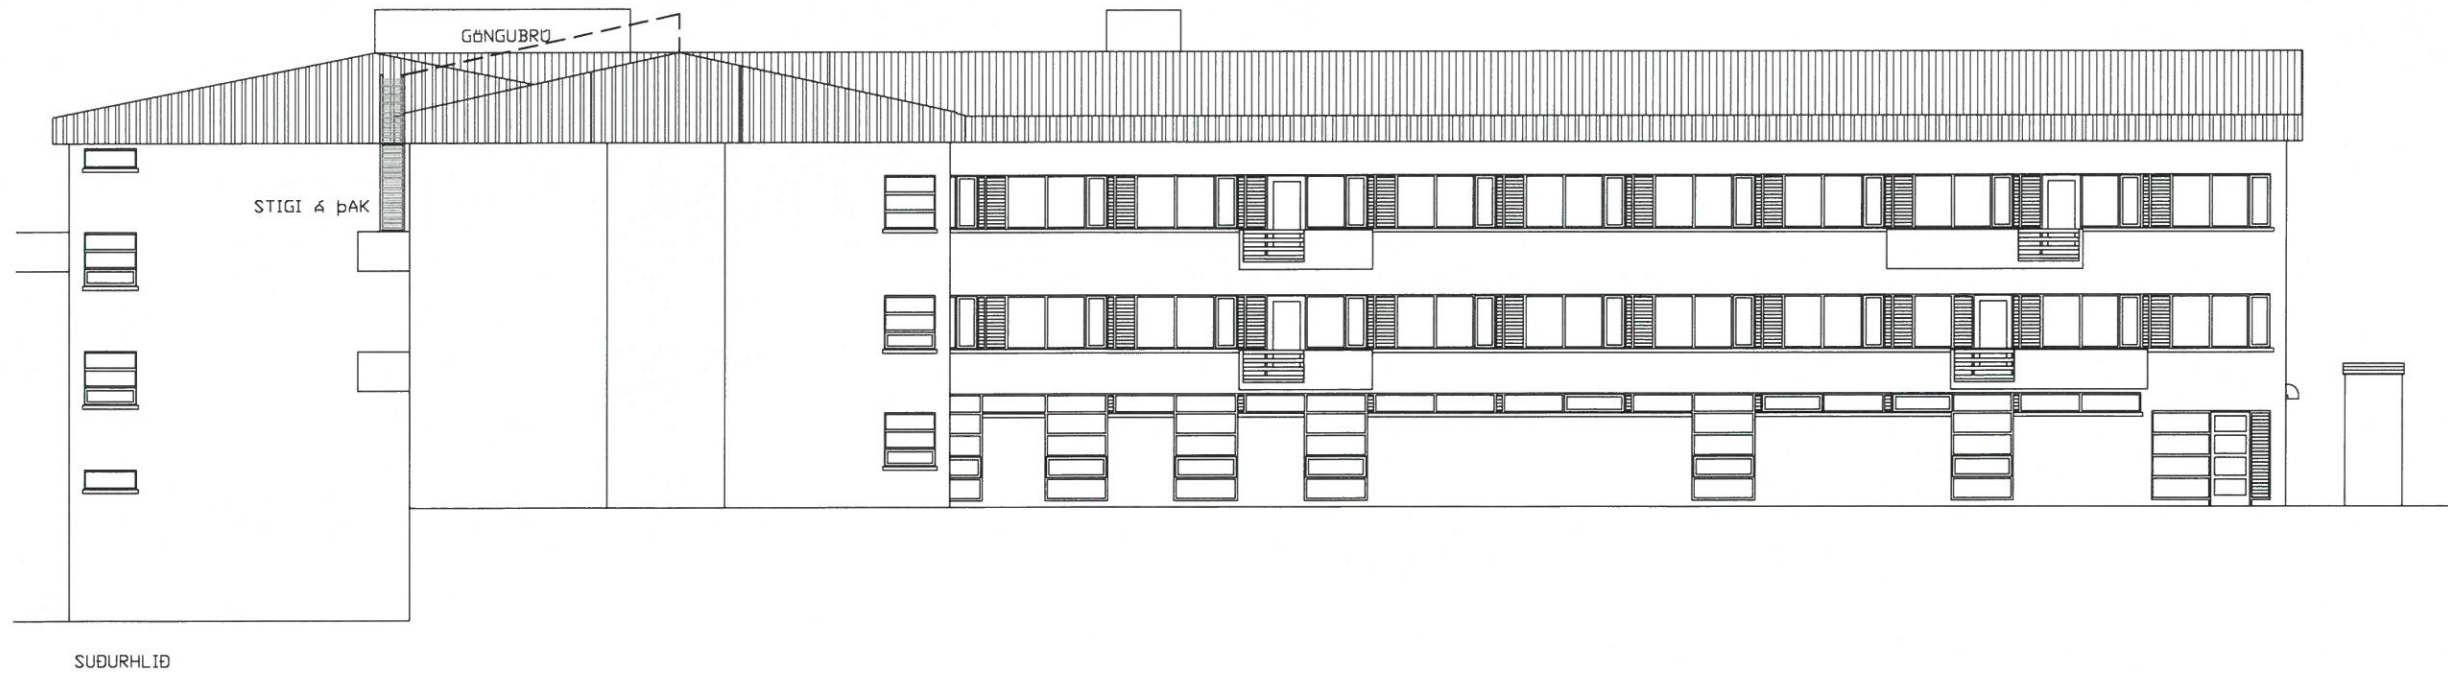

Skýringar
Göngubrú að hurð í lyftuhúsi.

breyting								
breyting A	breyting C	verkheiti	HEILBRIGÐISST. í VESTMANNAEYJUM	TEIKNISTOFA PZ EHF	verk nr.9725	dags. MAÍ 00		
breyting B	breyting D	verkefni	UPPMÆLING ÚTLIT	RÁÐGJAFEVERKFRÆÐIÞJÓNUSTA F.R.V. KIRKJUVEGI 23 900 VESTMANNAEYJUM. Sími 481-2711, -2239 TELEFAX 481-3076	teikn. nr 0-401	breyting		
malkv. 1:100	teikn. EA	hannað PZ						