


22. JÚNÍ 2022

Sigurður Þ.
BYGGINGARFULLTRÚINN Í VESTMANNAEYJUM

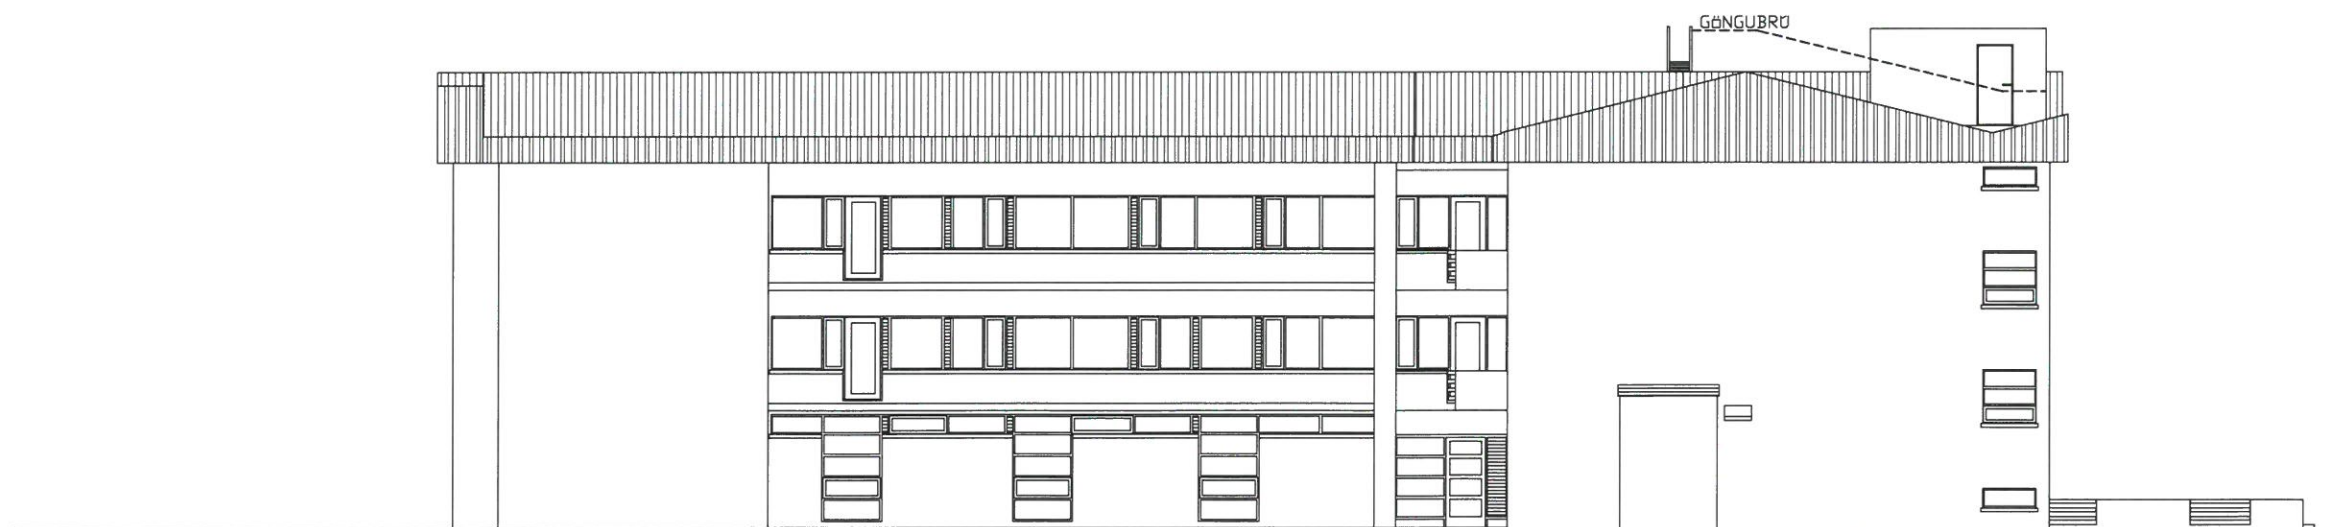

VESTURHLID



AUSTURHLID

Skýringar
Göngubrú að hurð í lyftuhúsi.

breyting									
breyting A		breyting C		verkheiti	HEILBRIGÐISST. í VESTMANNAEYJUM	TEIKNISTOFA PZ EHF	verk nr.9725	dags. MAÍ 00	
breyting B		breyting D		verkefni	UPPMÆLING ÚTLIT	RÁÐGJAFAVEKFRÆÐIÞJÓNUSTA F.R.V. KIRKJUVEGI 23 900 VESTMANNAEYJUM. SÍMI 481-2711, -2239 TELEFAX 481-3076			
malkv. 1:100	teikn. EA		hannað PZ				telkn. nr 0-402	breyting	