


6085

# HUS ÓSKARS JARALDSSONAR


## HÖFÐAVEGUR 57.

M. 1:100


SAMPYKKT | BYGGING  
7-1-74  
BYGGINGAFULLTRÚNI | VESTMANNAEYJUM  
Valur Þorjónsson

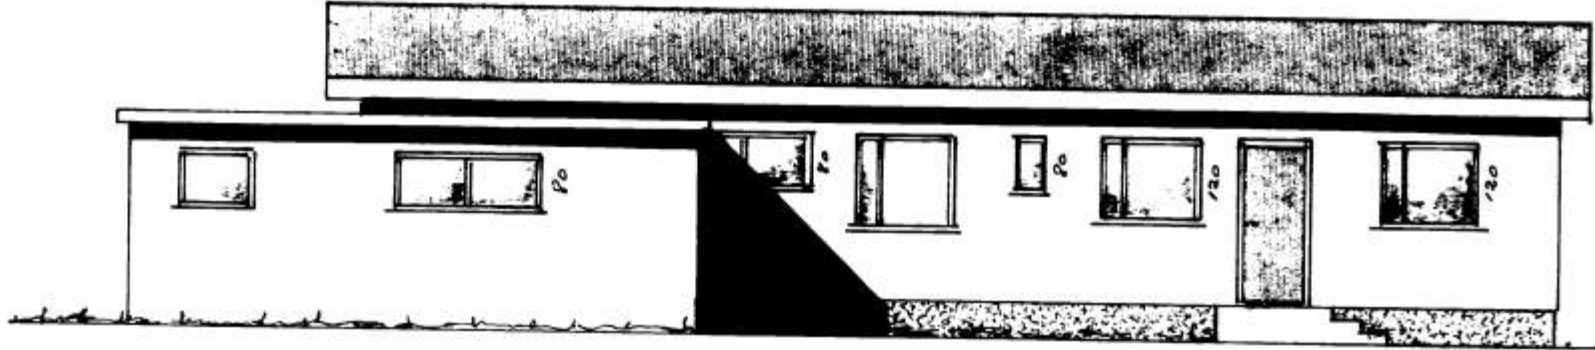


NORÐUR

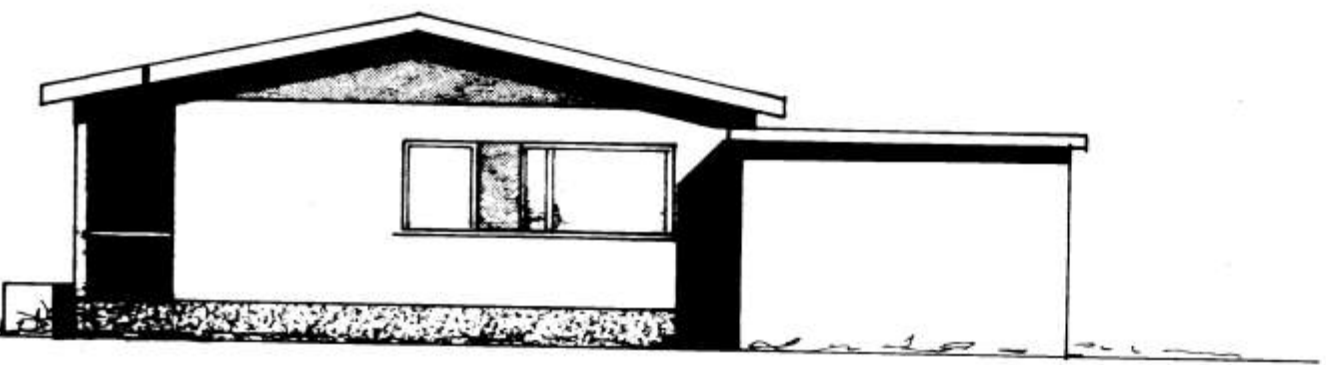




AUSTUR

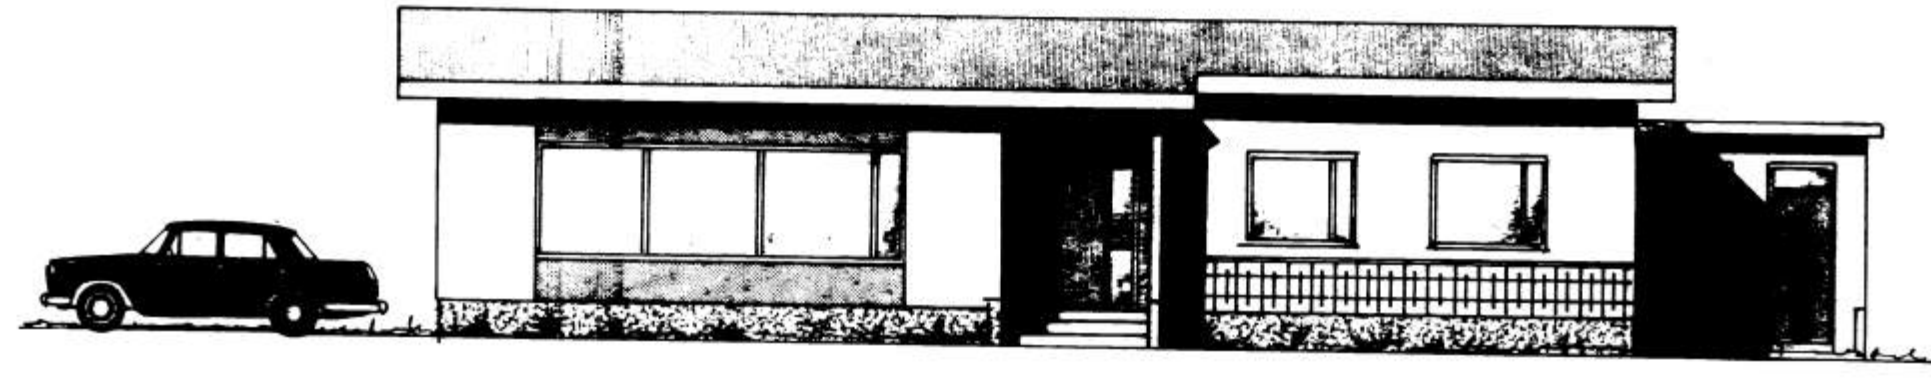

SUÐUR

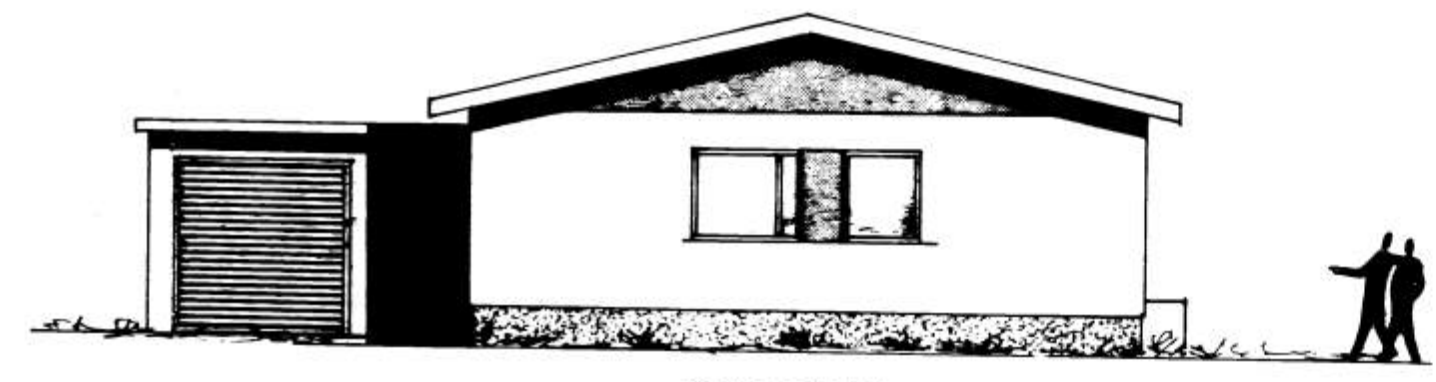

VESTUR

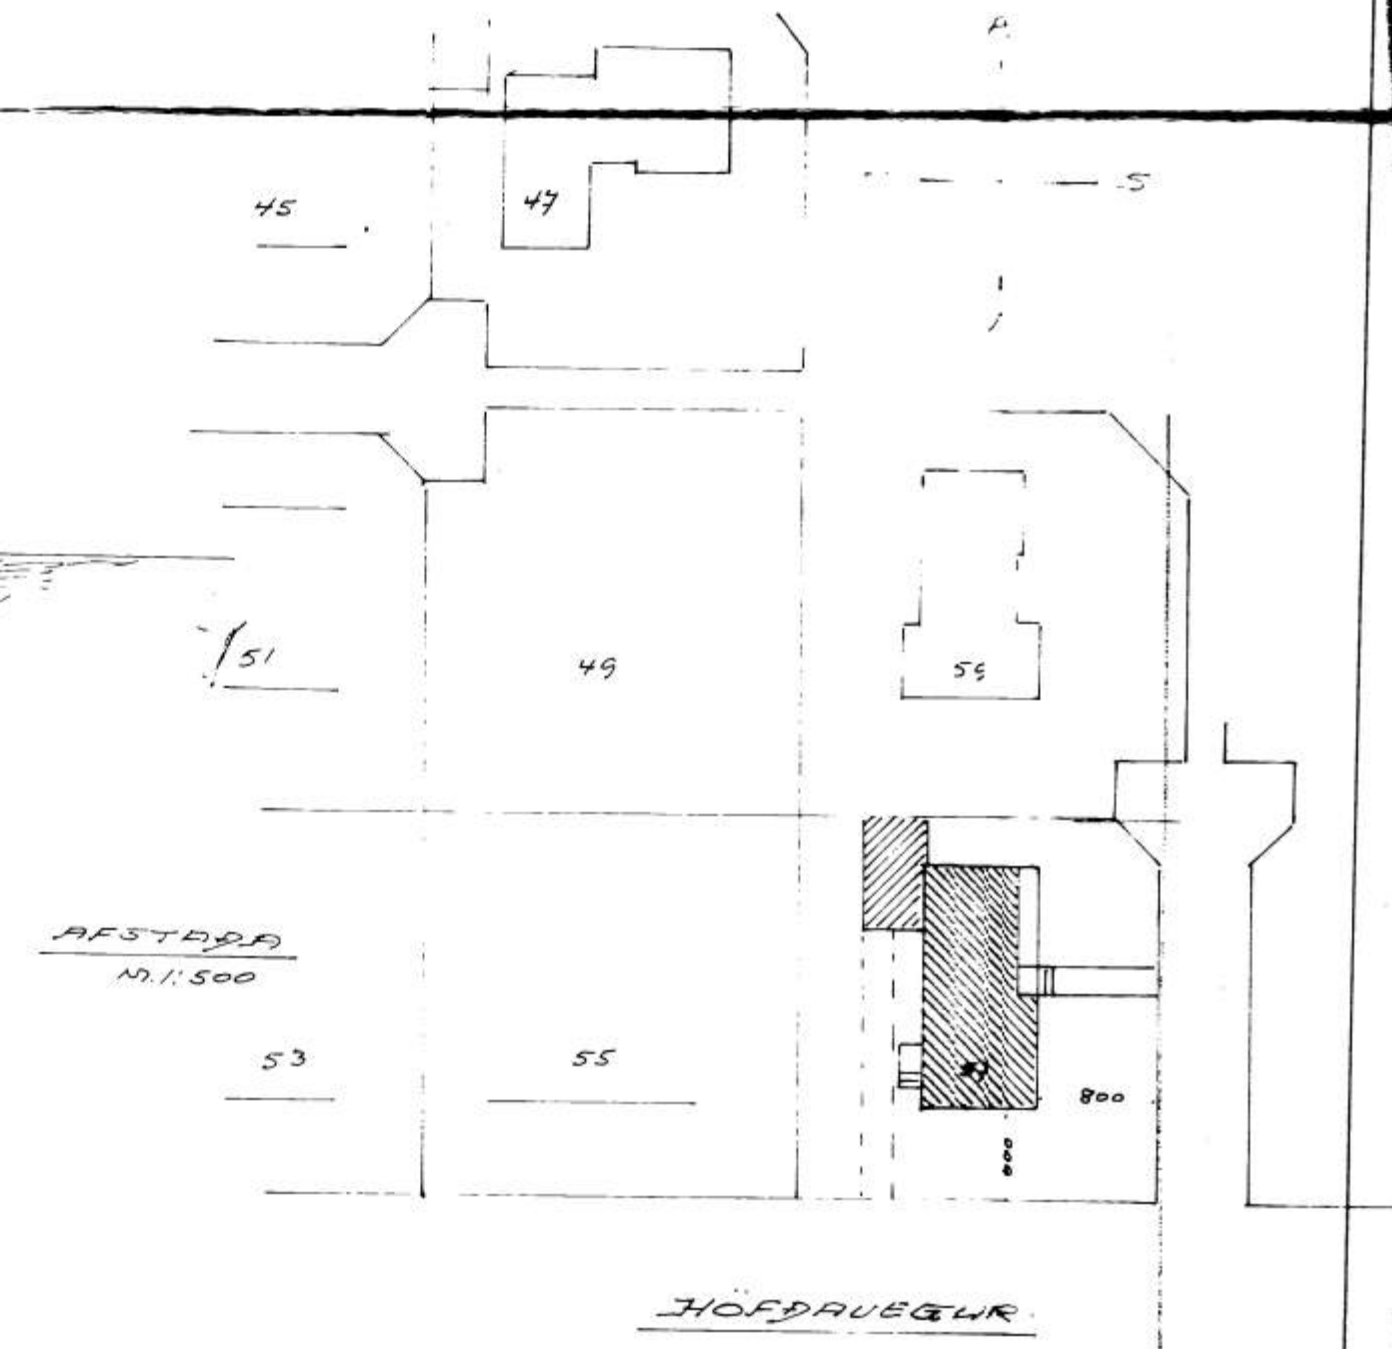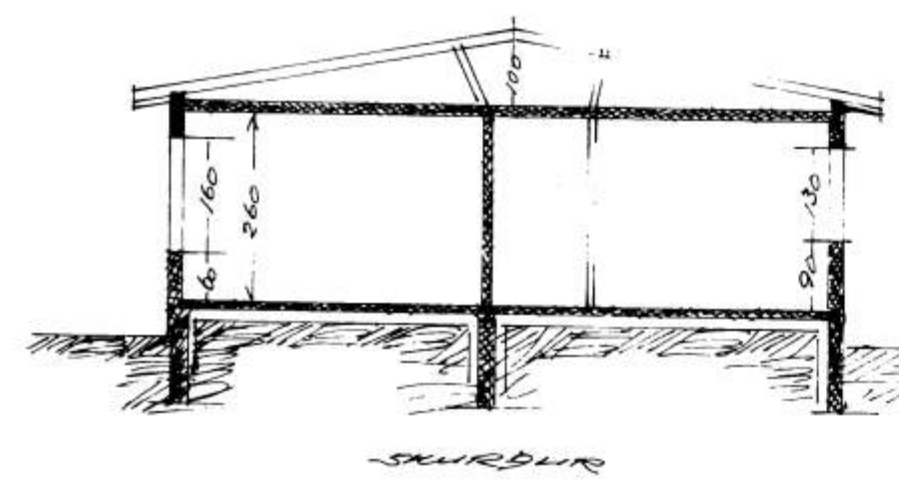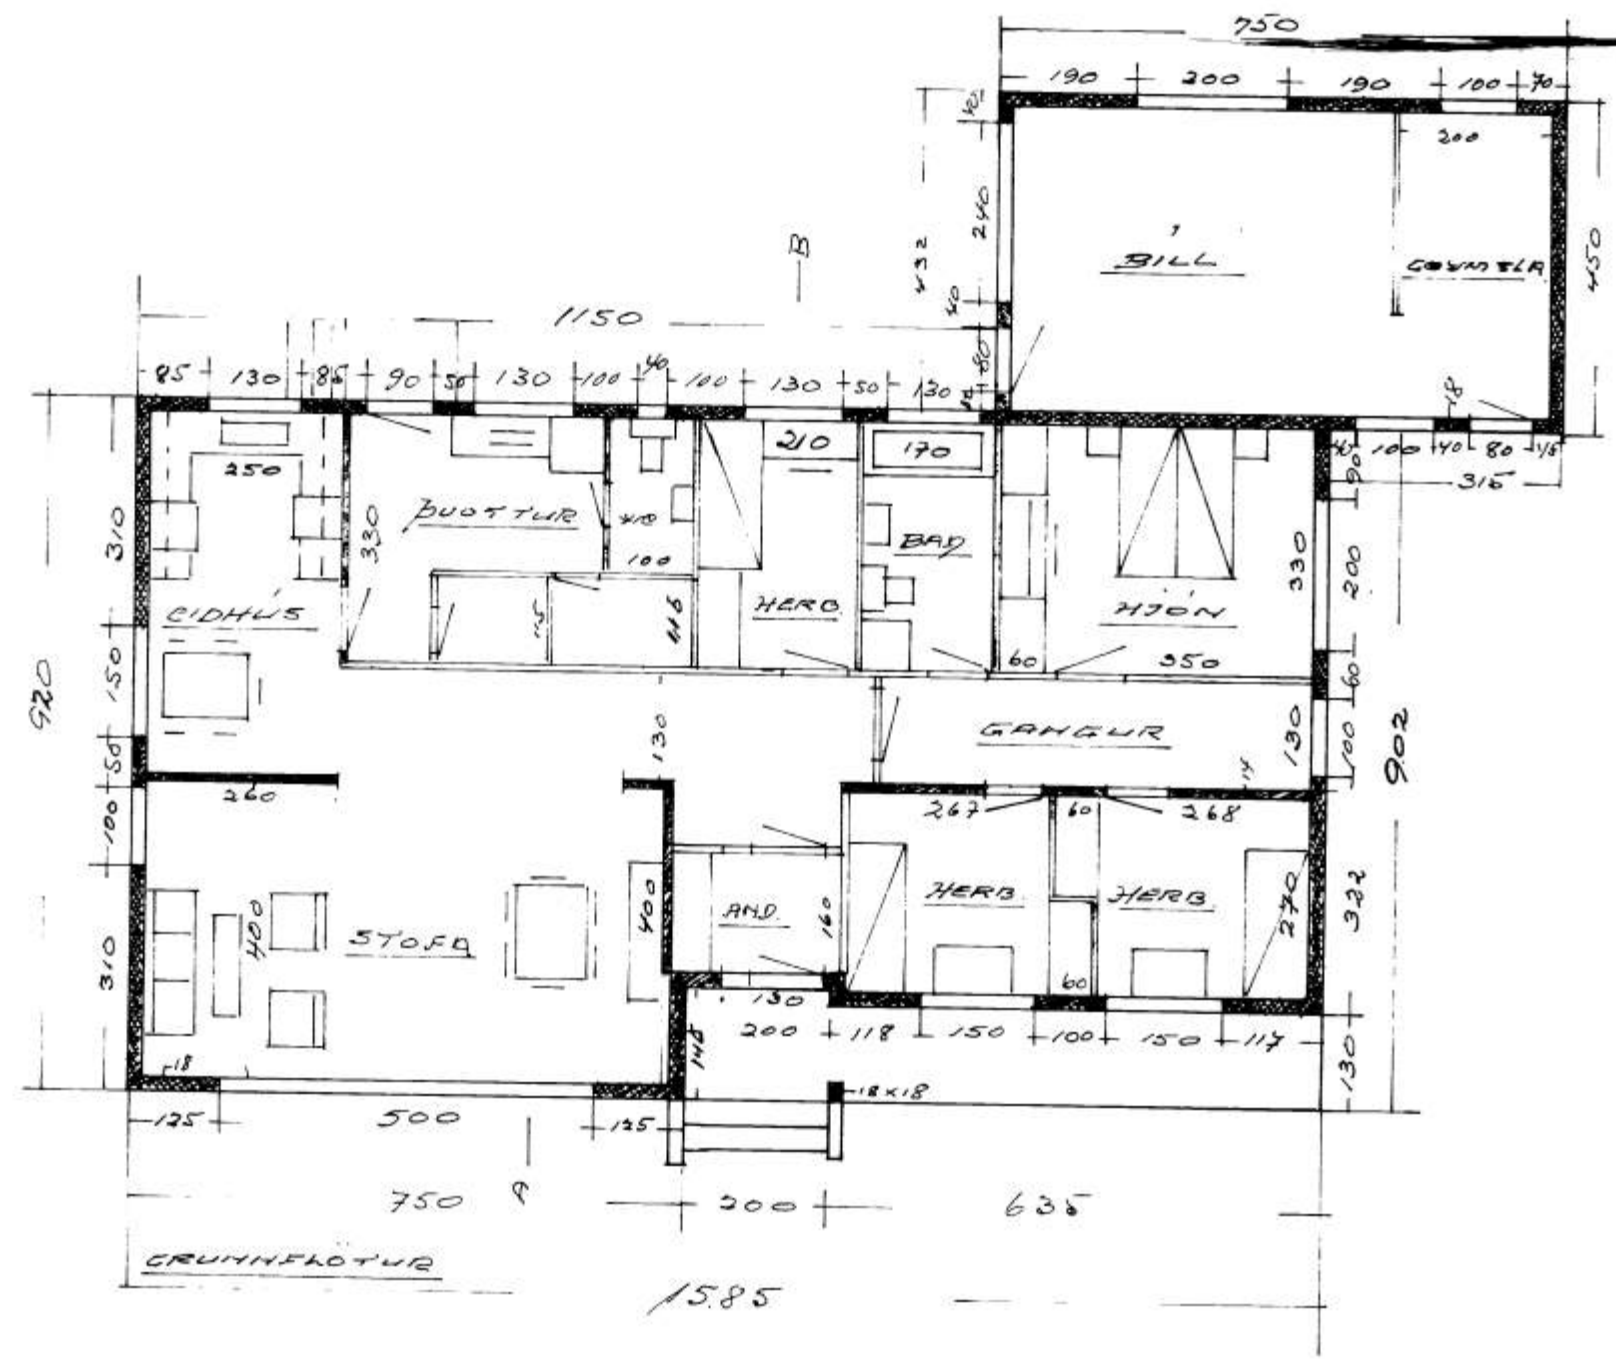

AFSTADDA  
M. 1:500

HÖFÐAVEGUR

HÖFÐAVEGUR 57.  
Undirritað 28. júlí 1974  
Valur Þorjónsson  
Útlit af stöðu.