


SKÝRINGAR OG LEIÐBEININGAR

JÄRNSTÆNGIR UPPGEFNAR 6 MM HILJAPÖLVAH 10
 UNDR ÖNDR MÁL EFN 30
 2 MERKIR KAMBSTÁL K8x25
 2 SLETT STÁL SK12
 2 FJÄRLAGD MILLI JÄRNA HÉTTI I MEGU
 I EFRI OG NEÐRI BRÚN ALLIR VEGGVEGGJÓR
 SKAL LEGGJA 2K12 JÄRNHÉTTI SAMFELD OG
 BEYGJAST HEIL FYRIR HÖRNT
 7. STÖÐUM MERKT MED 20 SKAL SETTA 2K12
 L=115 OFAN I UNDIRSTÖÐUVEGGI JÄRNIN NAI
 80CM ÖPP FYR EFRI BRÚN A PLODU
 I ALLAR ÚTVEGGJÓR UNDIRSTÖÐUR KOMI HÆÐA-
 SKILJARN K8x25 L=115
 KAMBSTÁL VILLEGGSST 4V ENDRÓKA
 280M 32CM KIOUM40CM 2.0 CMARCM
 STEYPULAG AÐ JÄRNUM SKAL VERA
 2CM I UNDIRSTÖÐUVEGGJÓR
 15CM I VEGGJÓR HÆÐAR
 GÓLFPLATA SKAL HVIÐLA A TEL. HAPPAÐI GRÚSAR
 EÐA FRANFYLINGU
 ALAG A GRUNN OG 2.5 KRUM
 EF UNDIRSTÖÐUR STEYPAÐA BIAPADA
 GRÚSAR- HRAUNFYLINGU SKULU BJÖPPUNARSYNI
 TEKIN

ÞITH!
 ÖLL JÄRNA OG STEYPUVINNA SKAL
 FRAMVEMD SKV. 1ST 10
 (ISLENZKUR STÆÐALL NR.10)
 STEYPA I UNDIRSTÖÐUVEGGI OG
 GÓLFPLÖTU SKAL VERA 5120
 SKV. 1ST 10

ÖLL MÁL ATH A SPÆÐNUM
 TIL SAMRÆMS VÍÐ MÁL FRÁ
 ARK. DEKT

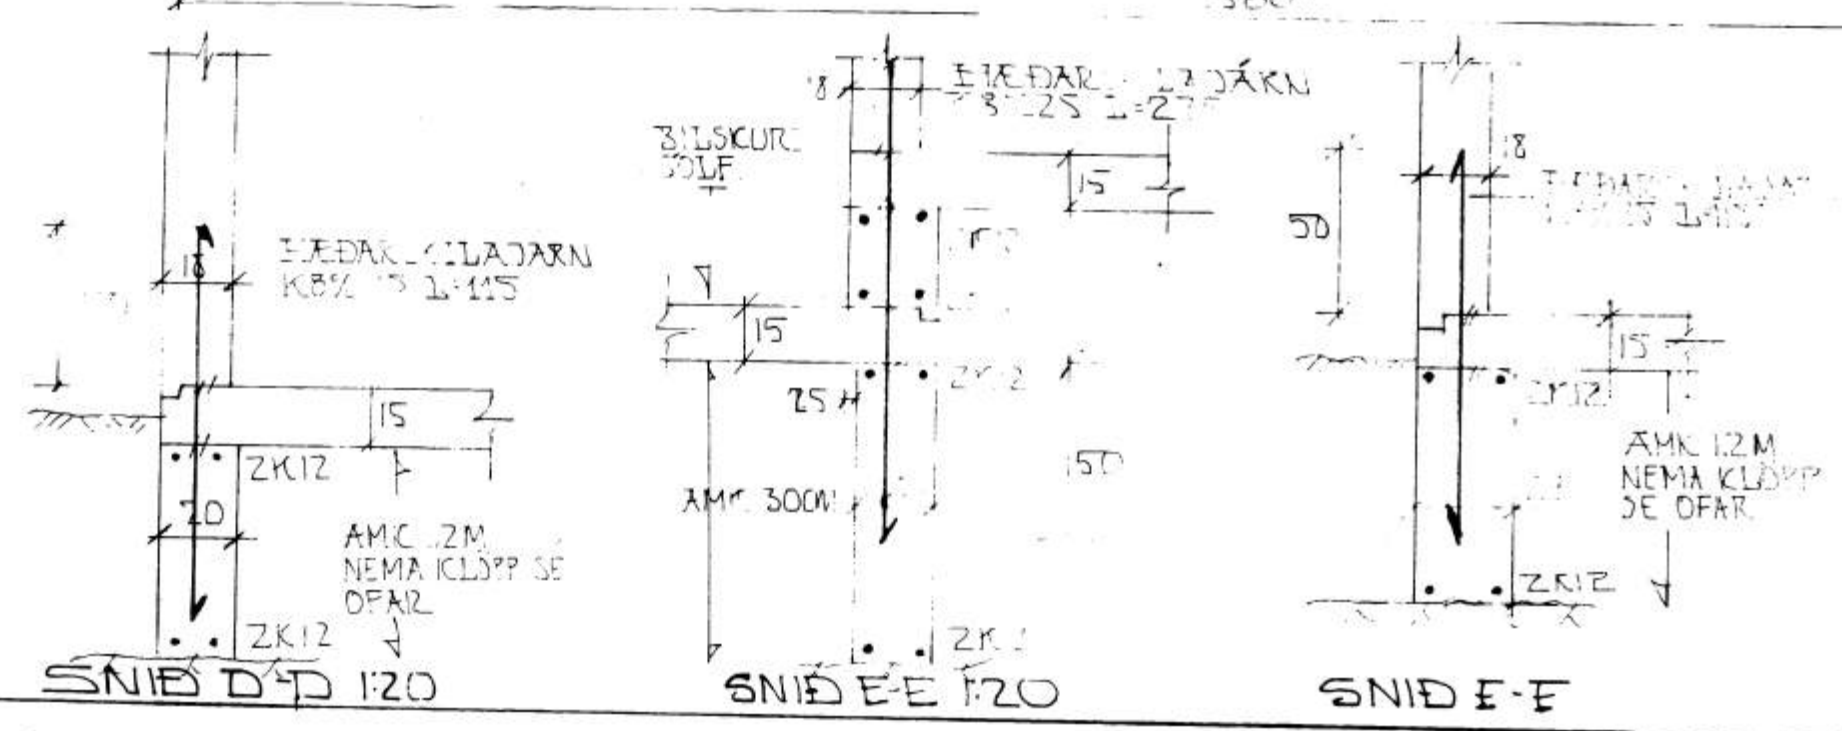

HÖFÐAVEGUR 57		DAGS. MARZ175
VESTMANNÆYJUM		REIKN. 176
UNDIRSTÖÐUVEGGIR OG GÓLFPLATA		REIKN. 176
MEIJKV. 1:50 1:20		VERK NR. 7501-01
HJELGI GUNNARSSON TÆKNIFR.Þ.Þ.Þ.		REIKN. NR. 001
SÍMI 44708		