


23


SAMÞYKKT AF BYGGINGARFULLTRUA

15 JÚLÍ 1999


*[Signature]*  
BYGGINGARFULLTRÚNNI VESTMANNAEYJUM

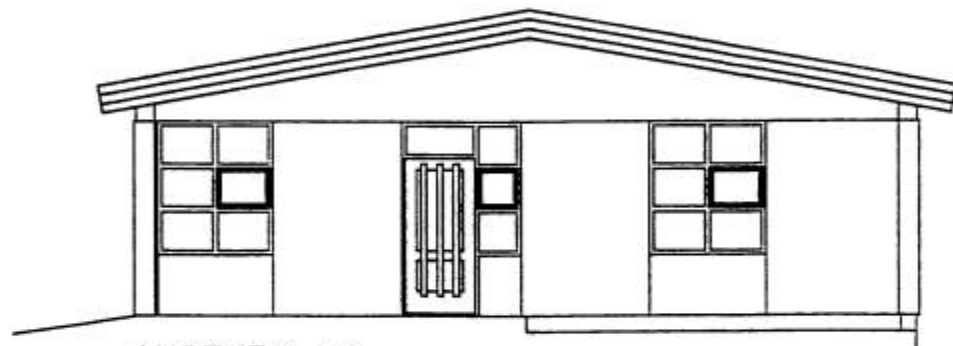


AUSTURHLIÐ

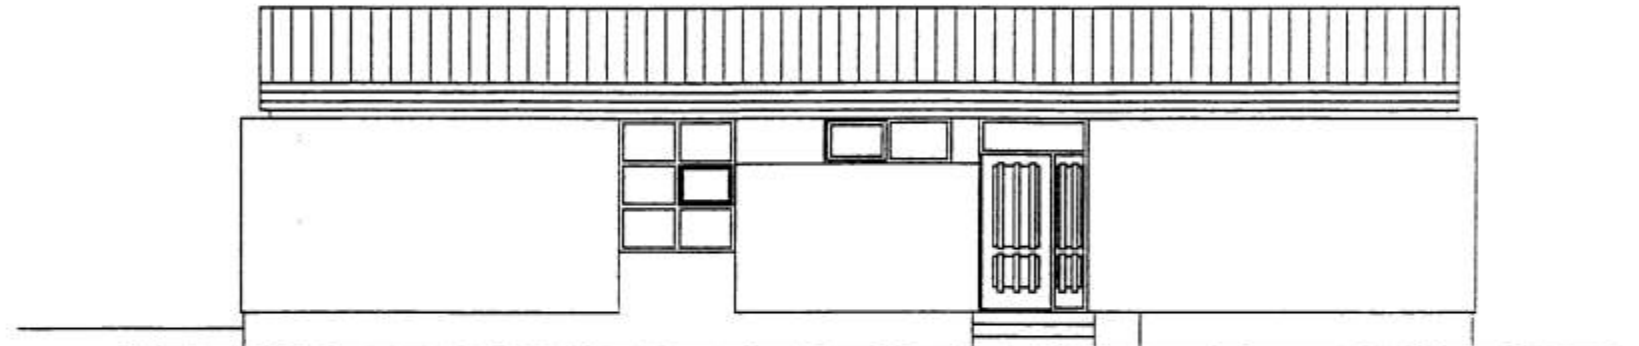

NORÐURHLIÐ

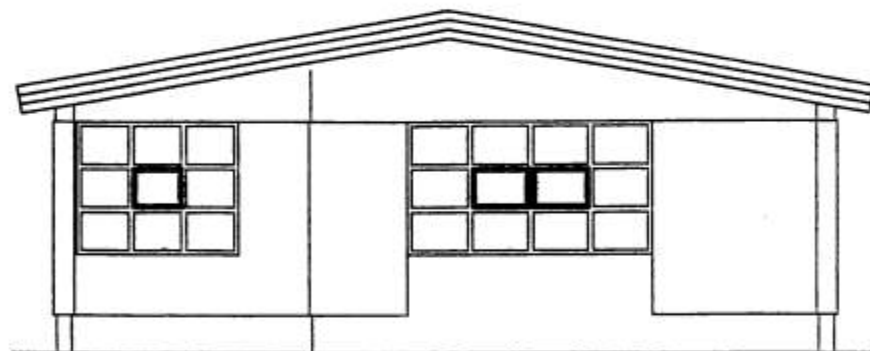

VESTURHLIÐ

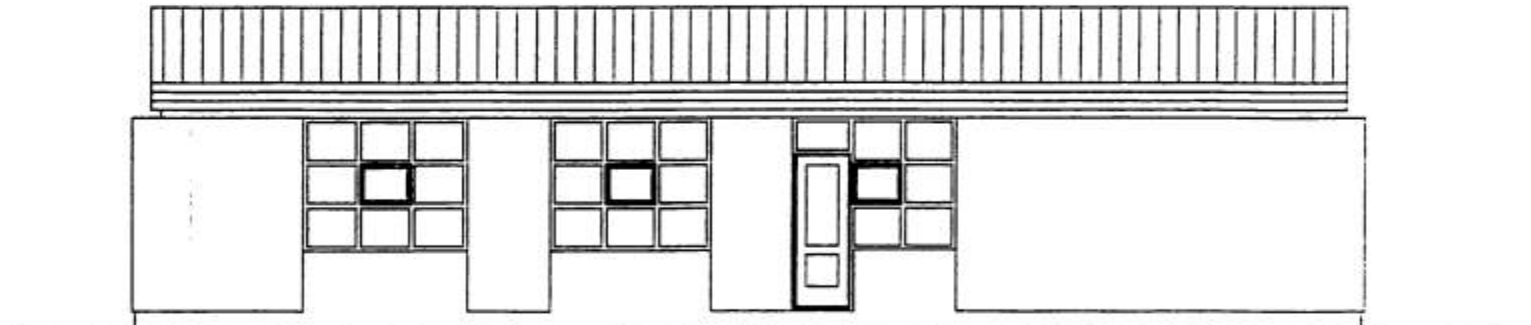

SUÐURHLIÐ

breyting	<i>Breyting B</i>	verkefni	STAPAVEGUR 2 VESTMANNAEYJUM	BJÖRGVIN BJÖRGVINSSON	verk nr. 9926	dags. MA1-99
breyting A	breyting C	verkefni	ÖTLIT	BYGGINGARTEKNIFRÆÐINGUR		
breyting B	breyting D		GLUGGAR	HÖFÐAVEGI 57 901 VESTMANNAEYJUM		
skilv. 1:20	skiln. BB	hanna@BB		HS-481-1135 VS-481-2711 FV-481-3076	skiln. nr. 102	breyting