
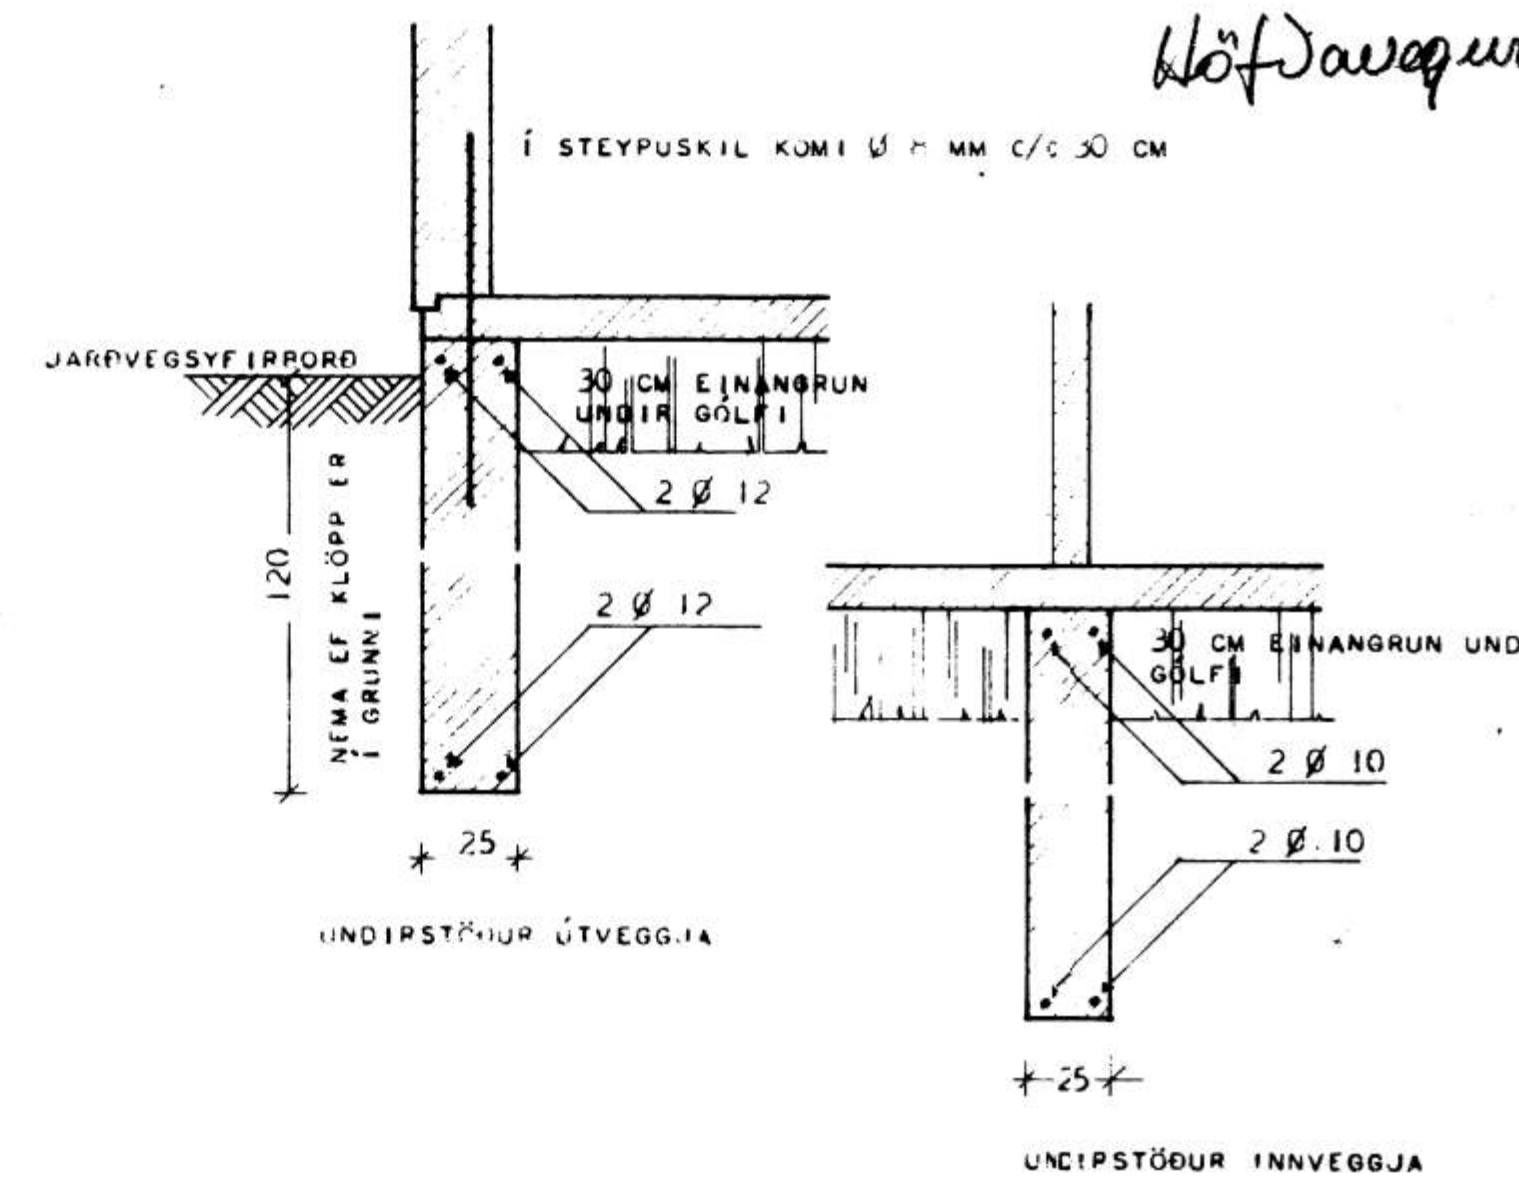


U  
Höf Jónsson

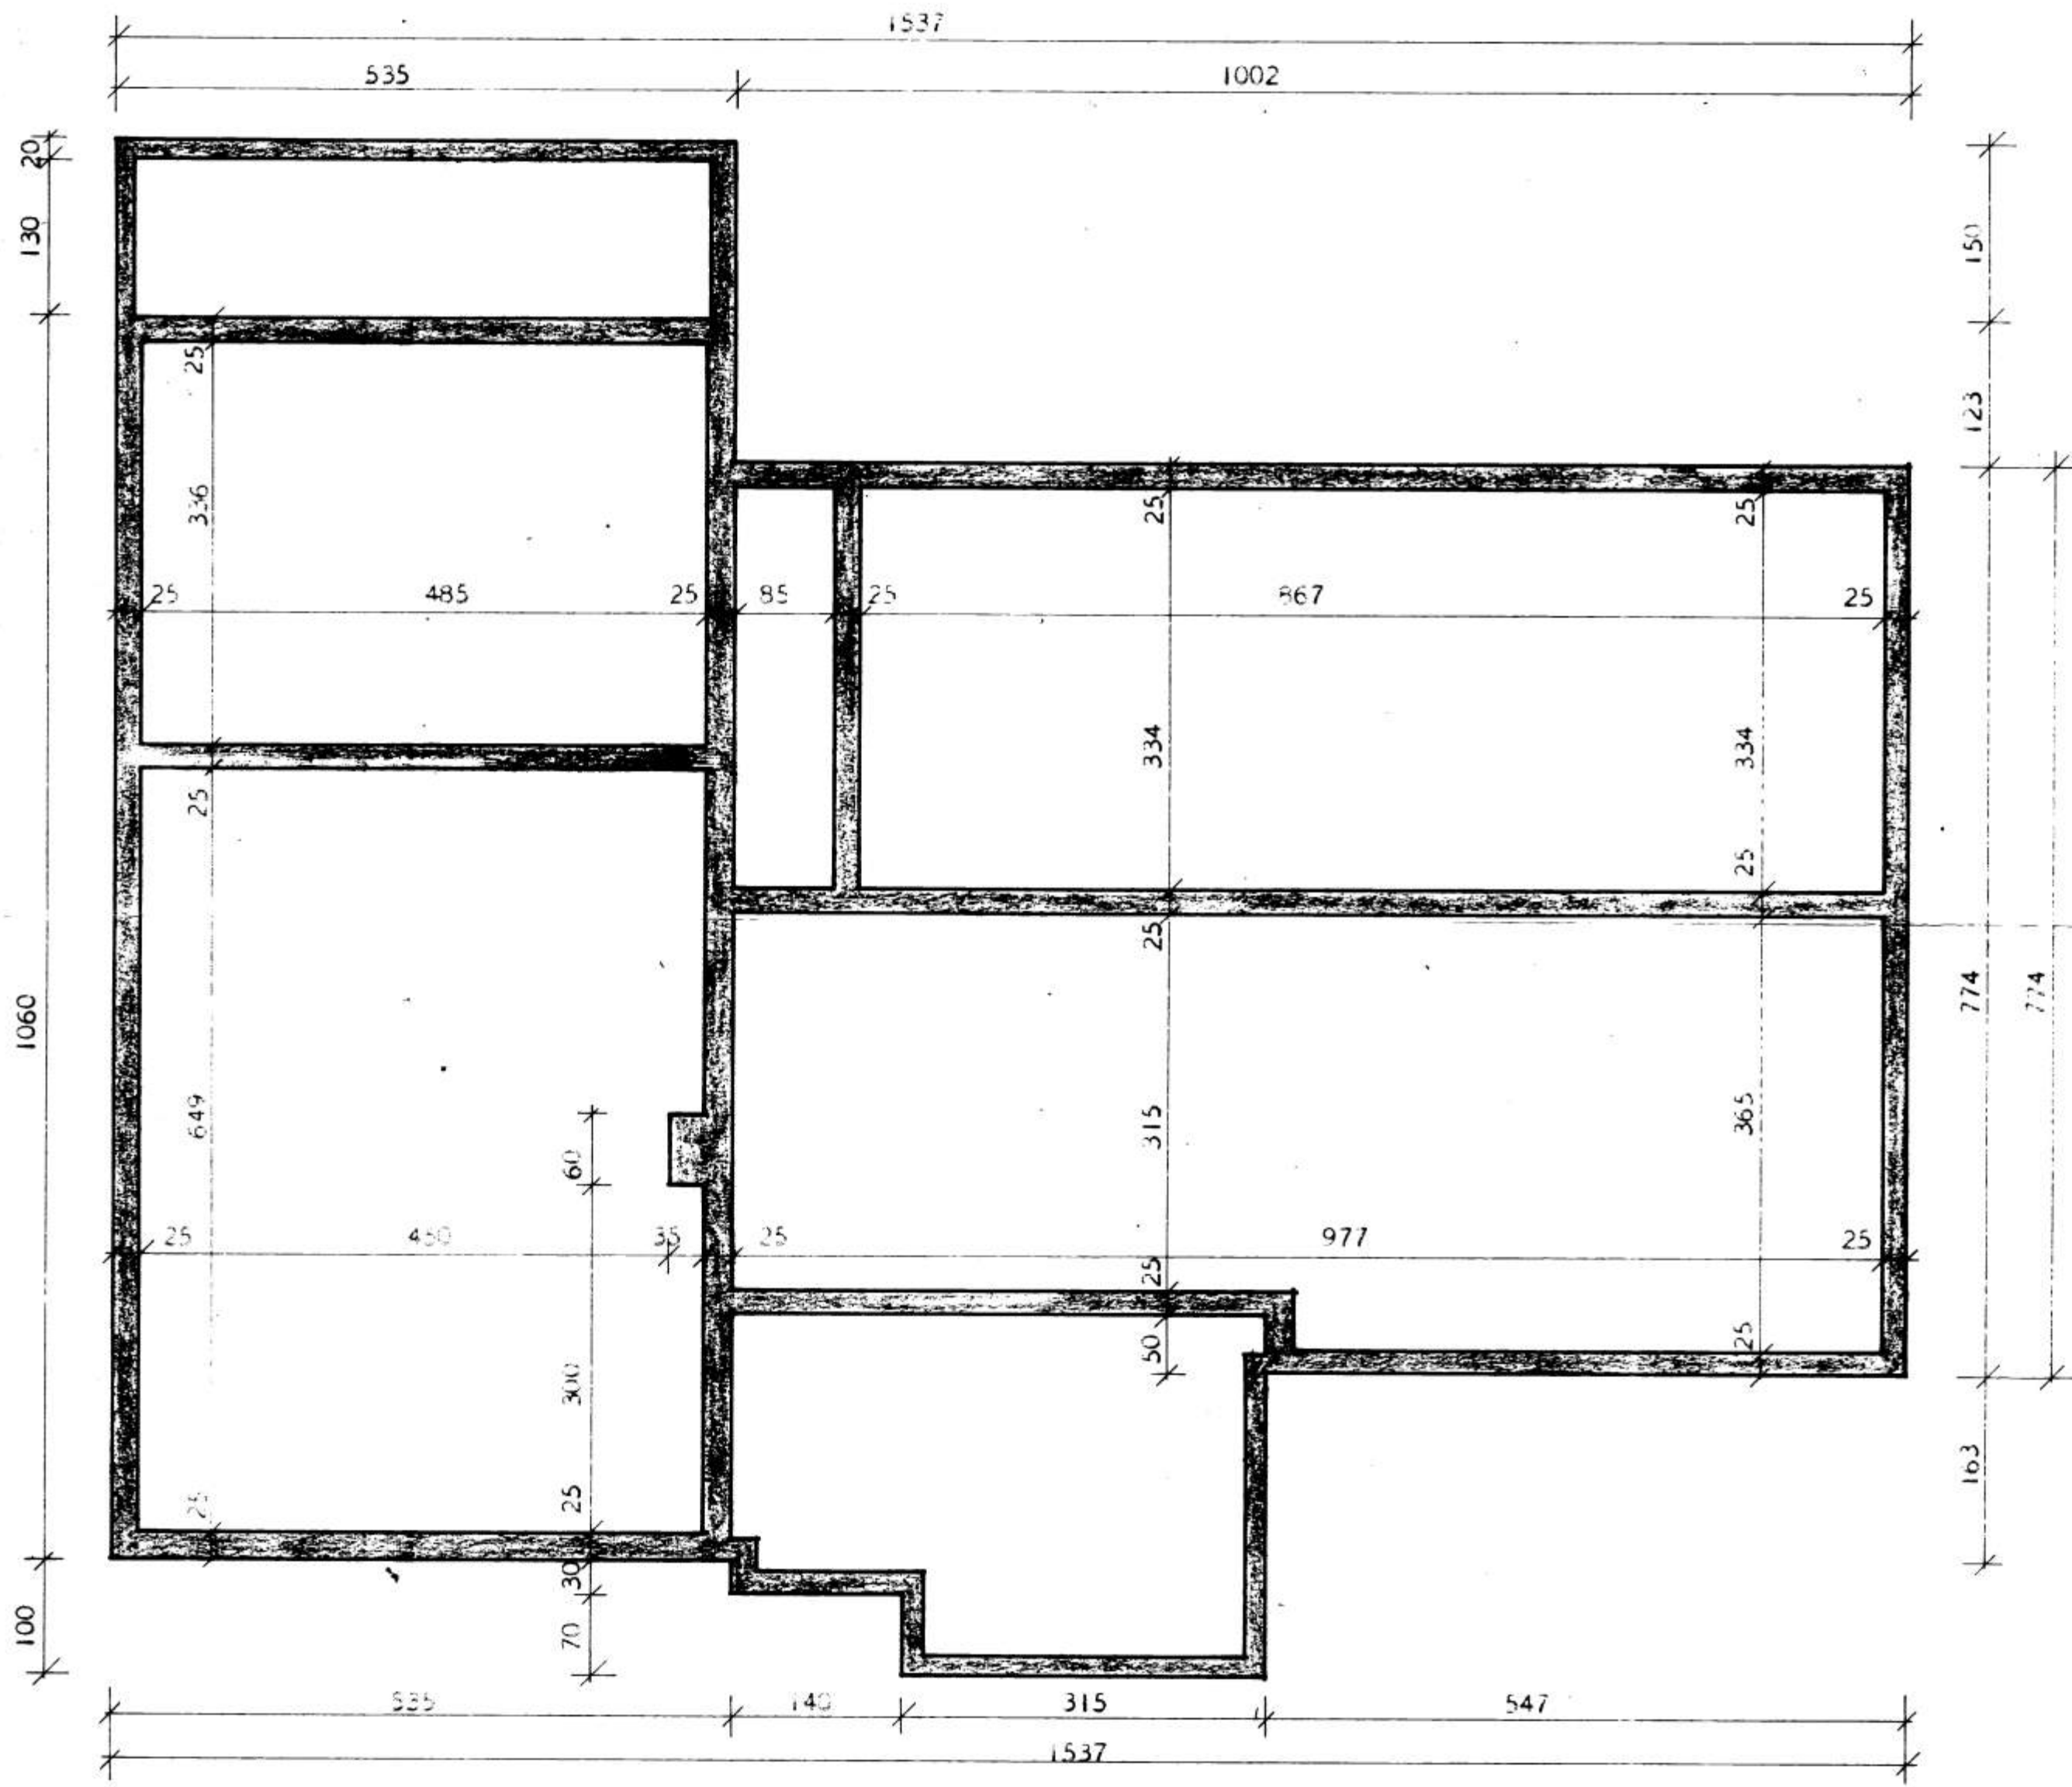

**UNDIRSTÖÐUR:**  
 BREIDD UNDIRSTÖÐUVEGGJA SÉ 25 CM EF Í GRUNNI ER KLÖPP, MÓHELLA, SANDUR EDA MÖL. SÉ JARÞVEGUR ANNARSKONAR SKAL Hafa SAMRÁÐ VIÐ BYGGINGAFULLTRÚA EÐA TEIKNISTOFU HÚSNÆÐISMÁLASTOFNUNAR RÍKISINS. DÝPT Á UNDIRSTÖÐUM SÉ MINNST 120 CM NIÐUR FYRIR JARÞLAG, NEMA EF KLÖPP ER OFAR. ÞÓ SKAL DÝPT Á UNDIRSTÖÐUM EIGI VERA MINNI EN 30 CM NIÐUR FYRIR NEÐRI BRÚN Á BOTNPLÖTU.

**BLÖNDIUN STEYPU:**  
 Í UNDIRSTÖÐUM OG BOTNPLÖTU SÉ SEMENTSMAGN Í STEYPU 250 KG PR. M<sup>3</sup> NOTA SKAL LOFTBLENDI OG VÍBRERA STEYPUNA.

**JÁRNBENDING:**  
 Í UNDIRSTÖÐUVEGGJUM SÉU LÁRÉTT JÁRN Í ÚTVEGGJUM 2 Ø 12, EN Í EN Í INNVEGGJUM 2 Ø 10, EFST OG NEÐST EINS OG SNEIÐINGAR Í UNDIRSTÖÐUR SÝNA. JÁRN SÉU SAMFELLD FFTIR VEGGJUM, HEIL UM HORN EDA VIXLLÖG: Ø 12 UM 60 CM OG Ø 10 UM 50 CM. LÓÐRÉTT JÁRN Í HORNUM NÁI FRÁ BOTNI Á UNDIRSTÖÐU AÐ ÞAKI, VIXLLÖG Í STEYPUKILUM UM 50 CM.

HÚSNÆÐISMÁLASTOFNUN RÍKISINS	
UNDIRSTÖÐUR	SÉRTEIKNIN
MÁL 1:50	VERK NR. 90 A
1:20	BLAÐ NR. 6
	MARZ 1966
Magnús Jónsson	
Ráðgjafi	