Höfðavegur 59

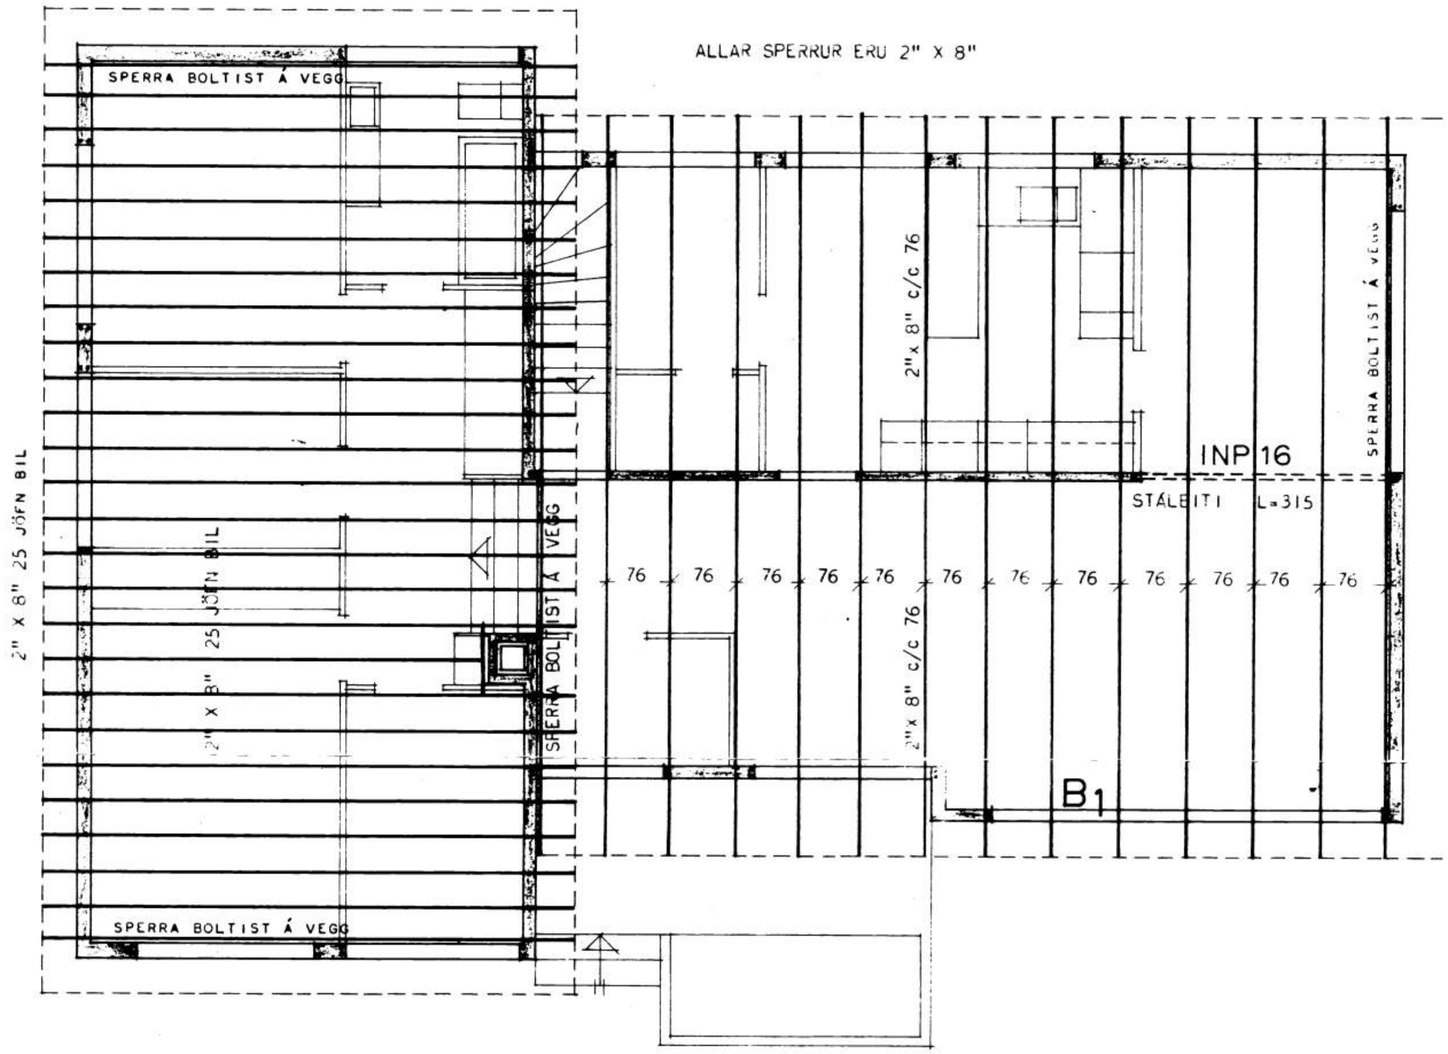

SKÝRINGAR:

ALLAR SPERRUR ERU 2" X 8"

BERA SKAL FÚAVARNARLAG Á ALLA SPERRUENDA, SVO OG SPERRUHLIÐAR ER LIGGJA AÐ STEYPU.

FESTA SKAL SPERRUR Í STEYPU MEÐ LYKKJUM ÚR Ø 8 STEYPU - STYRKTARJÁRNI OG NÁI 40 CM NIÐUR Í STEYPU.

FESTA SKAL SPERRUR VIÐ STÁLBITA Í STOFU MEÐ LYKKJUM ÚR GALV. GIRÐI. STÁLBITI FESTIST Í STEYPU MEÐ ÁSOÐNUM LYKKJUM Á ENDA.

BERA SKAL BLÝMENJU Á STÁLBITA.

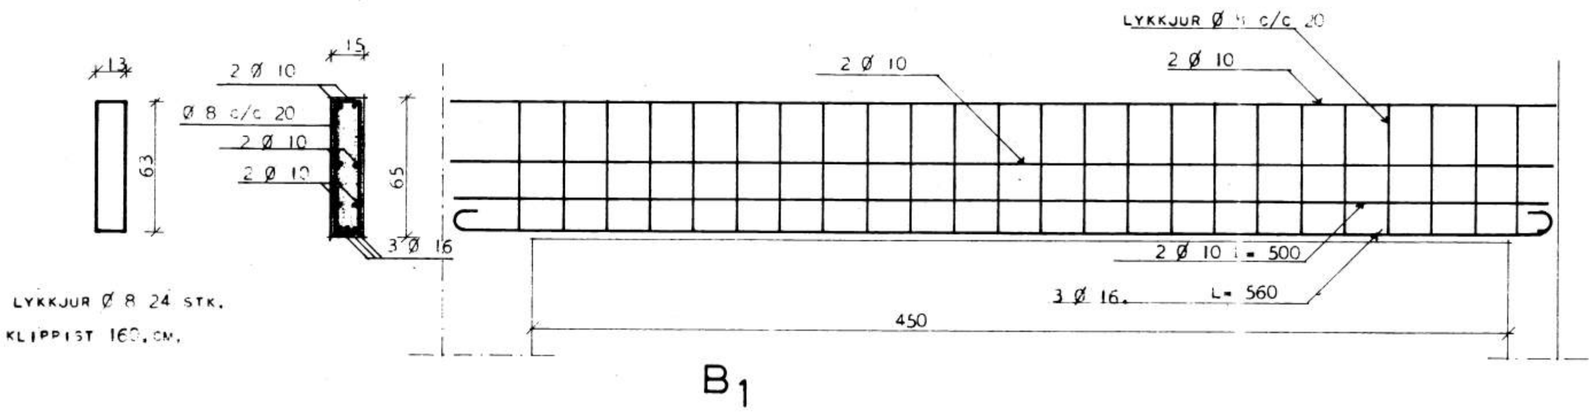

HÚSNÆÐISMÁLASTOFNUN RÍKISINS	
DAKVIÐIR	EINBÝLISHÚS
MÁL 1:50	VERK NR. 90A
1:20	BLAÐ NR.
	MAÍ 1966

Sigurður P. Kristjánsson

3